


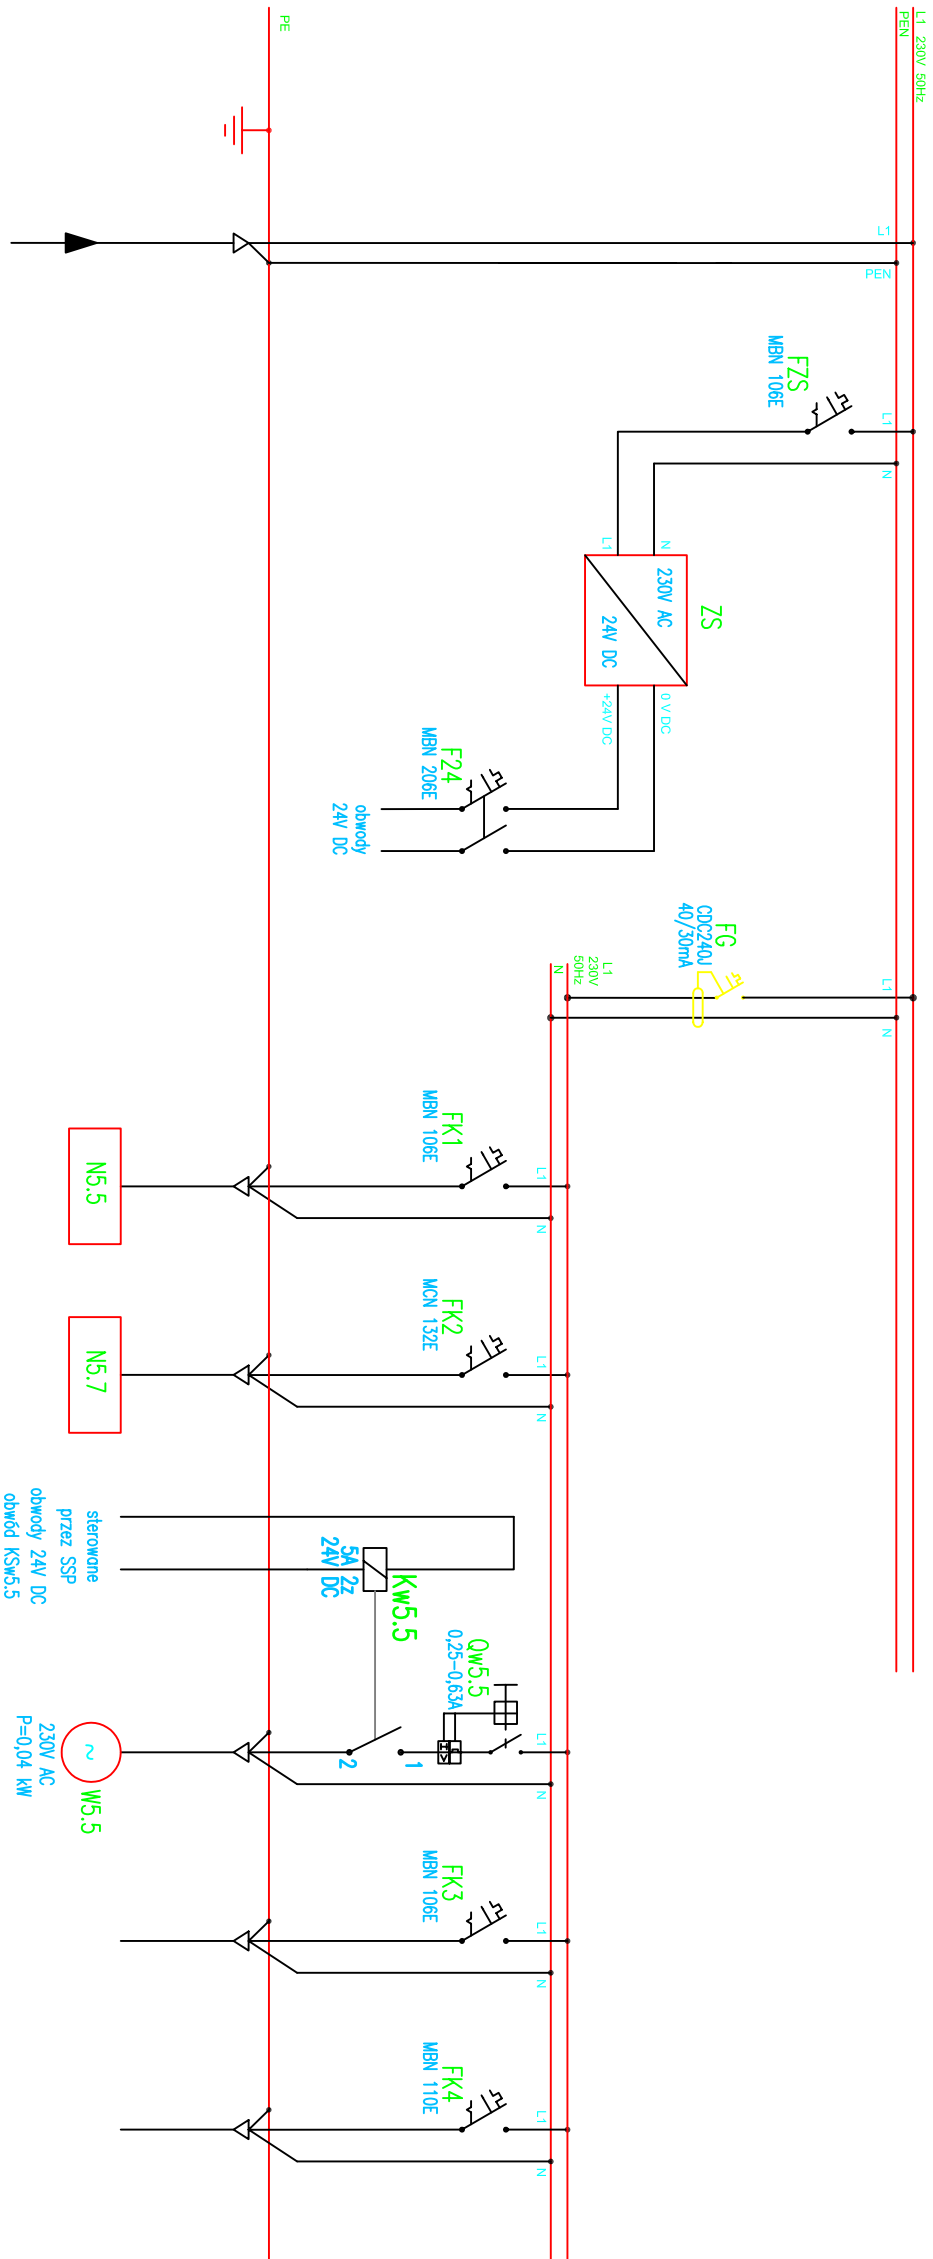

Numer:	1	2	3	4	5	6	7	8	9	10	11
Urządzenie:	Zasilanie z TZ	Zabezpieczenie zasilacza ZS	Zasilacz ZS 230VAC / 24VDC	Zabezpieczenie obwodów 24V DC	Wyłącznik różnic. prądowy	Centrala nawiewna N5.5	Parowy nawilżacz N5.7	Szybnik dla went. W5.5	Wentylator wywiewny W5.5	rezerwa	rezerwa
Typ kabla:	YnDY 3x6mm ²					YnDY 3x1,5mm ²	YnDY 3x6mm ²		YnKY 3x1,5mm ²		
Oznaczenie kabla	KETzw					KEw5.5	KEw5.7		KEw5.5		

rozdzielnia:

TZW

serverownia
budynek "S"

Tablica natynkowa PCV
typ: 2x12
drzwi pełne

Zmiany	Nr rew.										
	Data										
	Podpis										

Tytuł: P. W. Przebudowa Pawilonu I Głównego Instytutu Górnicztwa w Katowicach

SCHEMAT IDEOWY ROZDZIELNICY TZW
SERVEROWNIA – BUDYNEK "S"

Funkcja	Imię i nazwisko	Nr upr.	Podpis	Zastępuje rysunek:
Wykonat	Jakub Kowalik			
Projektował	inż. Jan Pietrowski	1129/94		Przynależy do:
Sprawił	inż. Jan Smolin	737/91		
Kier. biura	inż. Stanisław Kowalski	764/94		Nr rysunku:
Skala:	Format: A3	Data: 06.2016		618-940.103 00