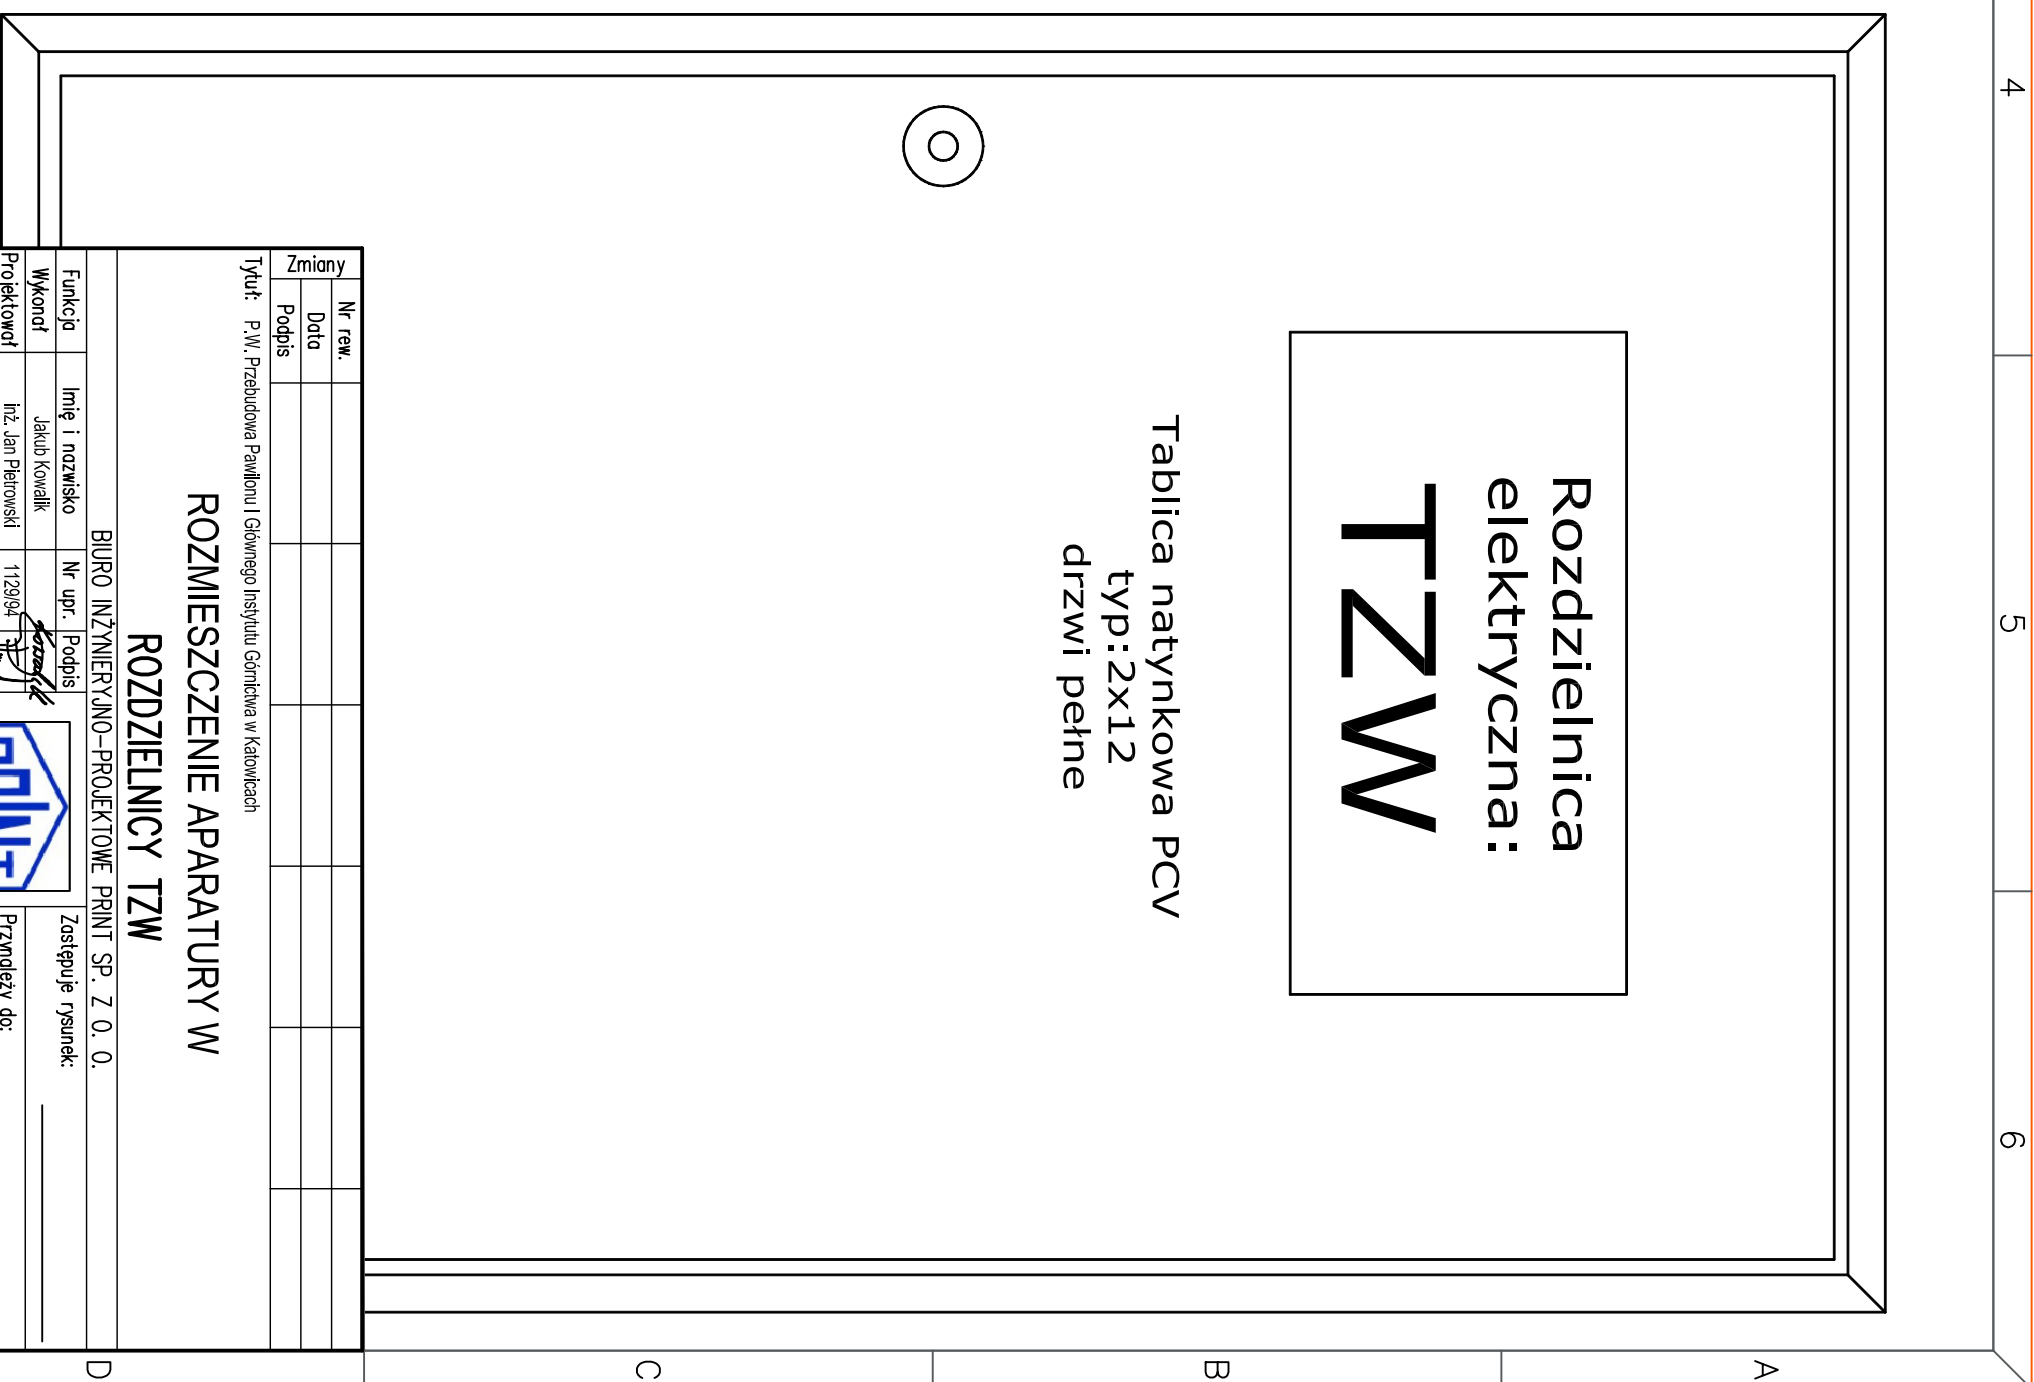
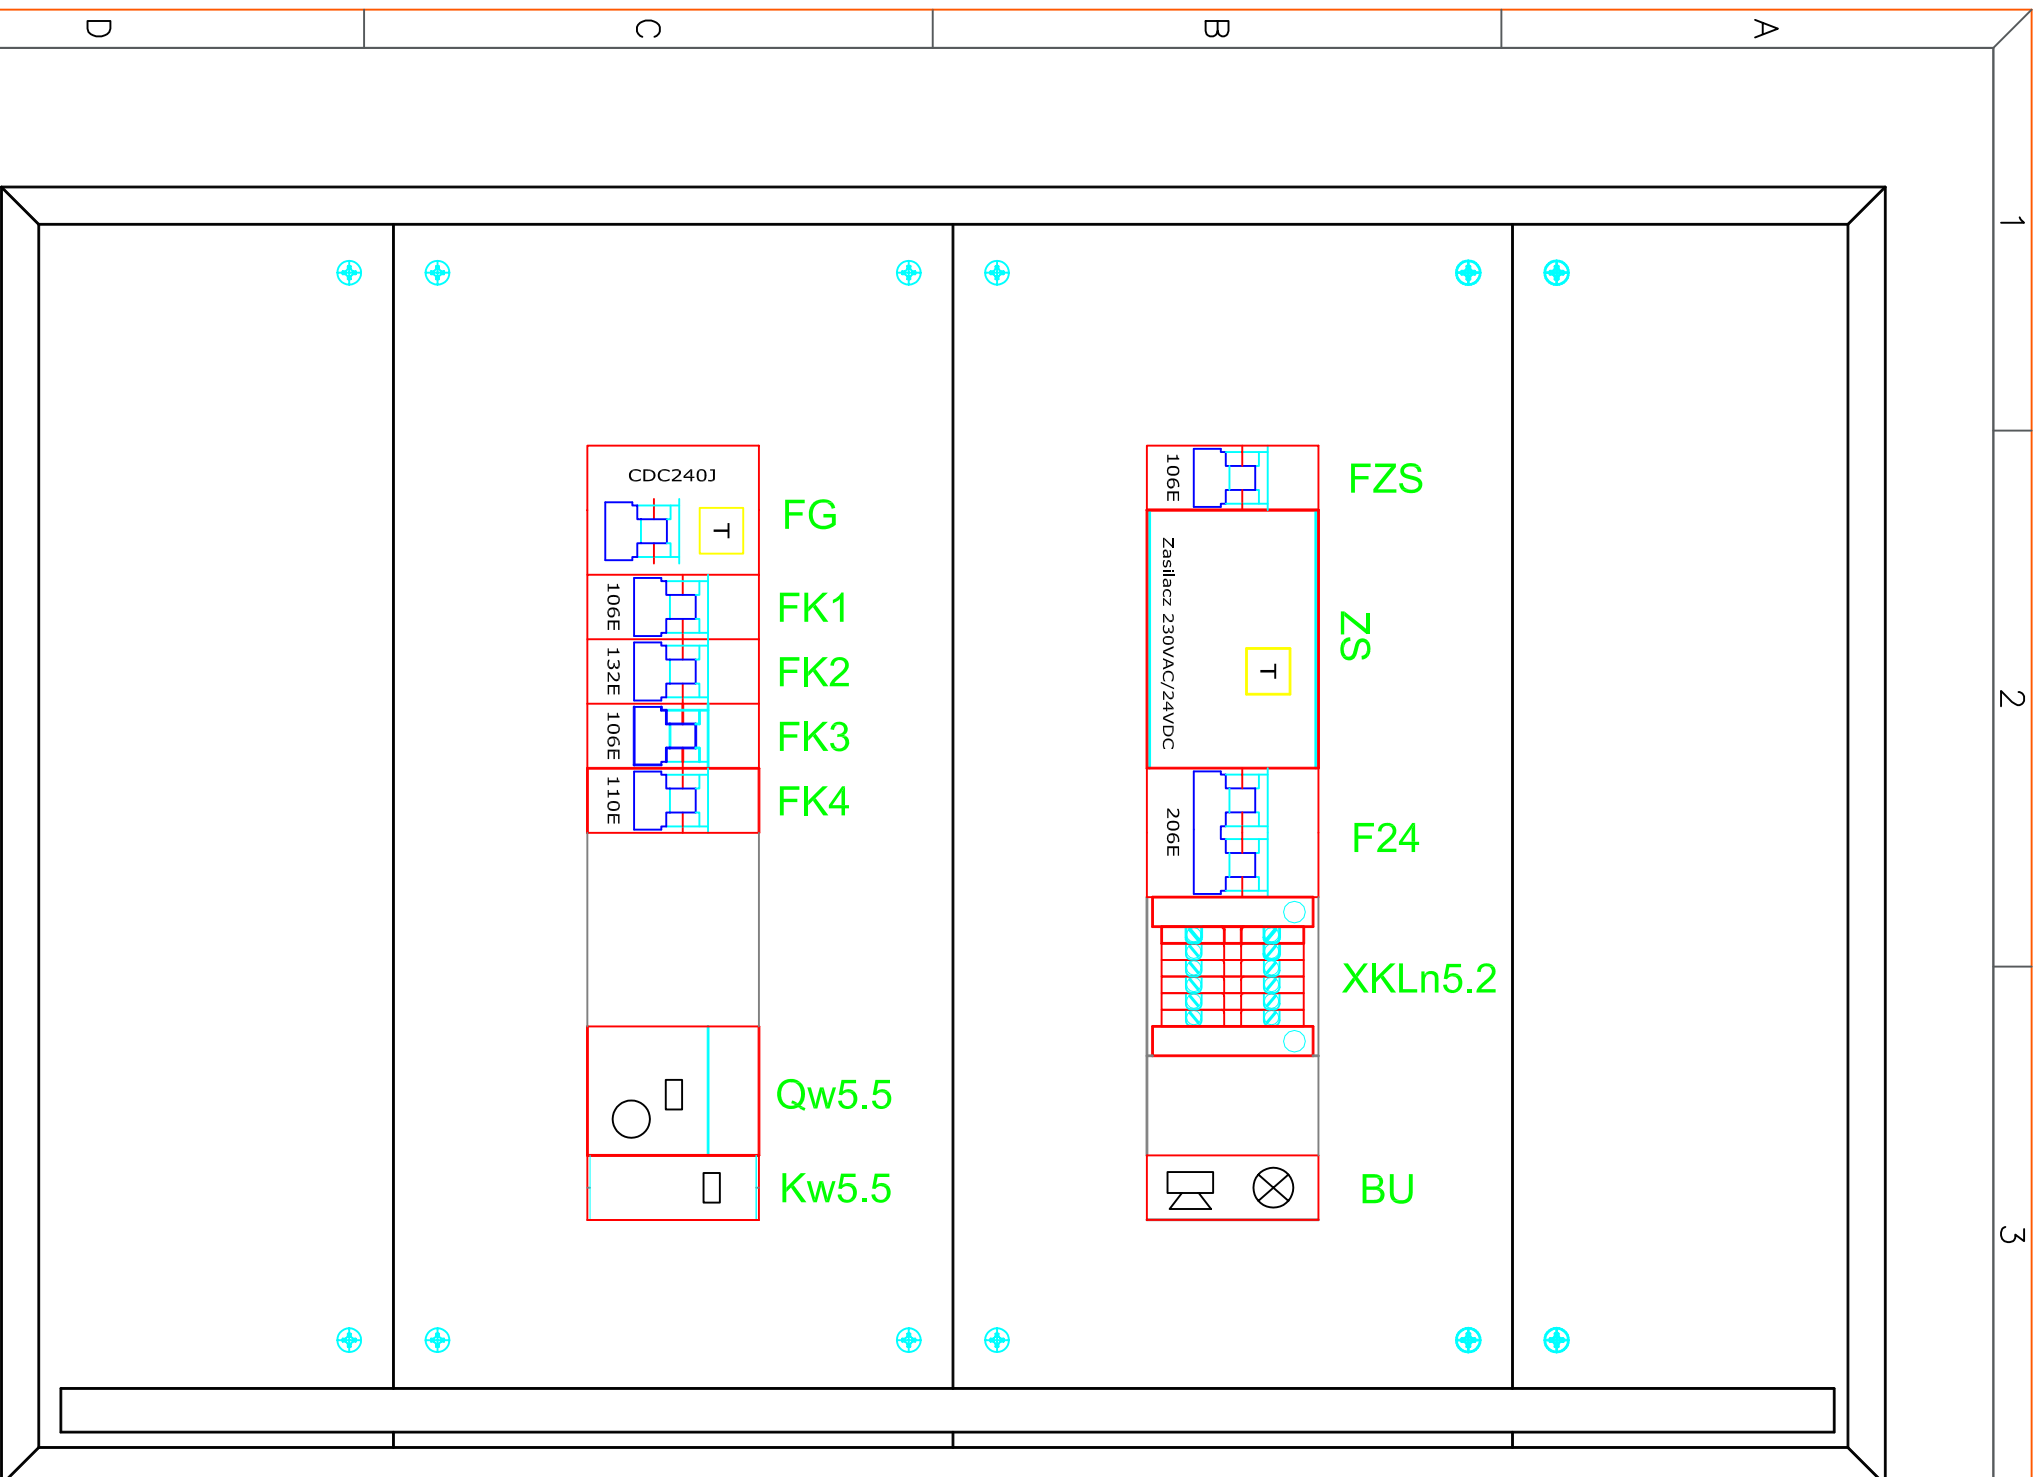


[illegible]

Tytuł: P.W. Przebudowa Pawilonu I Głównego Instytutu Górnictwa w Katowicach

ROZMIESZCZENIE APARATURY W ROZDZIELNICY TZW

BIURO INŻYNIERYJNO-PROJEKTOWE PRINT SP. Z O. O.

Funkcja		Imię i nazwisko	Nr upr.	Podpis
Wykonot		Jakub Kowalik		<i>[Signature]</i>
Projektowot		Inż. Jan Piotrowski	112/94	<i>[Signature]</i>
Sprawozditi		Inż. Jan Smolin	737/91	<i>[Signature]</i>
Kier. biura		Inż. Stanisław Kowalski	764/94	<i>[Signature]</i>
Skala:		Format:	Data	
		A3	06.20.16	



Zastępuje rysunek:		_____	
Przyndzieży do:		_____	
Nr rysunku:	618-940.104		
Revizja:	00		