



OBWODY SIŁY TABLICY TZW

L1 ~50Hz 230V

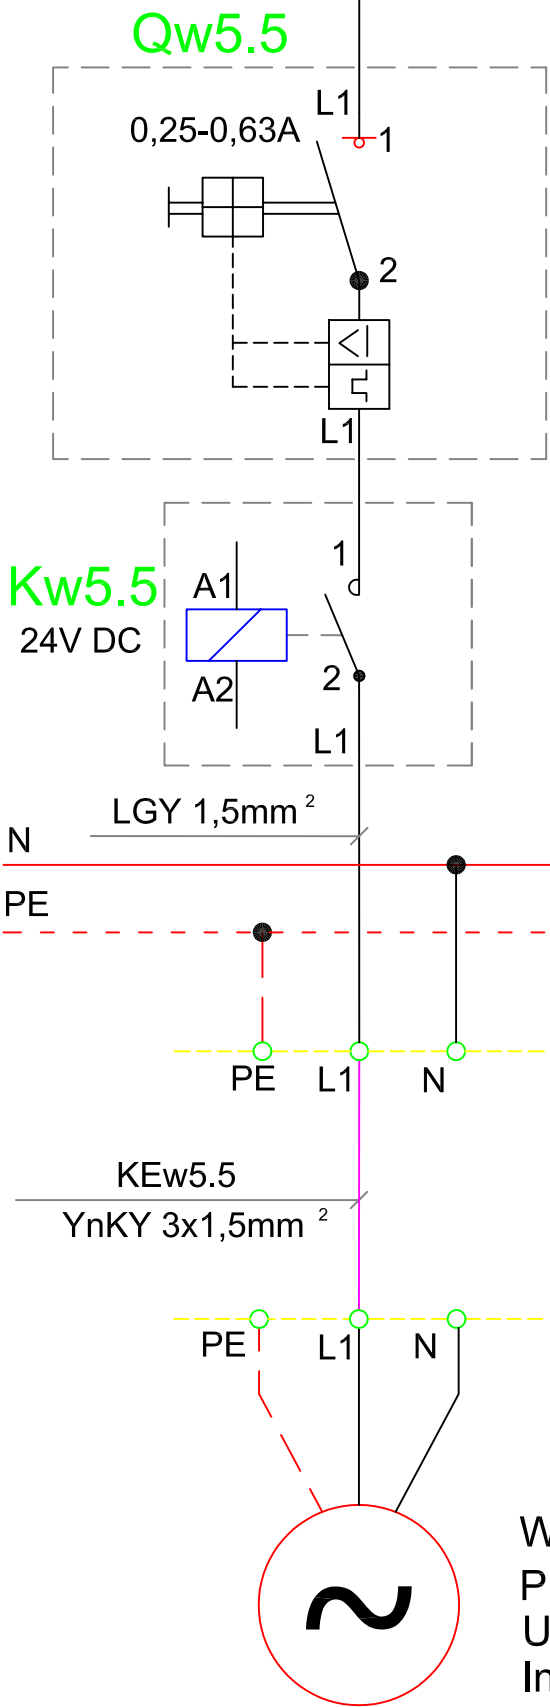

OBWODY NISKONAPIĘCIOWE TABLICY TZW

24V DC

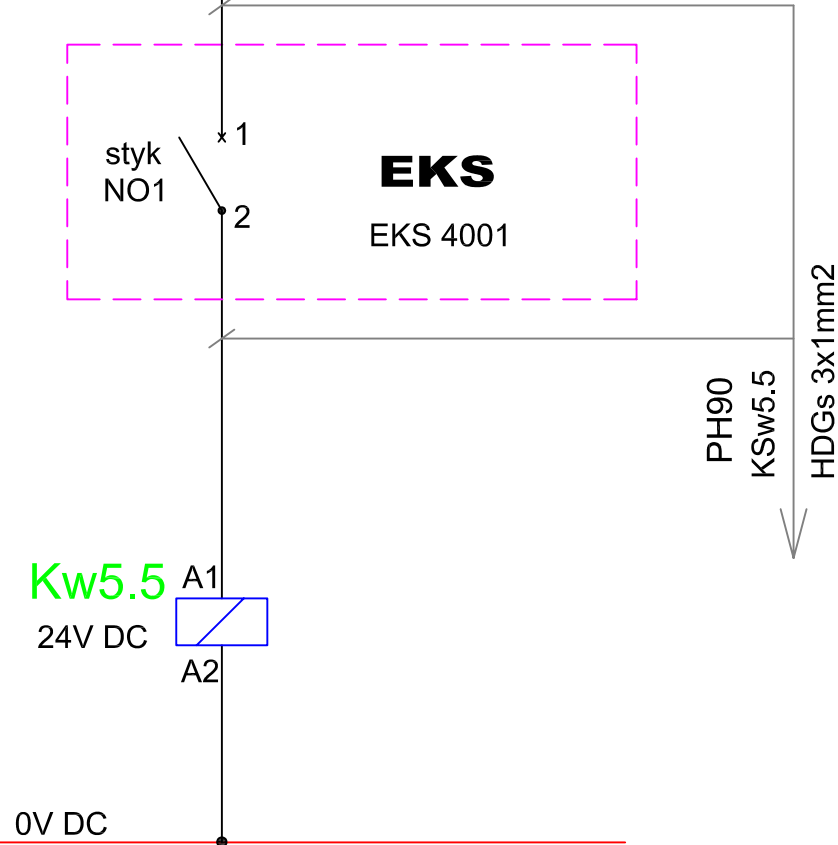

UWAGA:
Wentylator W5.5 podczas
pożaru musi zostać wyłączony

Zmiany	Nr rew.					
	Data					
	Podpis					

Tytuł: P.W. Przebudowa Pawilonu I Głównego Instytutu Górnictwa w Katowicach

SCHEMAT STEROWANIA WENTYLATOREM W5.5

BIURO INŻYNIERYJNO-PROJEKTOWE PRINT SP. Z O. O.

Funkcja	Imię i nazwisko	Nr upr.	Podpis
Wykonał	Jakub Kowalik		<i>Kowalik</i>
Projektował	inż. Jan Pietrowski	1129/94	<i>Pietrowski</i>
Sprawdził	inż. Jan Smolin	737/91	<i>Smolin</i>
Kier. biura	inż. Stanisław Kowalski	764/94	<i>Kowalski</i>
Skala:	Format: A4	Data: 06.2016	



Zastępuje rysunek:	
Przynależy do:	
Nr rysunku:	618.940-105
Rewizja:	00