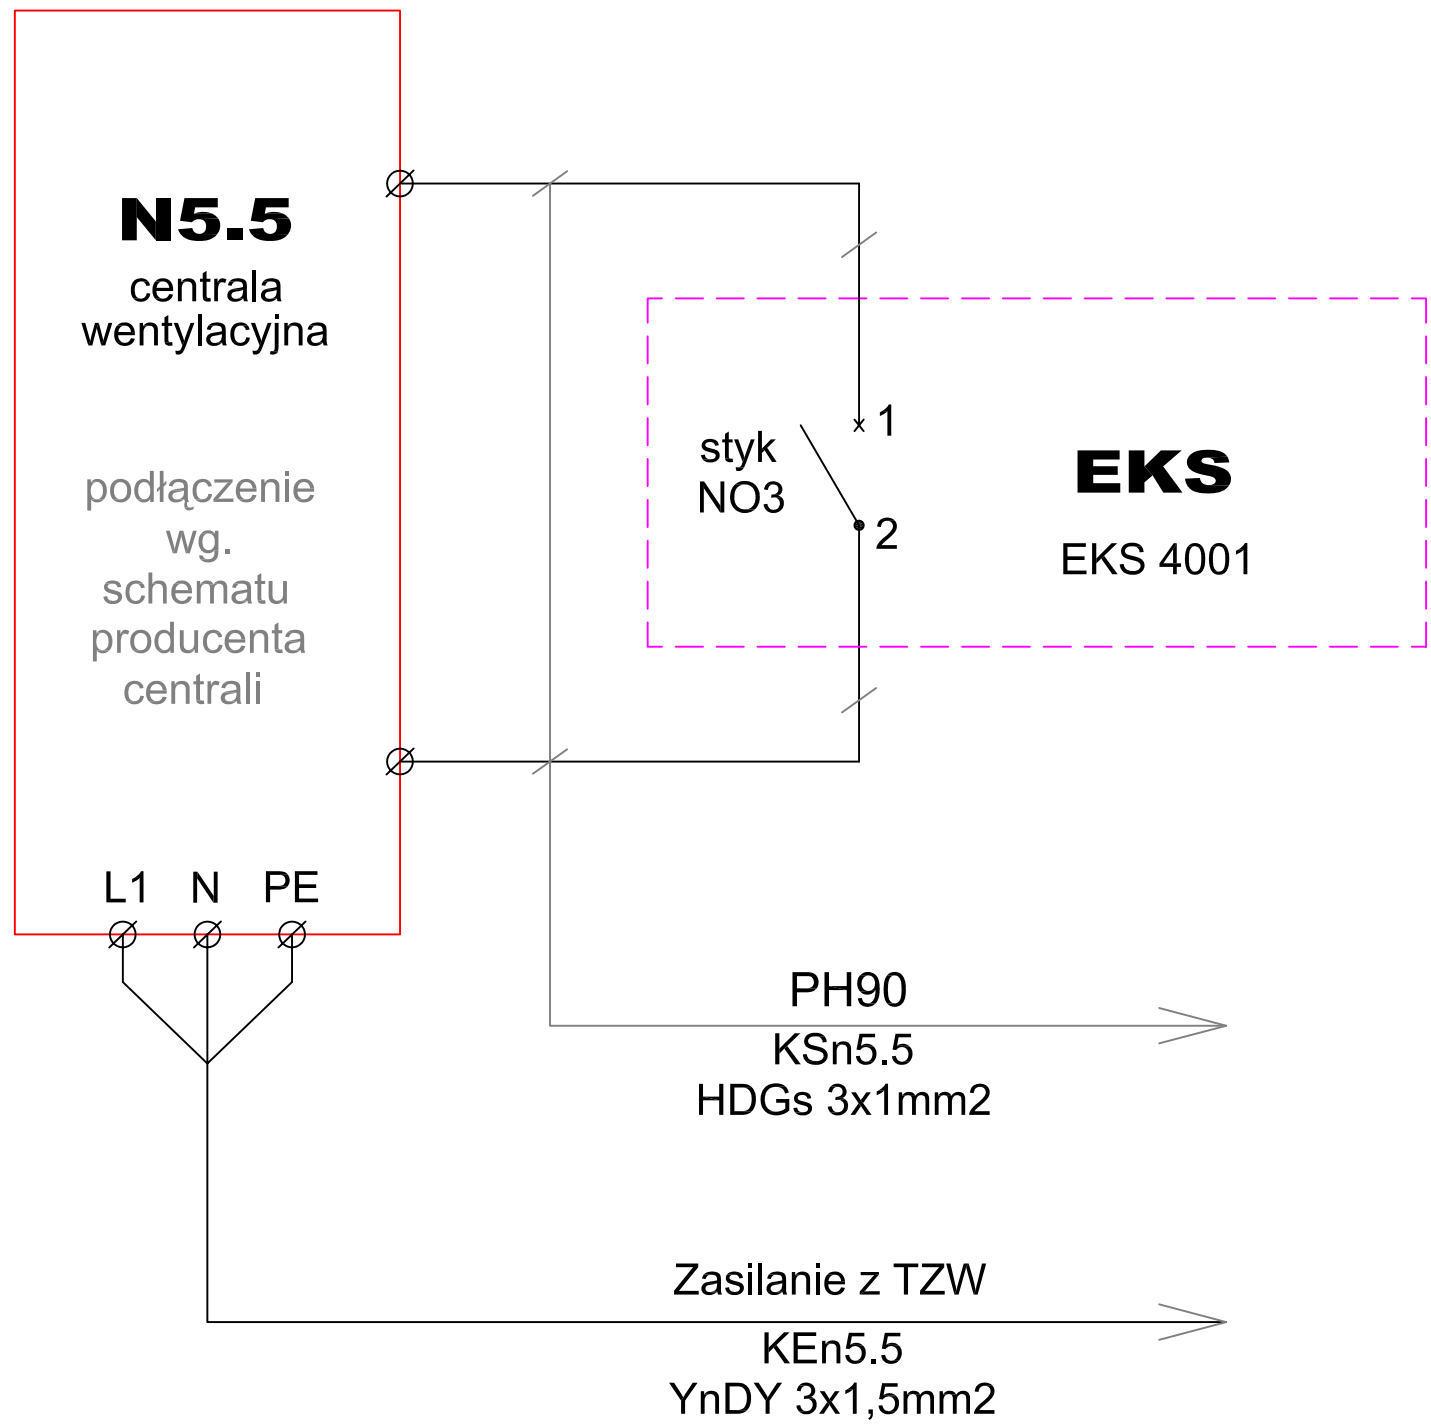

UWAGA:
Centrala N5.5 podczas
pożaru musi zostać wyłączona

Zmiany							
	Nr rew.						
	Data						
	Podpis						

Tytuł: P.W. Przebudowa Pawilonu I Głównego Instytutu Górnictwa w Katowicach

SCHEMAT STEROWANIA CENTRALĄ WENTYLACYJNĄ N5.5

BIURO INŻYNIERYJNO-PROJEKTOWE PRINT SP. Z O. O.

Funkcja	Imię i nazwisko	Nr upr.	Podpis
Wykonał	Jakub Kowalik		
Projektował	inż. Jan Pietrowski	1129/94	
Sprawdził	inż. Jan Smolin	737/91	
Kier. biura	inż.Stanisław Kowalski	764/94	

Skala:	Format: A4	Data: 06.2016

Zastępuje rysunek:

Przynależy do:

Nr rysunku: 618.940-107

Rewizja: 00