

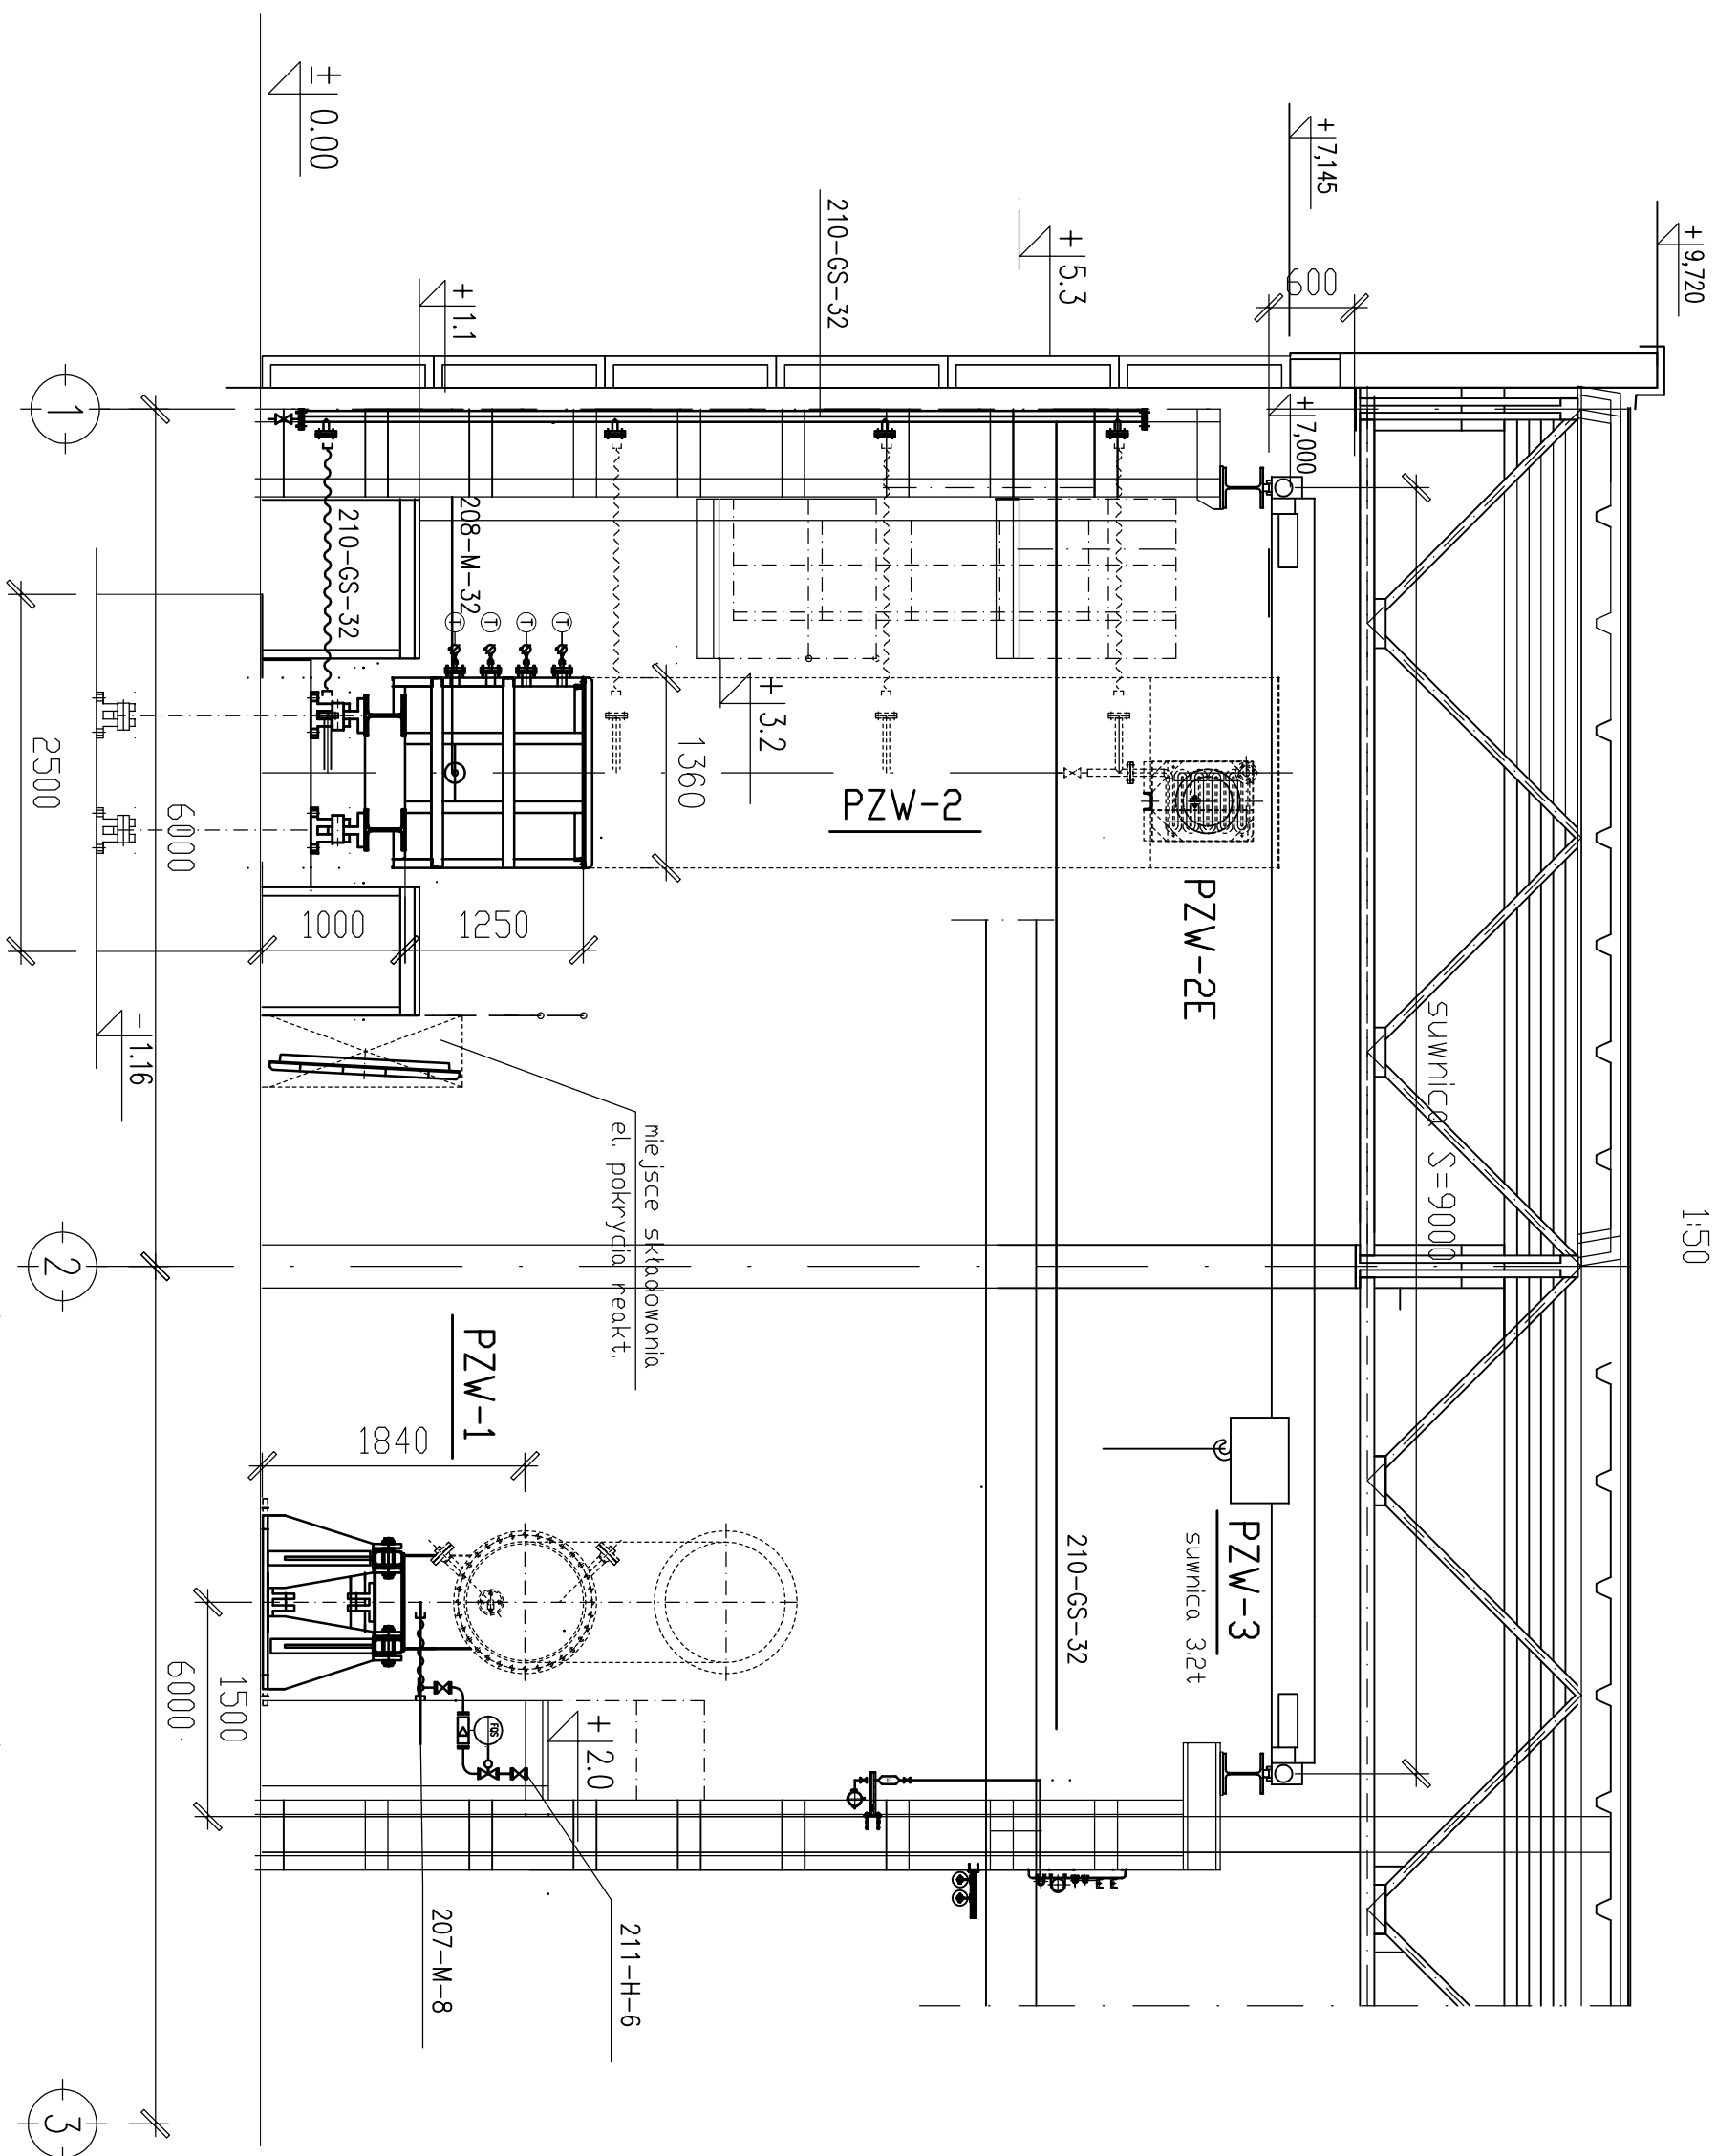
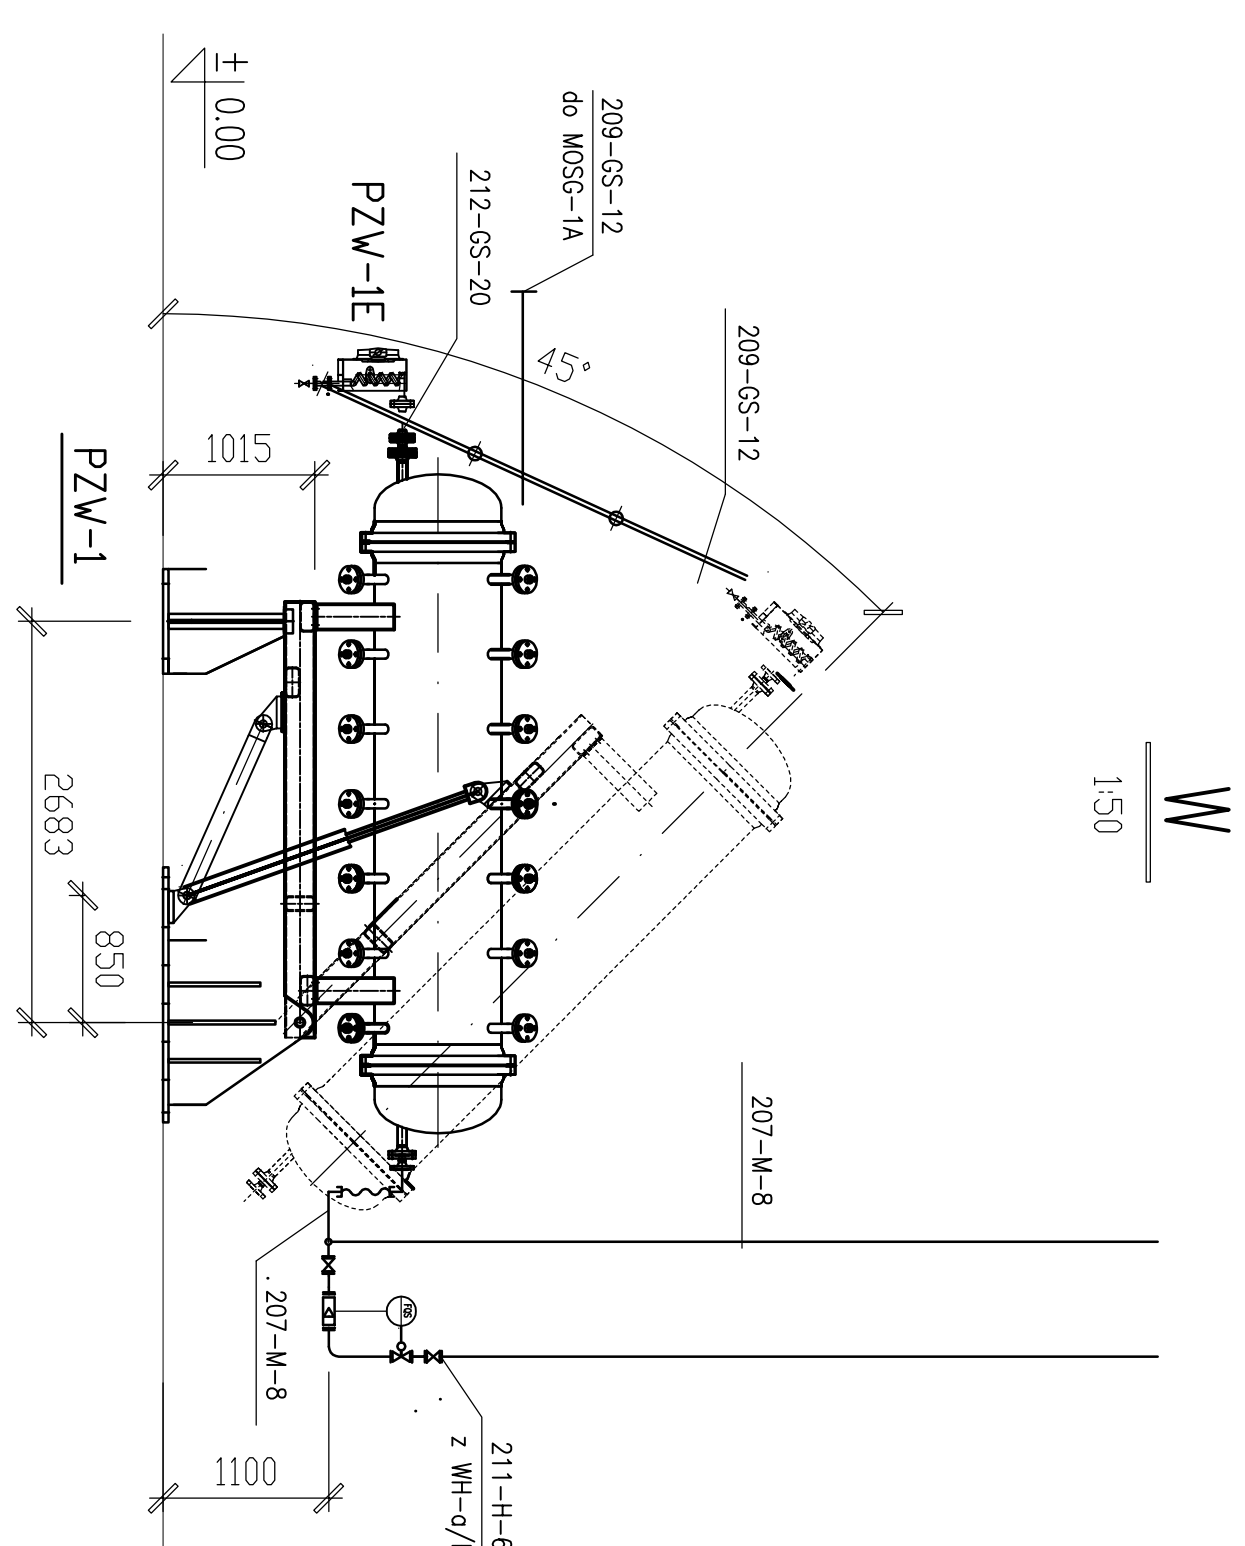
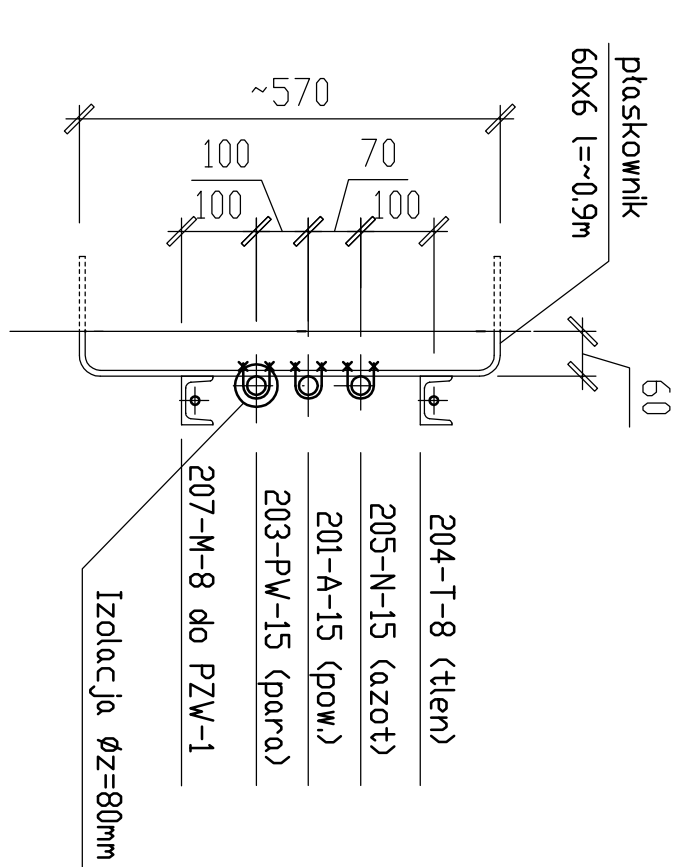
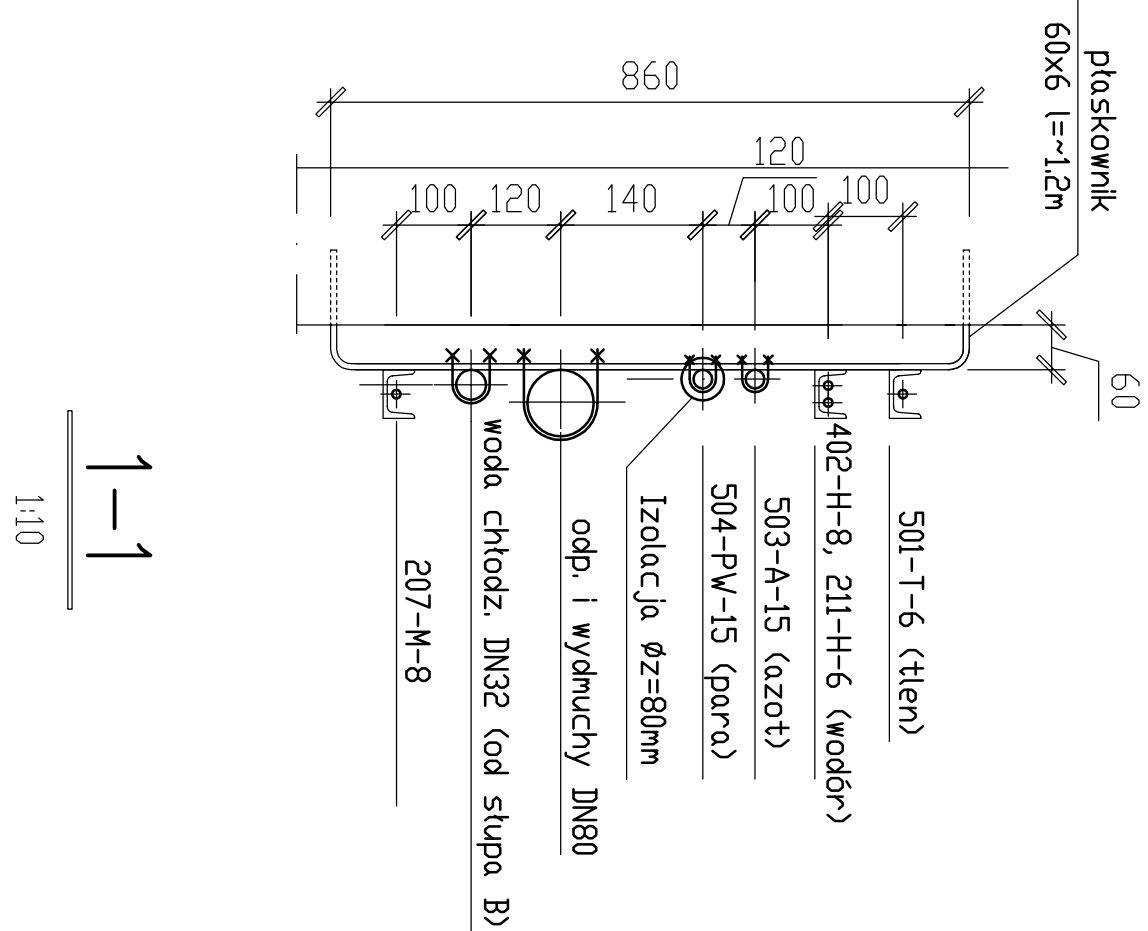


1:50

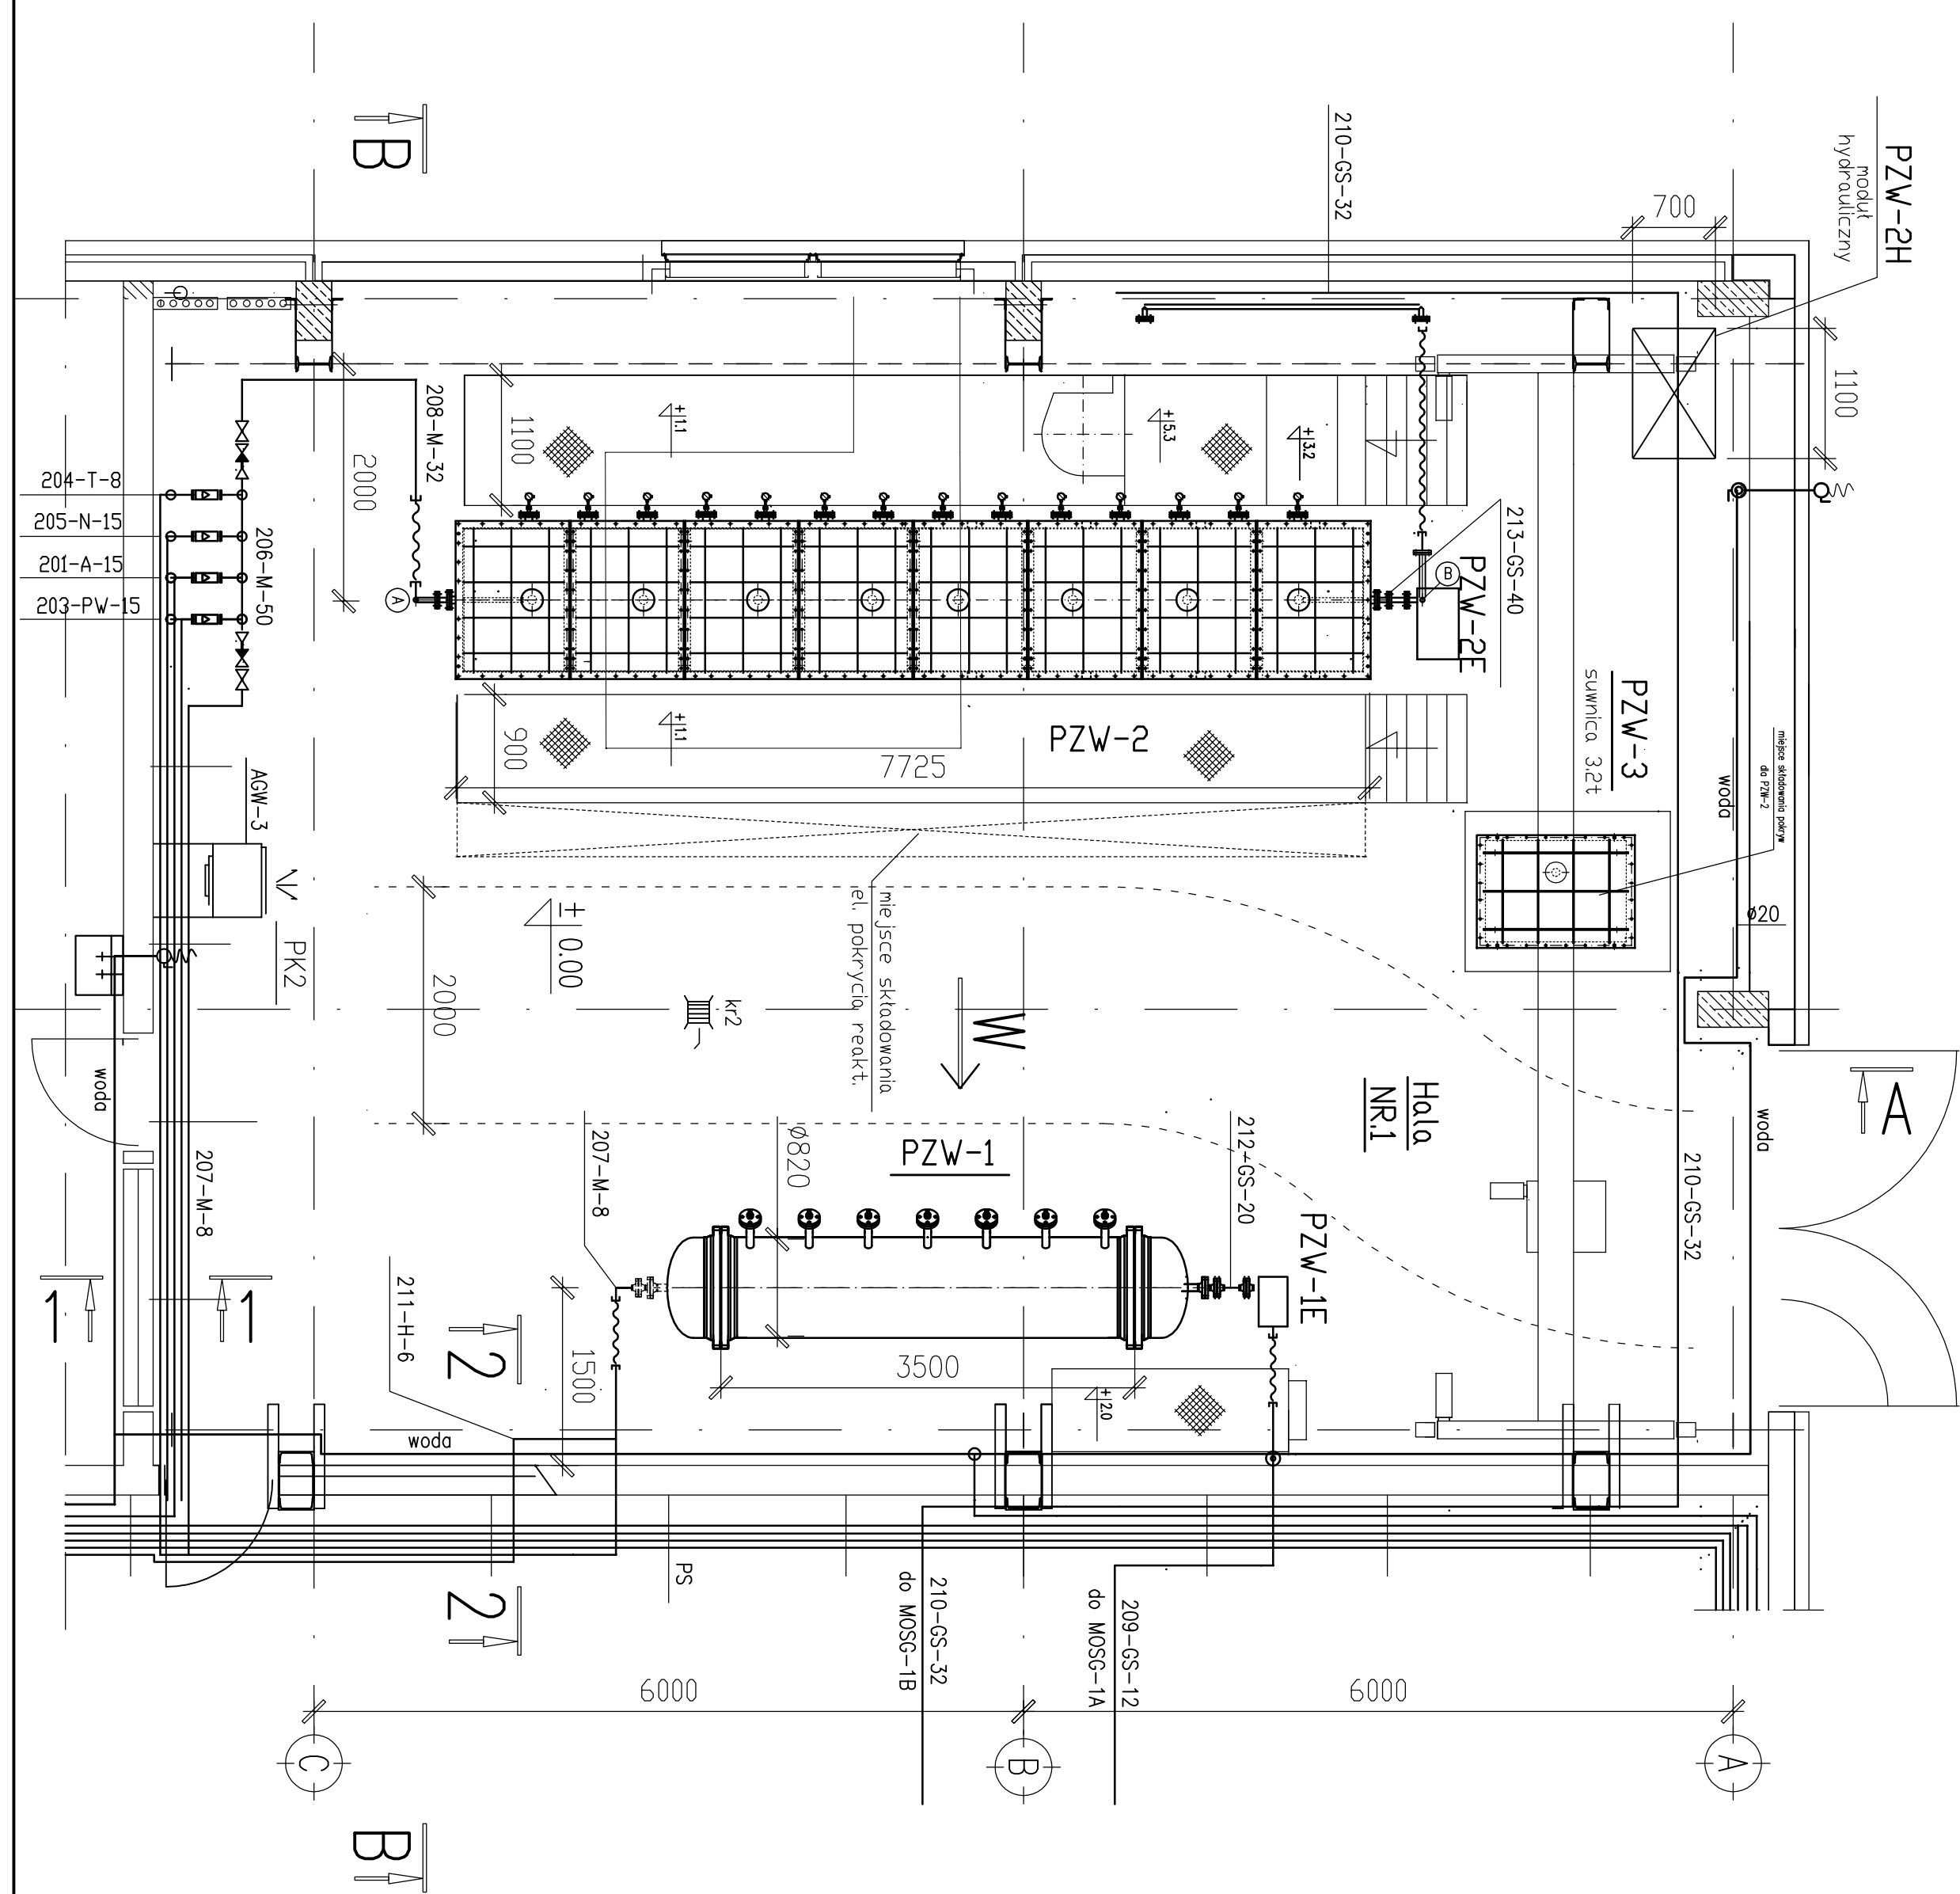

1:50

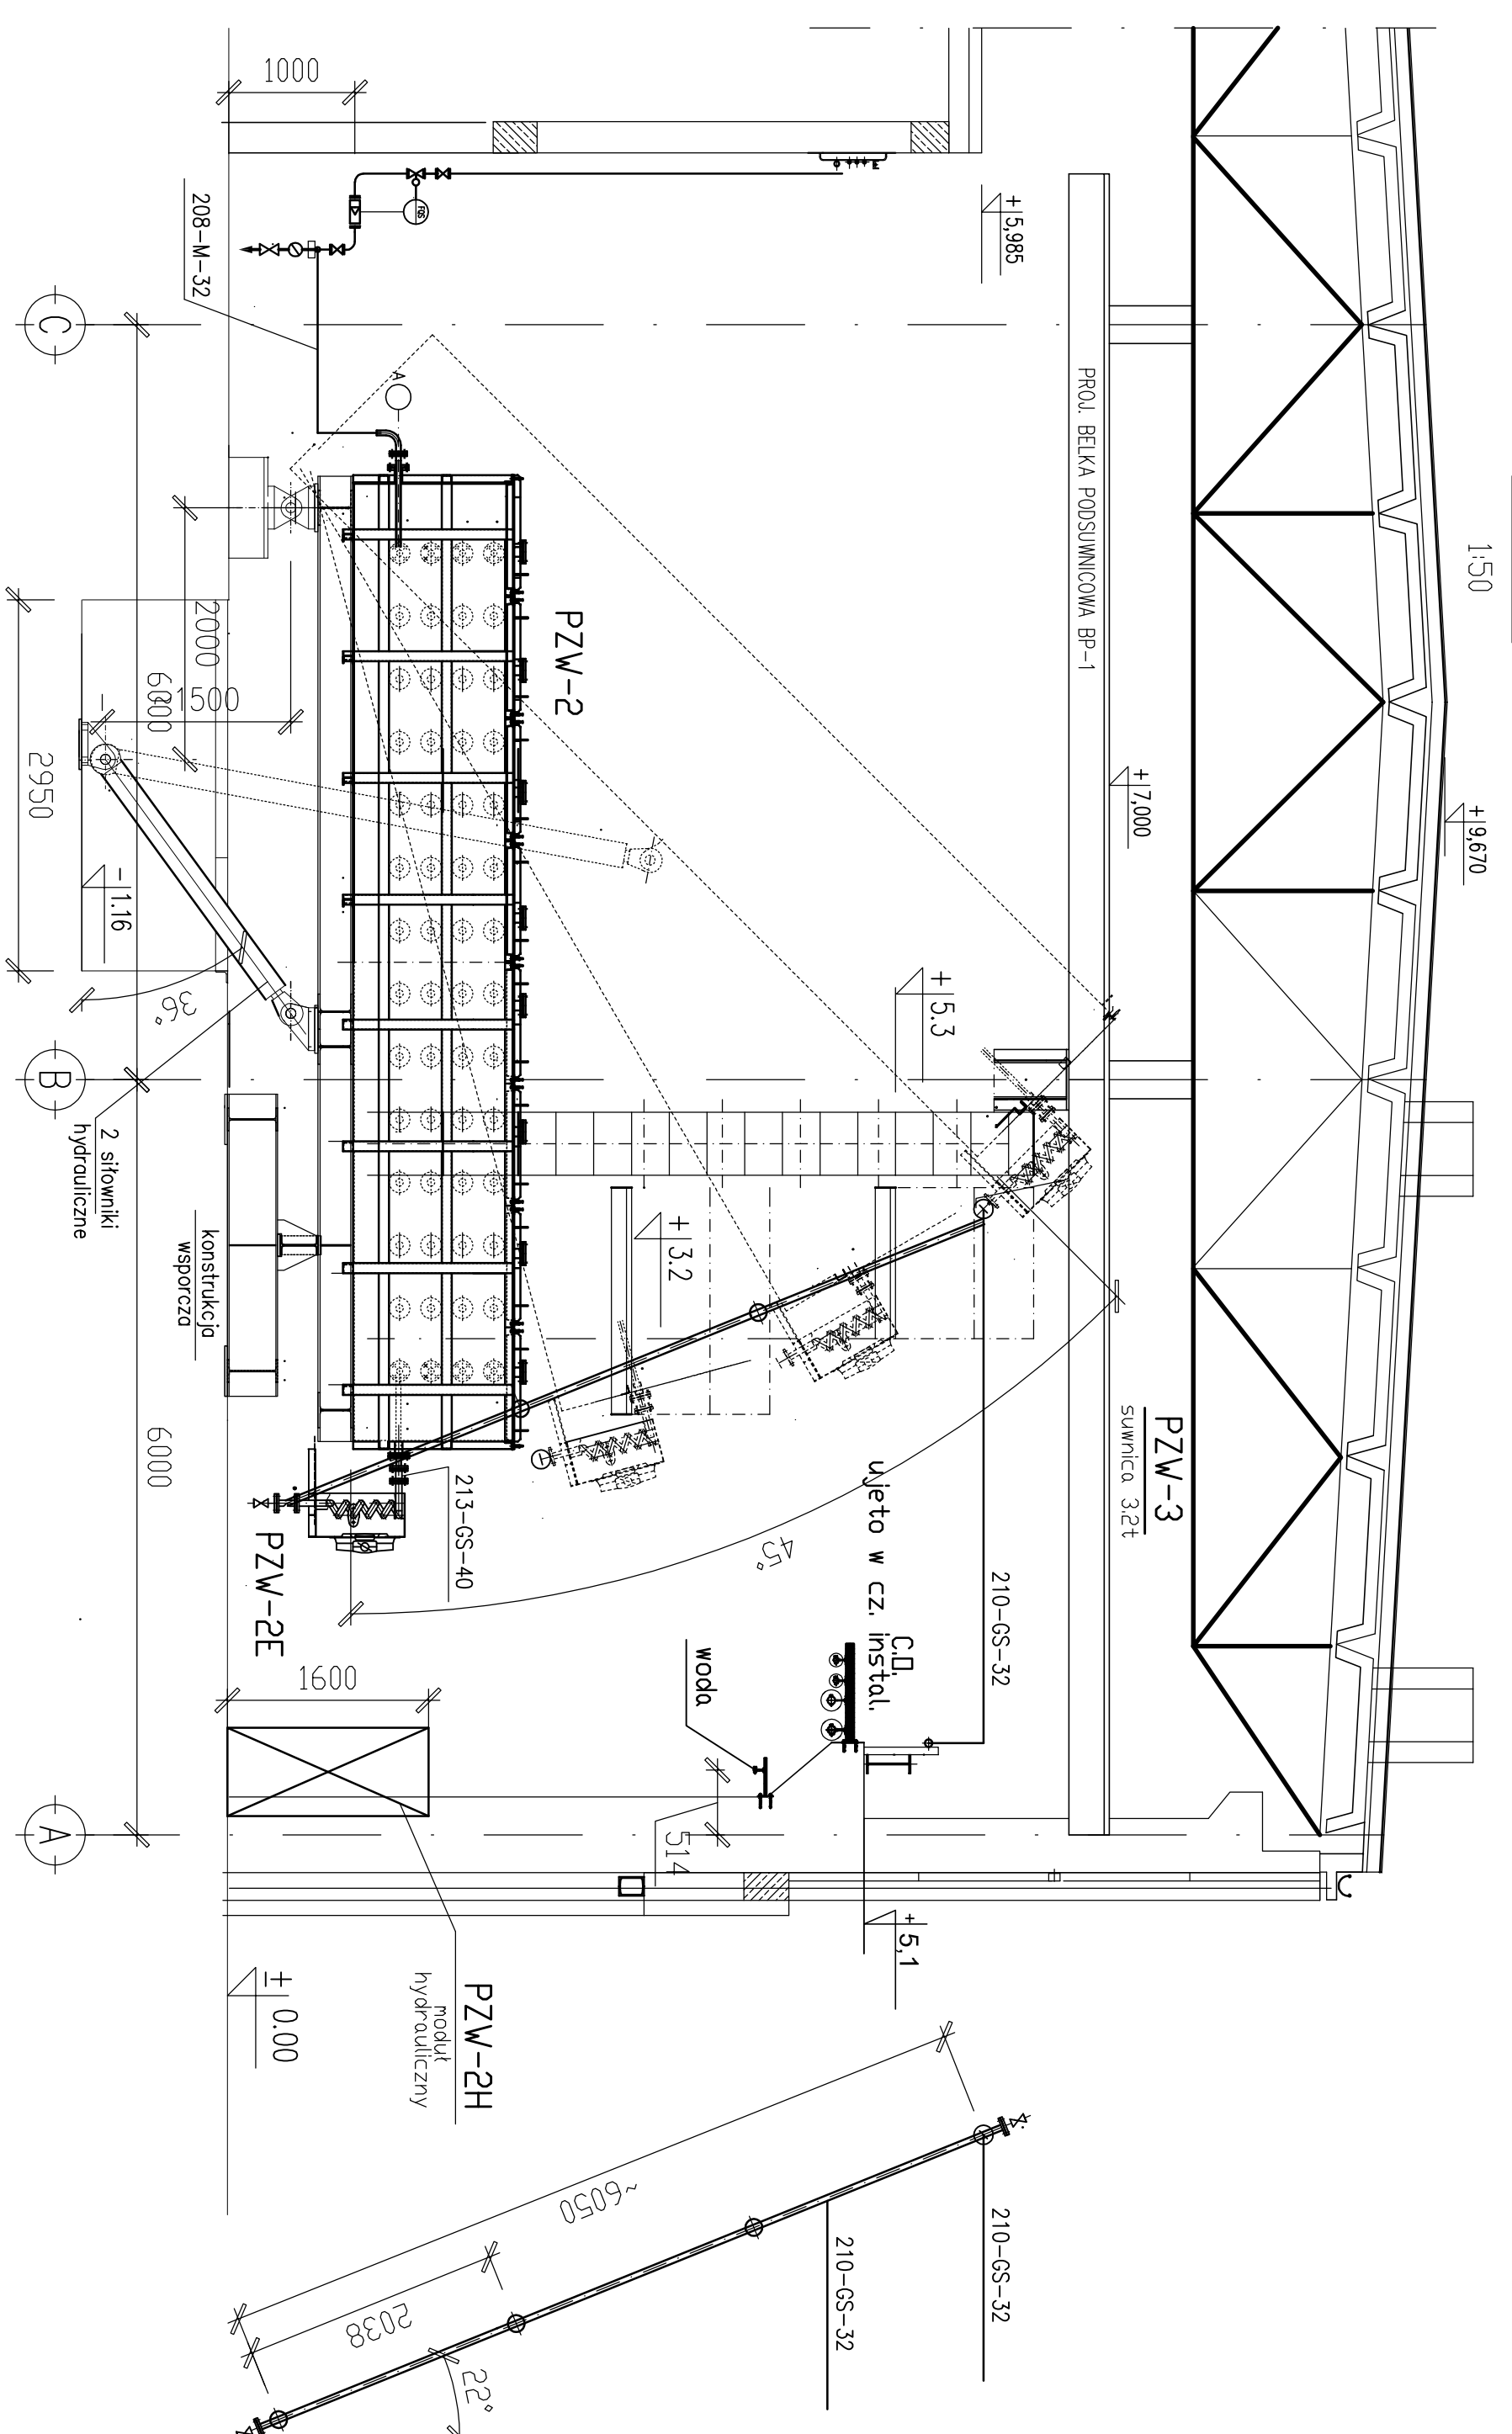

Zmiany	Ilość szt.	Nazwa części lub rysunku	Poz.	Nr normy lub rysunku	Materiał	Masa w kg	
						pełnej szt.	całkowita
Nr rew.							
Data							
Podpis							

Tytuł: P.B. Instalacji poddawczej Czystych Technologi Węglowych na terenie KO Barbara w Mikrotanie – hola D.
INSTALACJA SYMULACJI PODZIEMNEGO ZGAZOWANIA WĘGLA-PZW

ORUROWANIE

BIURO INŻYNIERYJNO-PROJEKTOWE PRINT SP. Z O. O.			Zastępuje rysunek:
Nr upr.	Podpis		

Nr archiwalny
 0171

764/94			Nr rysunku:

544.250-211	00
-------------	----