

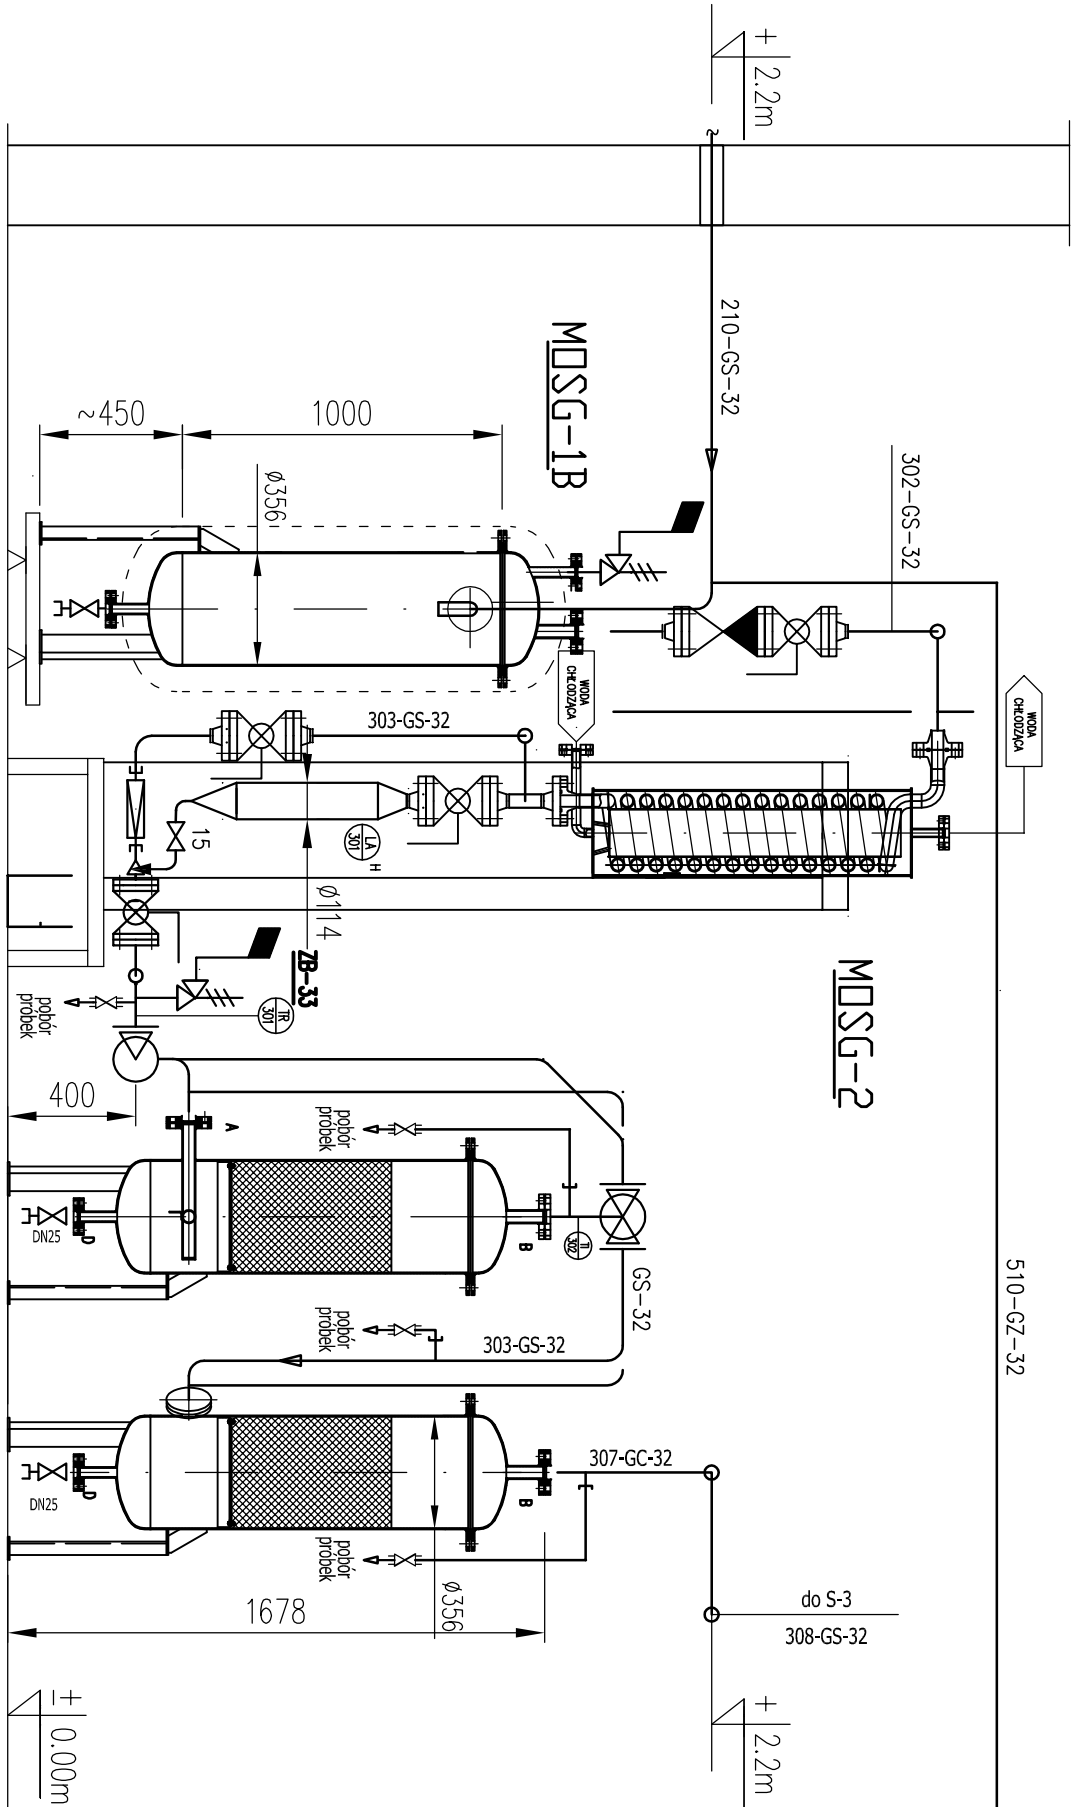


A-A

1:25

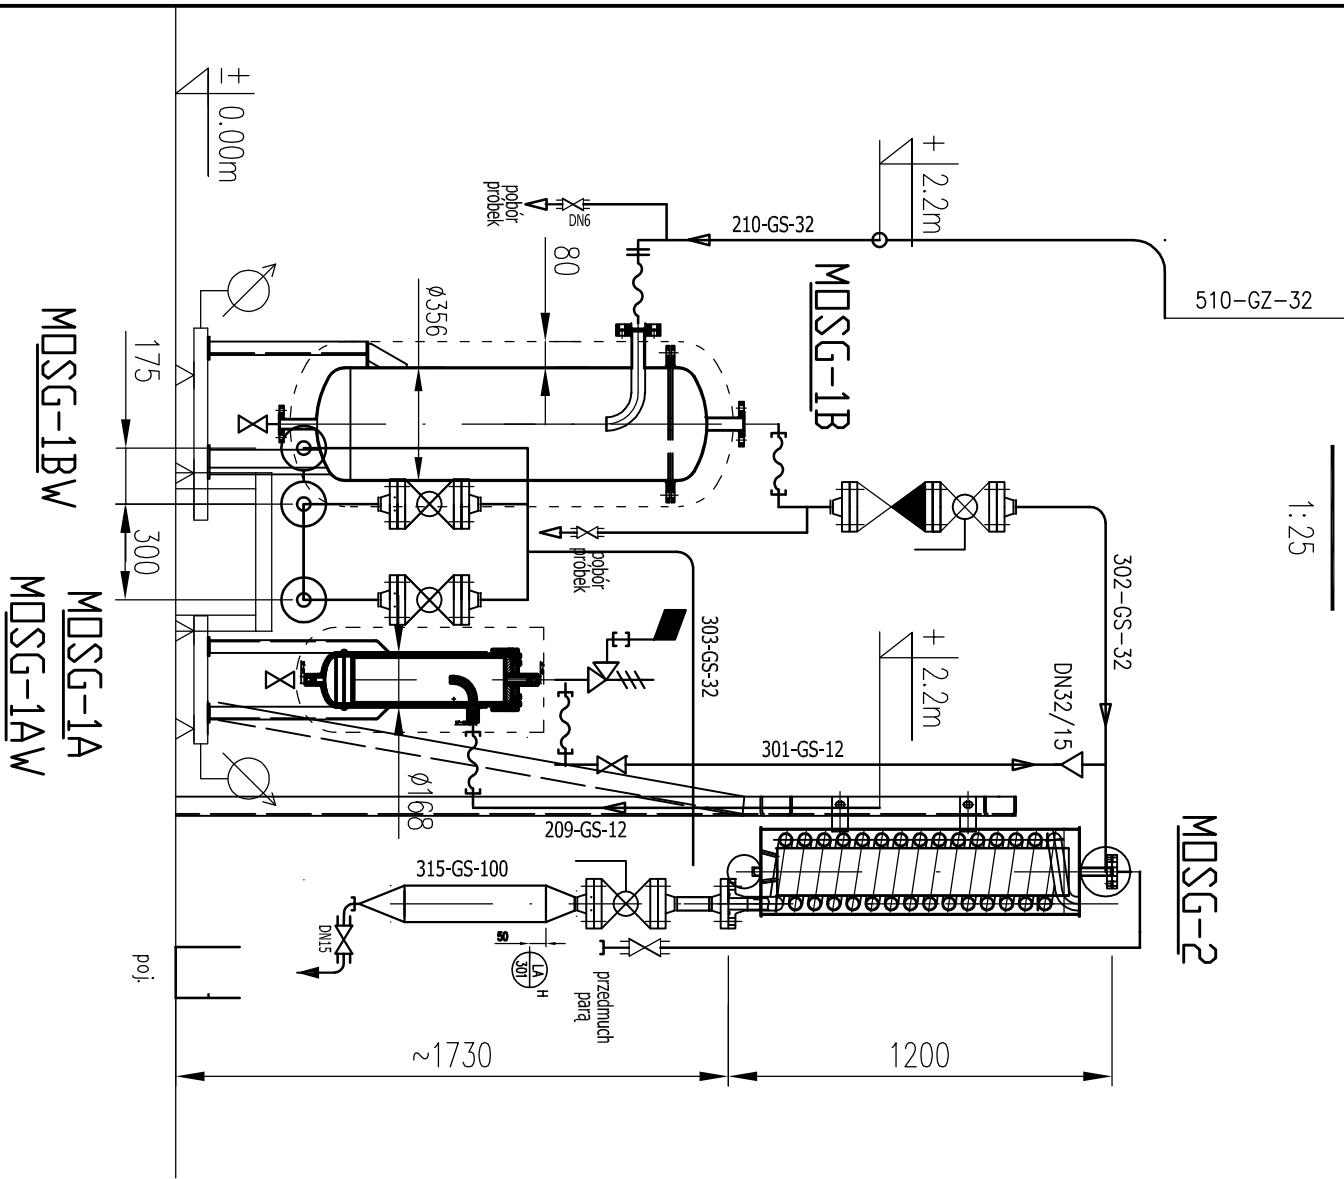

MOSG-1BW  
MOSG-3  
MOSG-6

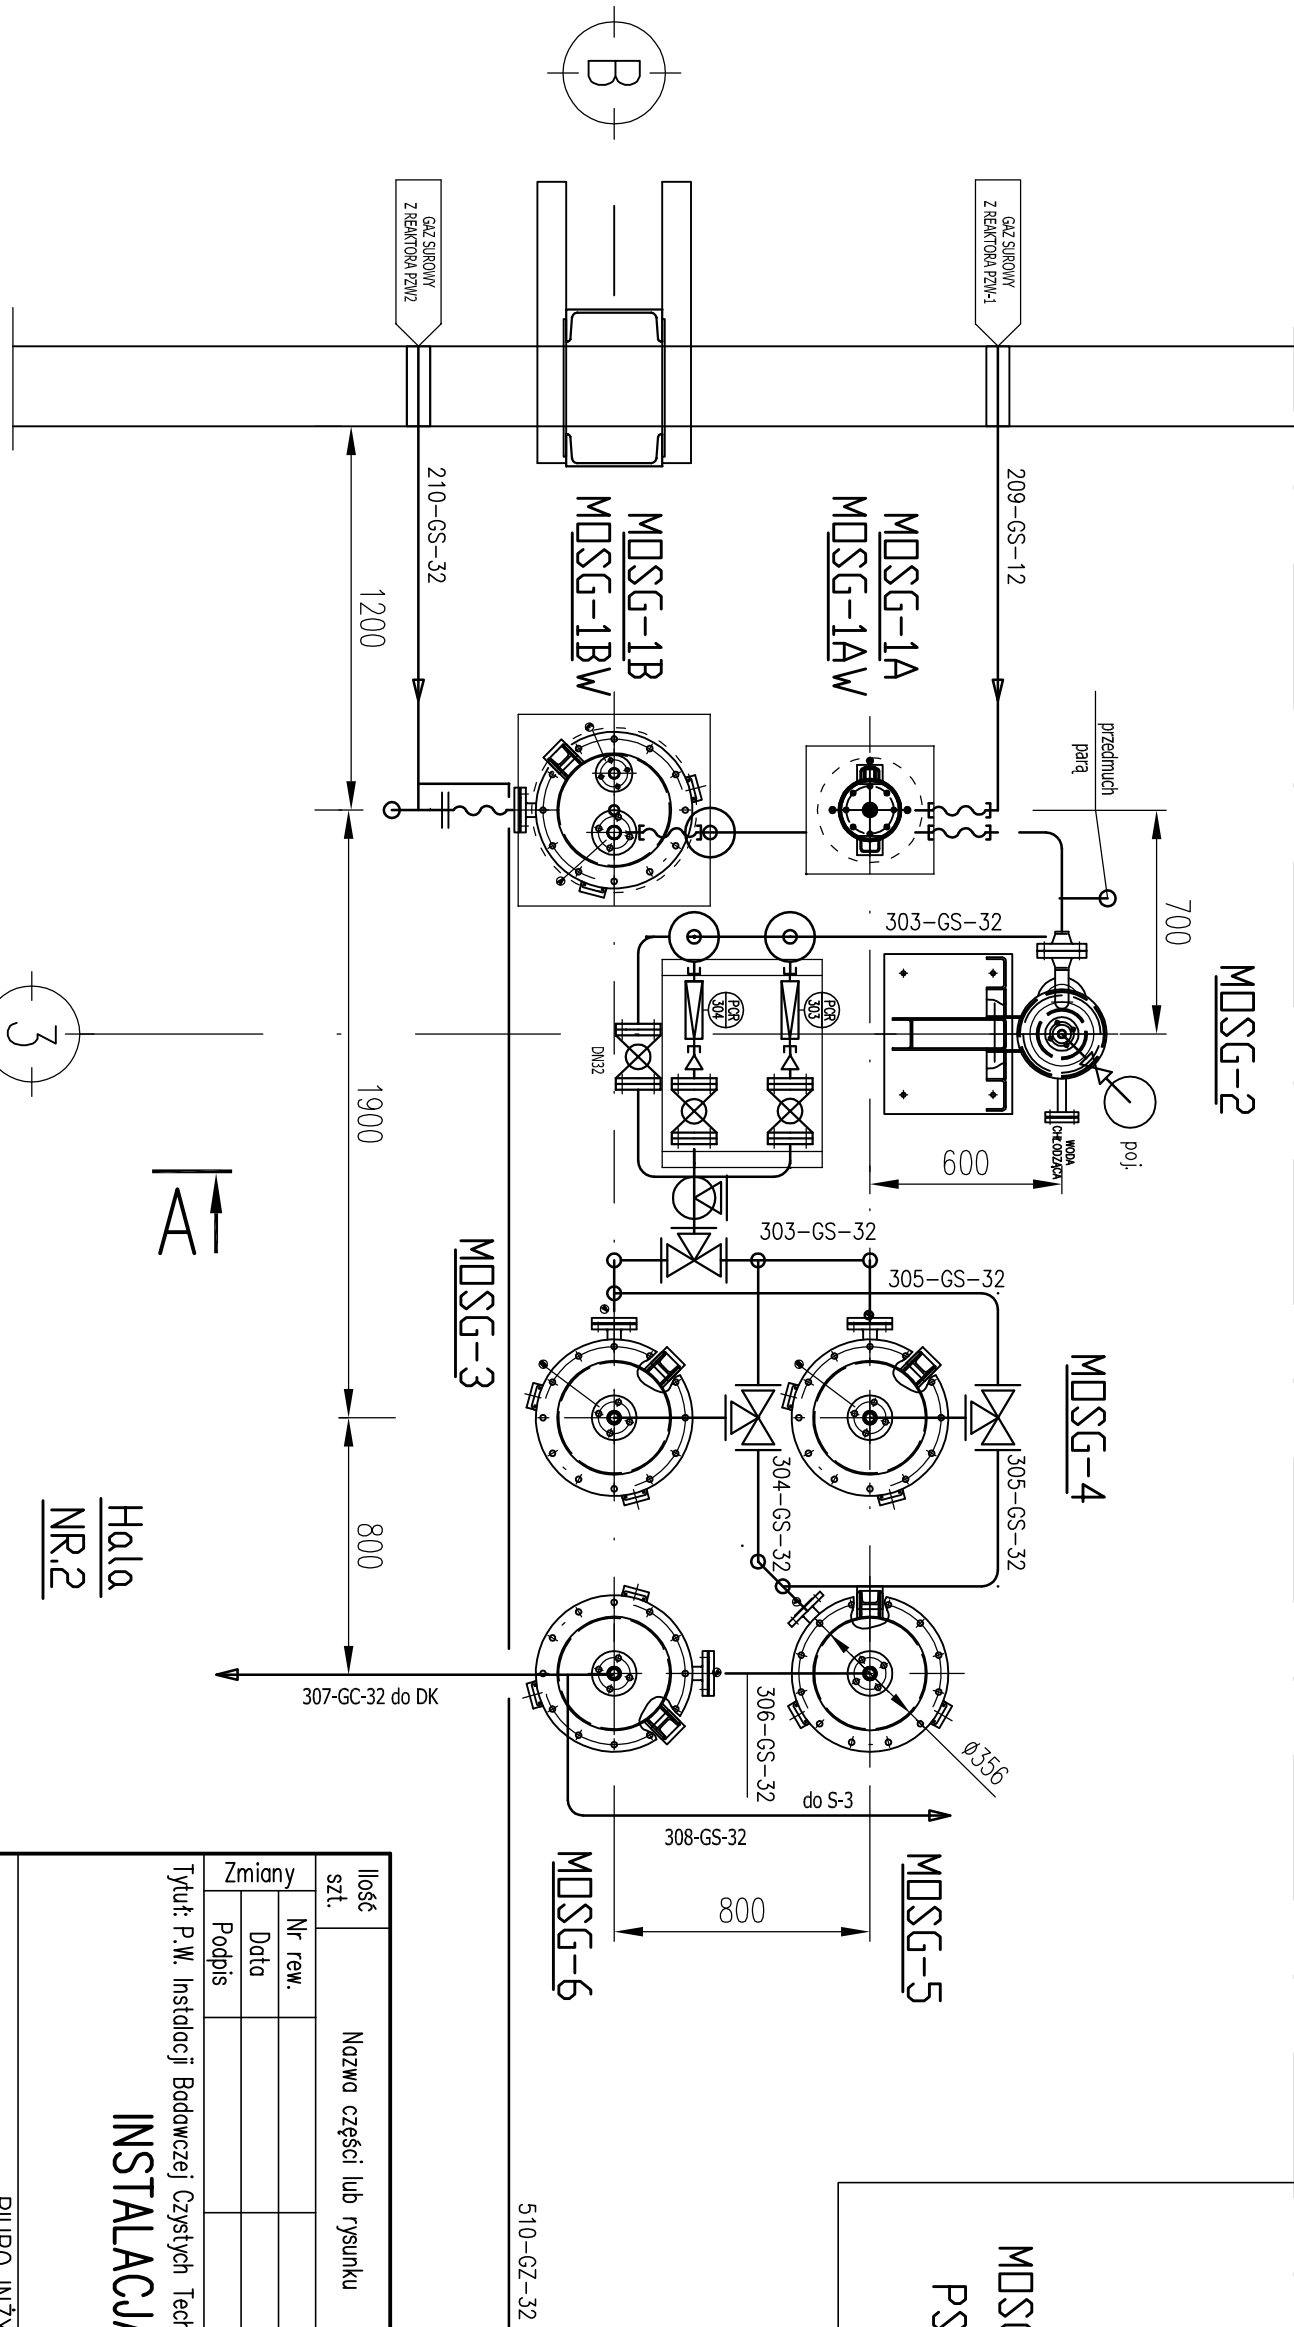

Hala  
NR.2



Ilość szt.		Nazwa części lub rysunku	Poz.	Nr normy lub rysunku	Materiał	Jednej szt.		całkowita Masa w kg
Nr rew.								
Data								
Podpis								
Tytuł: P.W. Instalacji Badawczej Czystych Technologii Węglowych na terenie KO Barbara w Mikołowie – hala D								
INSTALACJA OCZYSZCZANIA GAZU–MSOG								
ORUROWANIE								
BIURO INŻYNIERYJNO–PROJEKTOWE PRINT SP. Z O. O.								
Funkcja	Imię i nazwisko	Nr upr.	Podpis	Zostępuje rysunek:				
Rysował	A. Kotuła			Nr archiwalny:				
Projektował	mgr inż. J. Lis			Nr rysunku:				
Sprawdził	mgr inż. P. Kumor			544.250-212				
Kier. biura	inż. S. Kowiński	764/94		Rewizja:				
Skala:	1:25	Format:	Data:	00				
	A2	07.2010						