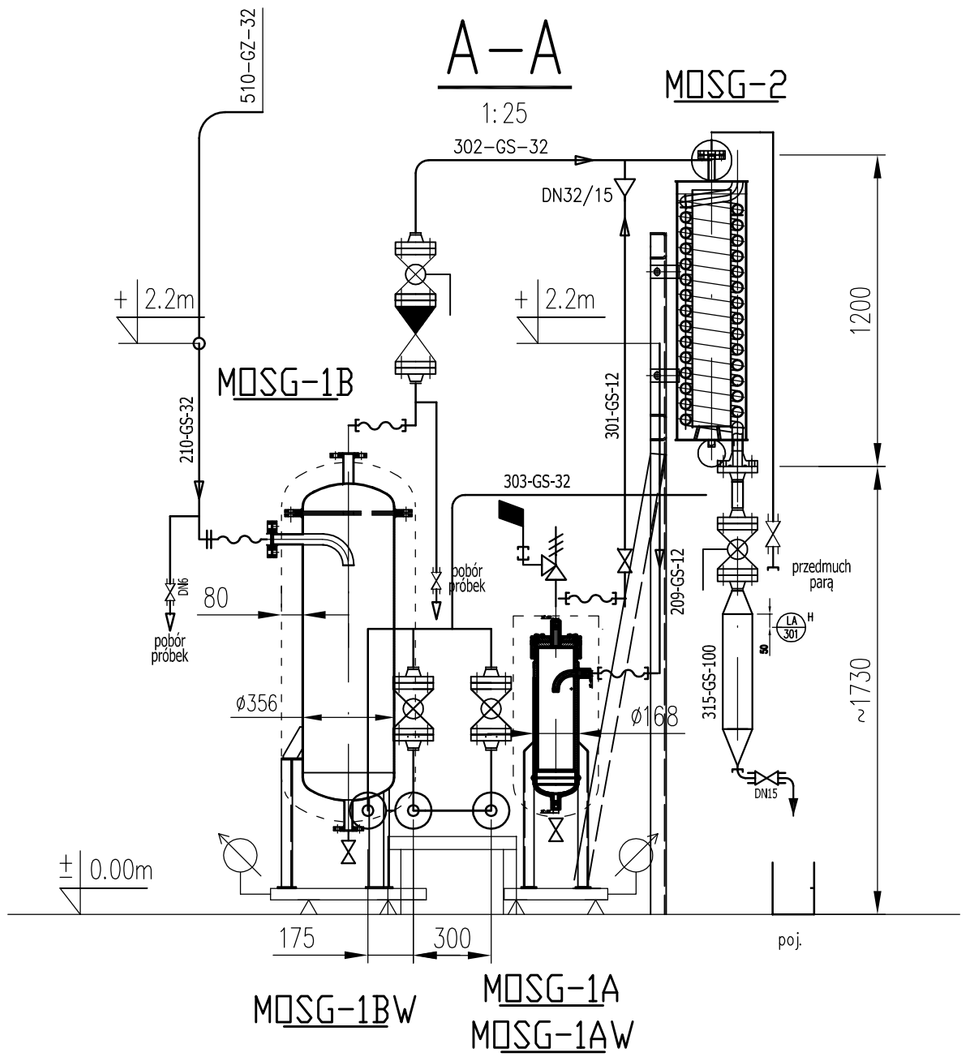

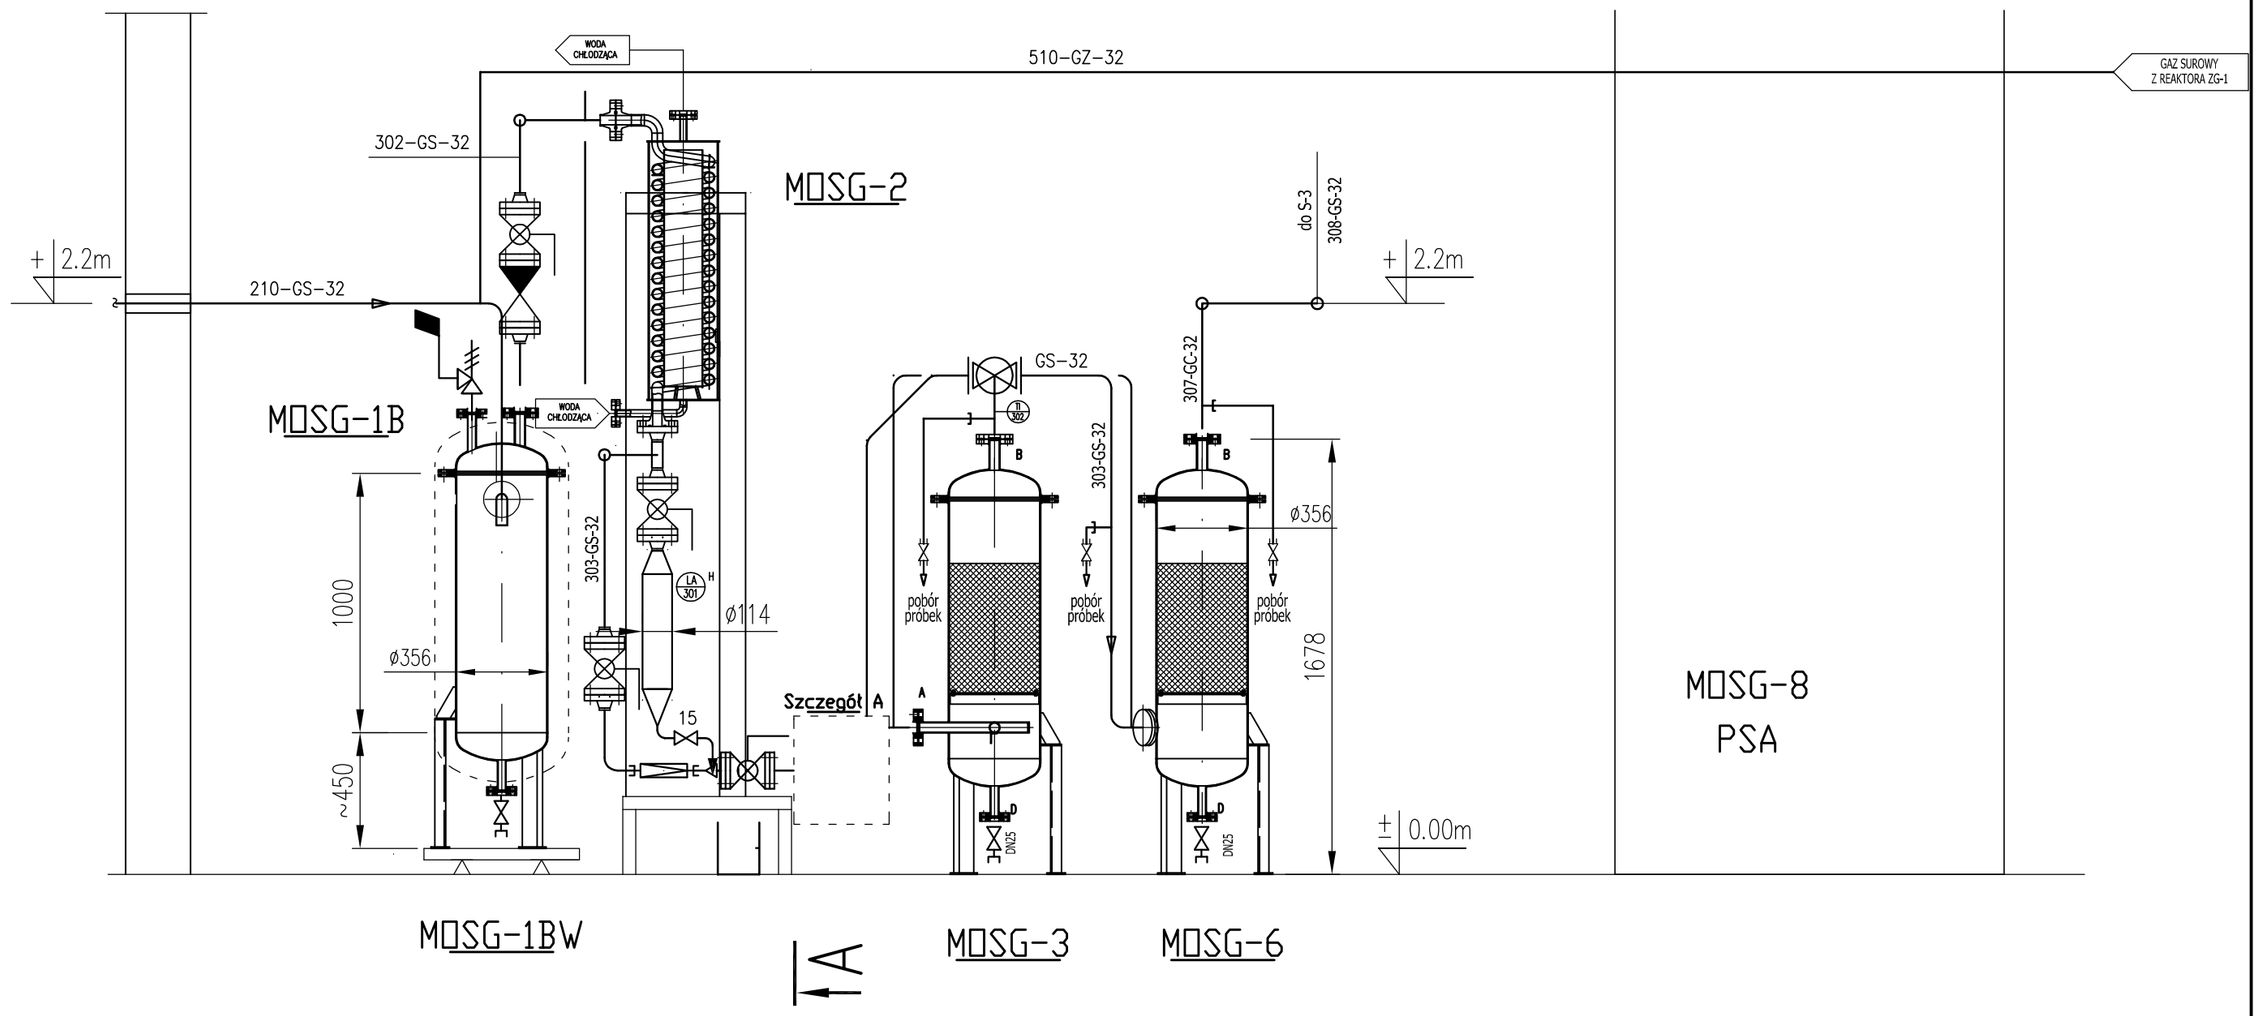

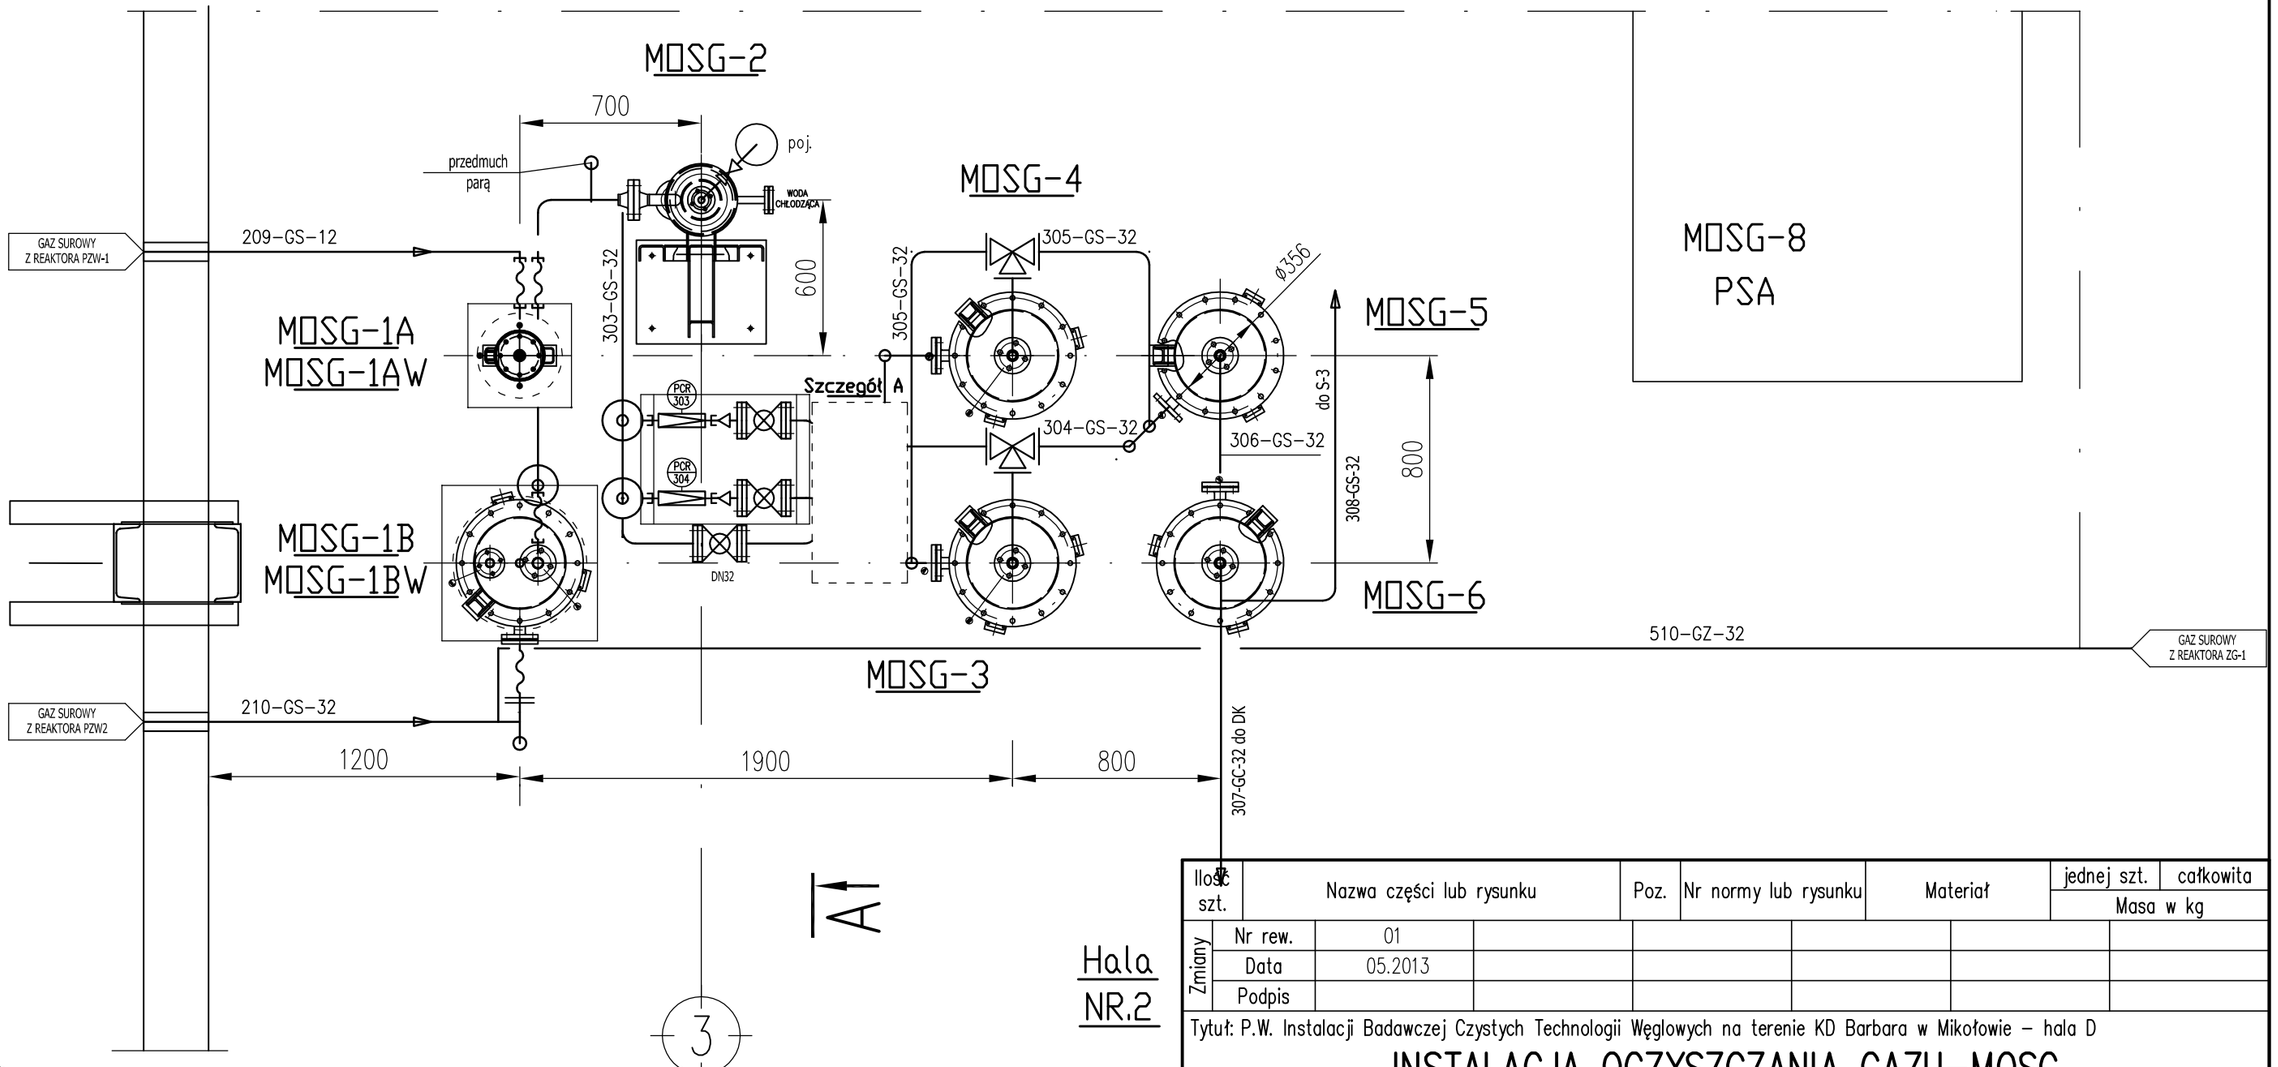

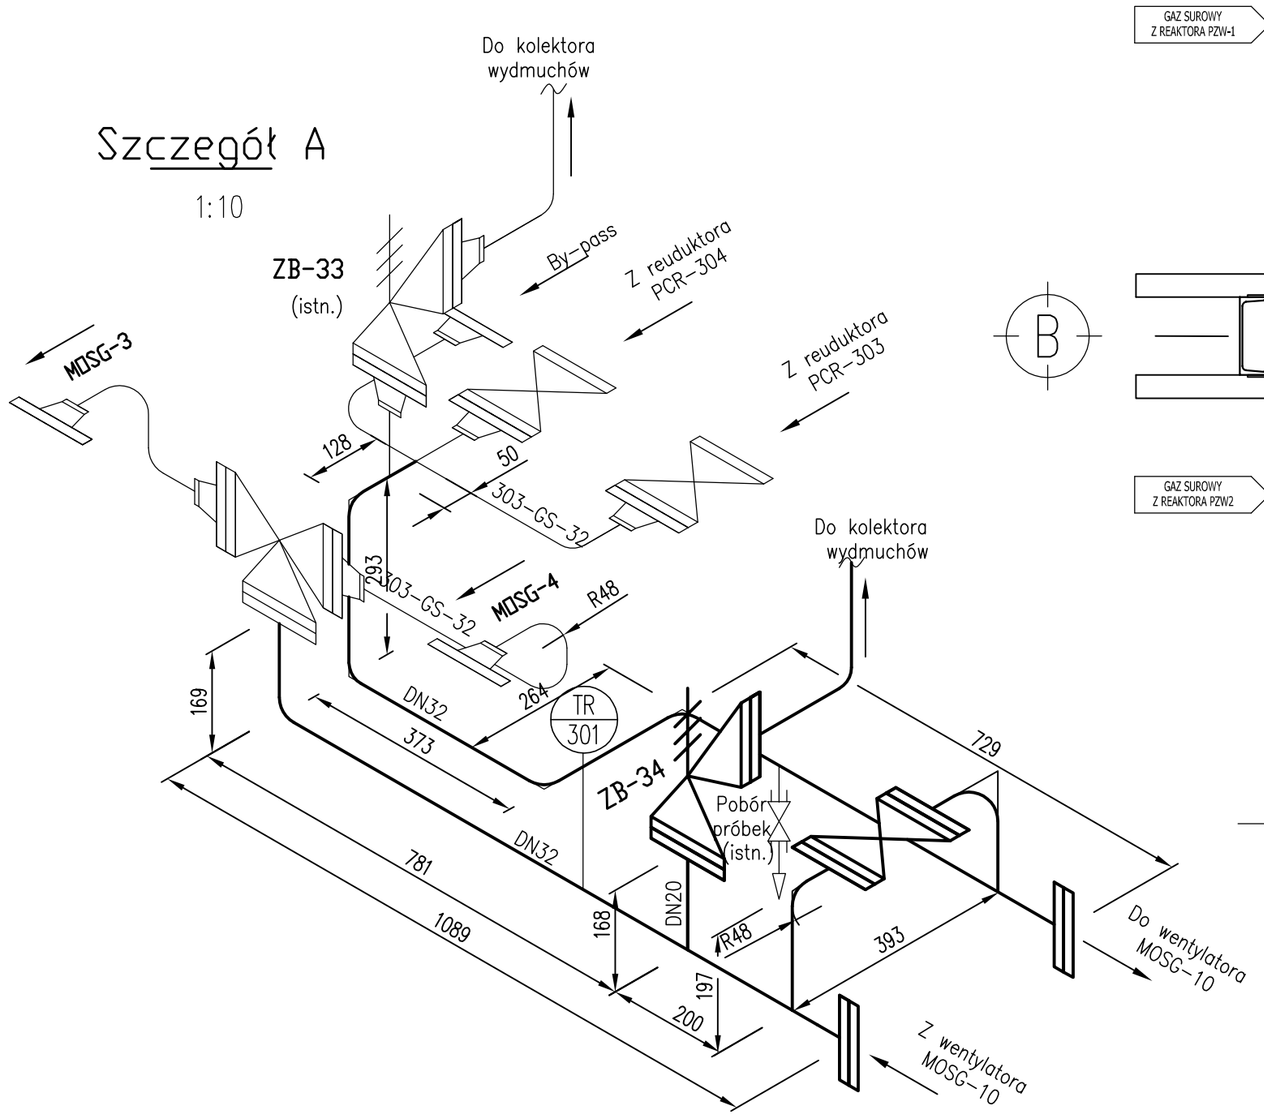

Ilość szt.	Nazwa części lub rysunku	Poz.	Nr normy lub rysunku	Materiał	jednej szt.	całkowita
					Masa w kg	
Zmiany Nr rew.	01					
Zmiany Data	05.2013					
Zmiany Podpis						

Tytuł: P.W. Instalacji Badawczej Czystych Technologii Węglowych na terenie KD Barbara w Mikołowie – hala D

INSTALACJA OCZYSZCZANIA GAZU–MOSG
ORUROWANIE

BIURO INŻYNIERYJNO–PROJEKTOWE PRINT SP. Z O. O.

Funkcja	Imię i nazwisko	Nr upr.	Podpis
Rysował	A. Kotuła		
Projektował	mgr inż. J. Lis		
Sprawdził	mgr inż. P. Kumor		
–	–	–	

Skala: 1:25 | Format: A2 | Data: 07.2010

Zastępuje rysunek: 544.250–212 rew 00

Nr archiwalny:

Nr rysunku: 544.250–212 | Rewizja: 01