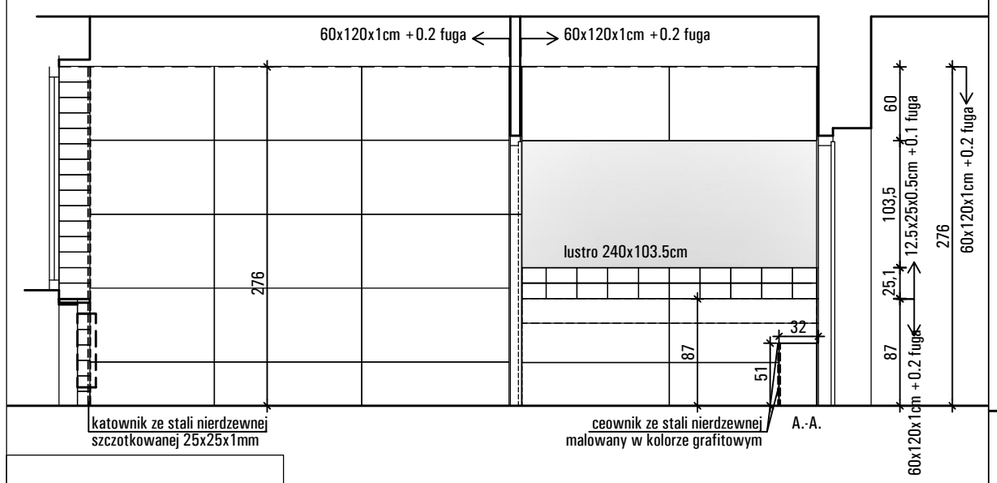

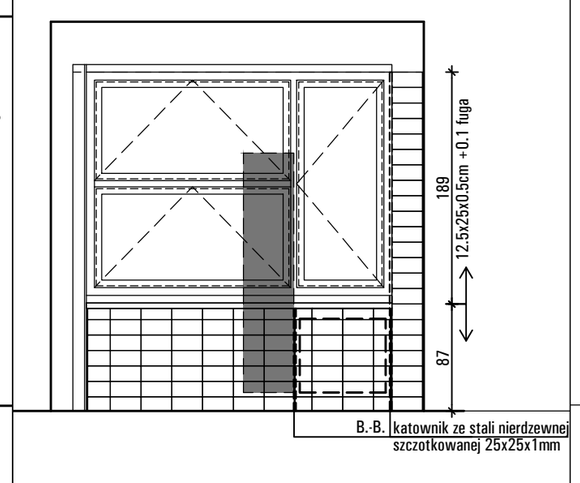

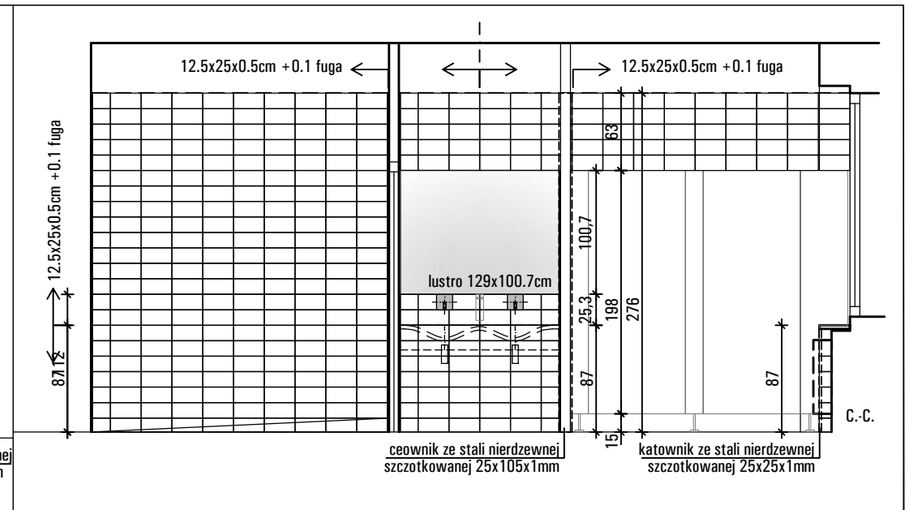

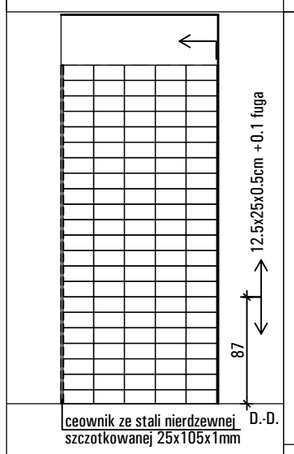

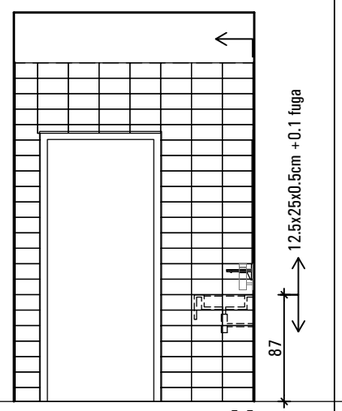

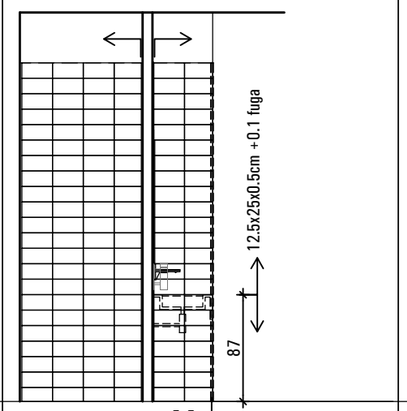

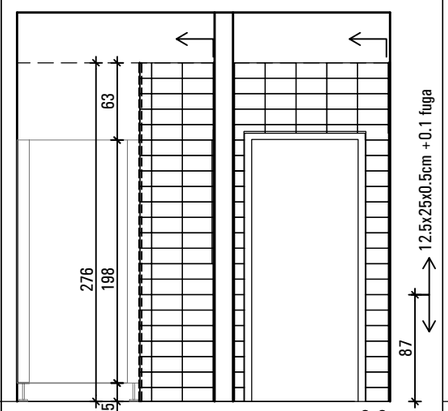

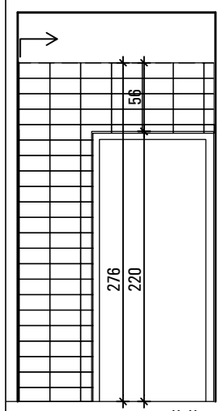

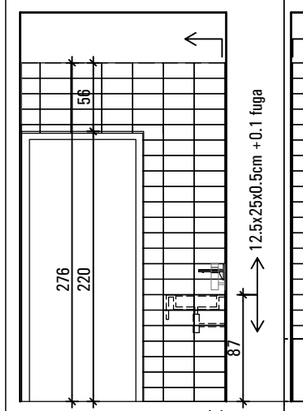

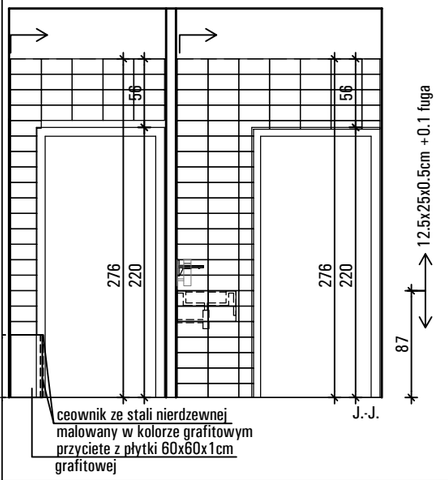

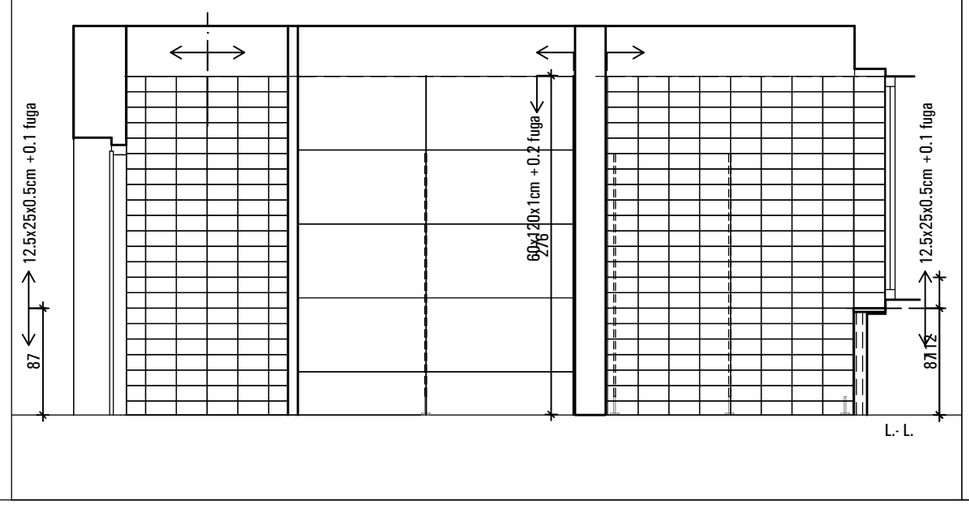

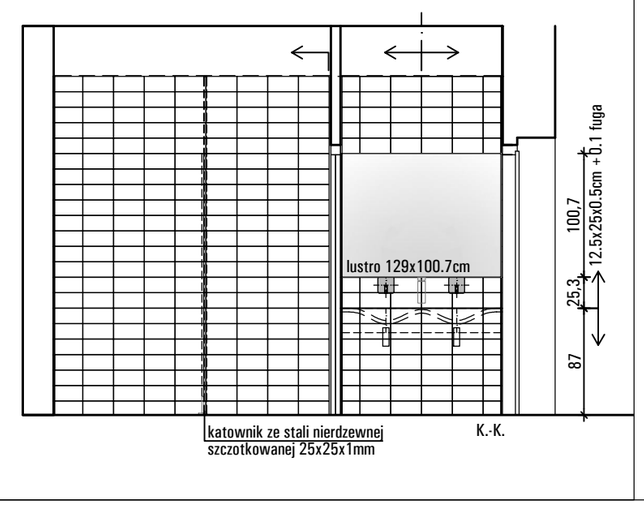

GŁOWNY INSTYTUT GORNICTWA W KATOWICACH
40-166 KATOWICE , PL. GWARKOW 1
(32) - 258-16-31-39;
NIP 634-112-60-16
gig@gig.eu
http://www.gig.eu

TEMAT PROJEKTU
MODERNIZACJA I PRZEBUDOWA STANOWISK GŁOWNEGO INSTYTUTU GORNICZEGO W KATOWICACH PRZY PL. GWARKOW 1

A-103.2

REWIZJA

ADRES
PL.GWARKOW 1, 40-166 KATOWICE

BRANZA
ARCHITEKTURA

INWESTOR
GŁOWNY INSTYTUT GORNICTWA
40-166 KATOWICE, PL. GWARKOW 1

FAZA
PROJEKT

TEMAT RYSUNKU
SANITARIATY III PIETRO - ROZWINIECIA SCIAN

DATA
08.2013

SKALA
1:200, 1:50

PROJEKTANT
mgr inz.arch.M.STRANSKA-STANEK nr upr.98/169