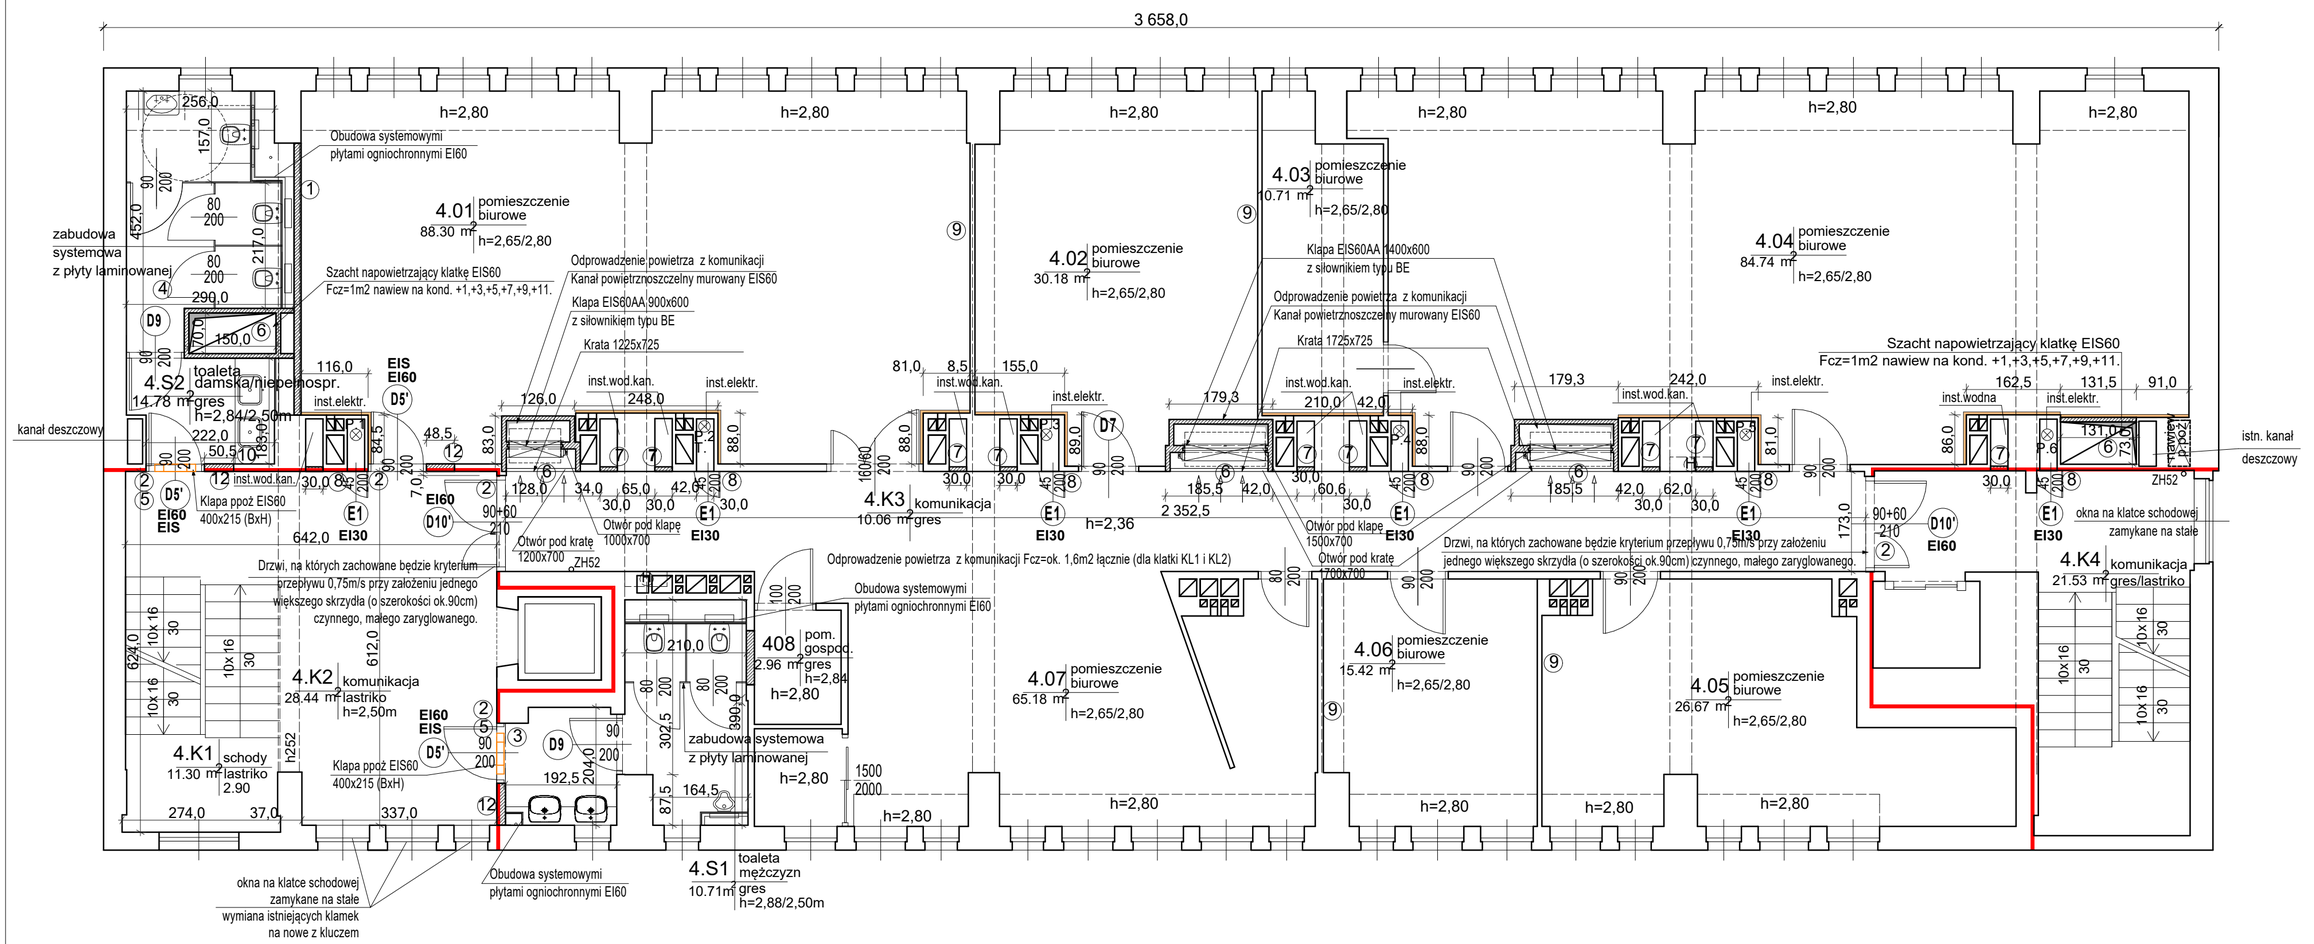

ZAKRES PROJEKTOWY - BRANŻA KONSTRUKCYJNO-BUDOWLANA

1. Ściana murowana między nowymi łazienkami a pomieszczeniami biurowymi obok na poszczególnych piętrach (lub jeśli istnieje to zamkniecie tylko otworu drzwiowego)
2. Wymiana niektórych drzwi na drzwi EIS30 lub EI30, miejscami wymagane będzie przesunięcie drzwi a co z tym idzie zamurowania i podkucia pod nowe otwory
3. Przebudowa istniejącej łazienki (nowe ściany murowane, przebicia stropu przez instalacje i kanał wentylacyjny)
4. Przebudowa pomieszczenia na łazienkę (nowa ściana, przebicia stropu przez instalacje i kanał wentylacyjny)
5. Zabudowa klap wentylacyjnych (pożarowych) w ścianie nad drzwiami do łazienek - 2szt.
6. Wykonanie 3szt. kanałów oddymiających i 2szt. kanałów napowietrzających klatki schodowe (usunięcie występujących kolizji budowlanych na trasie prowadzonych kanałów, przesunięcie drzwi, ścianek)
7. Zamurowanie szachtów instalacyjnych od strony klatek i korytarzy (oprócz szachtów elektrycznych) na pełną wysokość (280 cm)
8. Nowe drzwi ppoż. w szachtach elektrycznych
9. Rozwiązanie dotyczące ścian pomiędzy pomieszczeniami, które nie mają między sobą połączenia (ściany powinny mieć EI30)
10. Likwidacja istniejącego kanału napowietrzającego klatkę schodową zachodnią wraz z instalacjami wewnątrz (wypełnienie stropu)
11. Zabezpieczenie ścian do odpowiedniej odporności ogniowej (zgodnie z eksperytyzą)
12. Zamurowania fragmentów ścian
13. Projektowane ściany (5 piętro)

LEGENDA

- **EI60** - PROJEKTOWANE DRZWI PPOŻ EI60
- **EI30** - PROJEKTOWANE DRZWI PPOŻ EI30
- **EIS** - DRZWI DYMOSZCZELNE
- **E60** - PROJEKTOWANE OKNO PPOŻ E60
- ŚCIANA O ODPORNOŚCI OGNIOWEJ REI60
- ŚCIANA O ODPORNOŚCI OGNIOWEJ REI120
- **ZH52** - ZAWÓR HYDRANTOWY 52
- **2ZH52** - 2 ZAWORY HYDRANTOWE 52
- SYSTEMOWE ZABEZPIECZENIE ŚCIAN DO ODPORNIŚCI OGNIOWEJ EI60
- ŚCIANY PROJEKTOWANE MUROWANE ZAMUROWANIA OTWORÓW

UWAGA:
Wszystkie wymiary sprawdzić na etapie wykonywania prac budowlanych.

Ilość szt.	Nazwa części lub rysunku	Poz.	Nr normy lub rysunku	Materiał	jednej szt.	całkowita
					Masa w kg	
Zmiany: Nr rew.						
Data						
Podpis						

Tytuł: P.W. Przebudowa Pawilonu I Głównego Instytutu Górnictwa w Katowicach

RZUT 4 PIĘTRA - STAN PROJEKTOWANY

Funkcja	Imię i nazwisko	Nr upr.	Podpis
Wykonał	mgr inż. arch. E. Kozak	BL-PdOKK/40/2005	
Projektował	mgr inż. arch. E.Kozak	BL-PdOKK/40/2005	
Kier.biura	inż.Stanisław Kowalski	764/94	

BIURO INŻYNIERYJNO-PROJEKTOWE PRINT SP. Z O. O.

Skala: 1 : 75 | Format: A2 | Data: 04.2016

Zastępuje rysunek: ——

Przynależy do: ——

Nr rysunku: 618.850-021

Rewizja: 00