Drabina przyścienna – wyk. x1

1:10

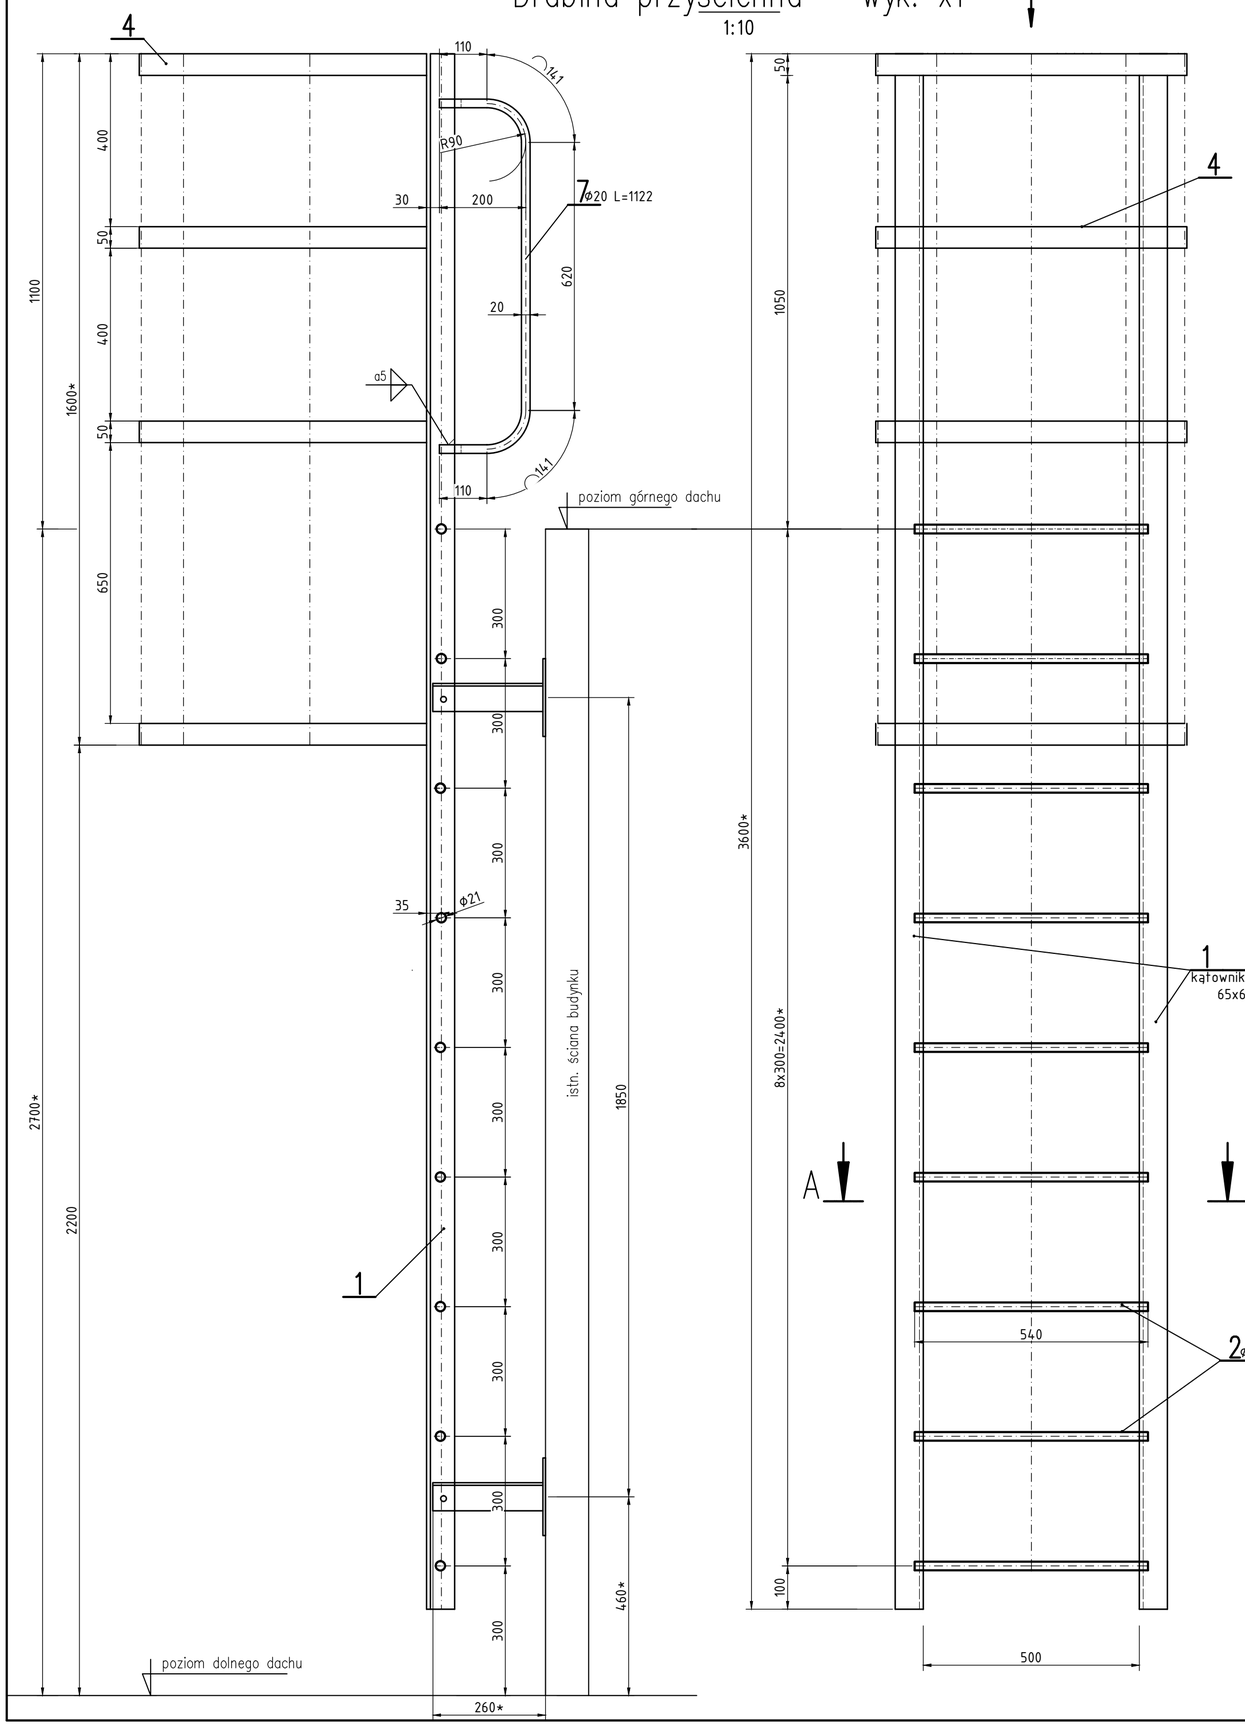

A–A

1:10

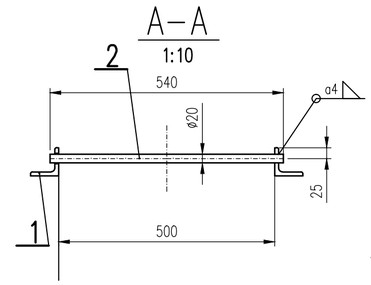

W1

1:10

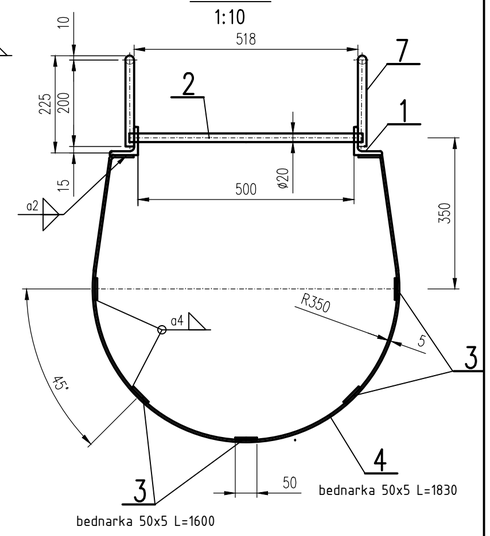

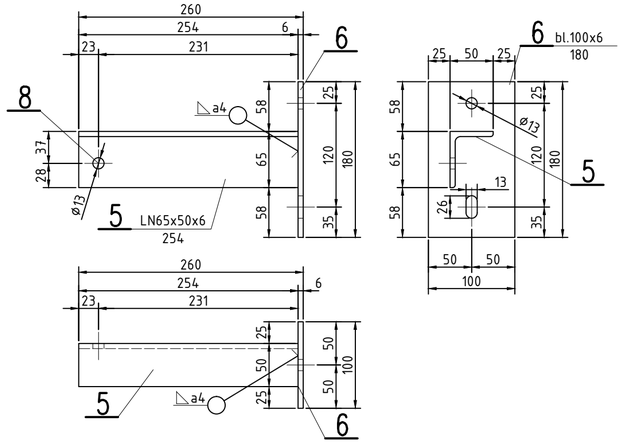

Wspornik drabiny – wykonać 2x2 w odbiciu lustrzanym

1:5

Σ=~118,3 kg

Ilość szt.	Nazwa części lub rysunku	Poz.	Nr normy lub rysunku	Materiał	Masa w kg jednej szt.	Masa w kg całkowita
8	Śruba M12x40+nakrętka M12+ podkładka	8	PN EN 4014	5.6	----	----
2	Pręt okrągły ø20; L=1122	7	PN ISO 6935-2	S235JR	2.77	5.54
4	Blacha 6x100x180	6	PN-72/H-93202	S235JR	0.85	3.4
4	Kątownik nierównoramienny 65x50x6 L=254	5	PN EN 10056-1:2000	S235JR	1.31	5.24
4	Bednarka 50x5; L=1830	4	PN-72/H-93202	S235JR	3.6	14.4
5	Bednarka 50x5; L=1600	3	PN-72/H-93202	S235JR	3.14	15.7
9	Pręt okrągły ø20; L=540	2	PN ISO 6935-2	S235JR	1.33	12.0
2	Kątownik równoramienny 65x65x9 L=3600	1	PN EN 10056-1:2000	S235JR	31.0	62.0

Zmiany: Nr rew. / Data / Podpis

UWAGI:

1. Usytuowanie pokazano na rysunku rzutu dachu.
2. Wymiary sprawdzić przed montażem. Dodatkowo wymiary oznaczone * zweryfikować na budowie.
3. Wsporniki drabiny zamocowac w ścianie kotwami systemowymi w zależności od odkrytego podłoża.

Tytuł: P.W. Przebudowa Pawilonu I Głównego Instytutu Górnictwa w Katowicach

Drabina przyścienna

BIURO INŻYNIERYJNO–PROJEKTOWE PRINT SP. Z O. O.

Funkcja	Imię i nazwisko	Nr upr.	Podpis
Wykonał	mgr inż. A. Medaj	-	
Projektował	mgr inż.M. Szewczyk	448/94	
Sprawdził	inż.Stanisław Kowalski	764/94	
Kier. biura	inż.Stanisław Kowalski	764/94	

Skala: 1:5; 1:10 | Format: A2 | Data: 04.2016

Zastępuje rysunek: -

Nr archiwalny: -

Nr rysunku: 618.850-039

Rewizja: 00