



ŁAZIENKA DAMSKA/ ŁAZIENKA DLA NIEPEŁNOSPRAWNYCH

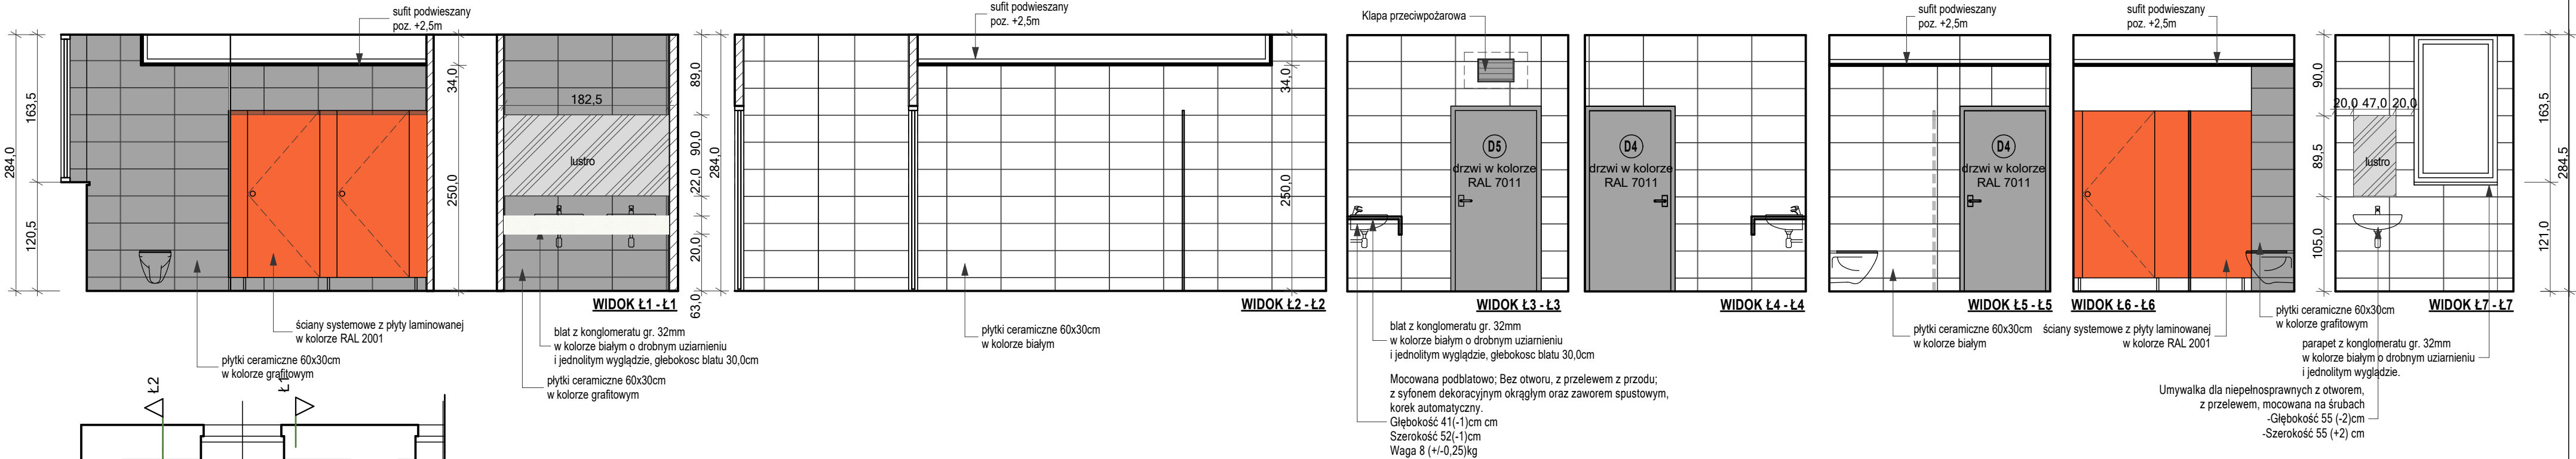

ŁAZIENKA MĘSKA

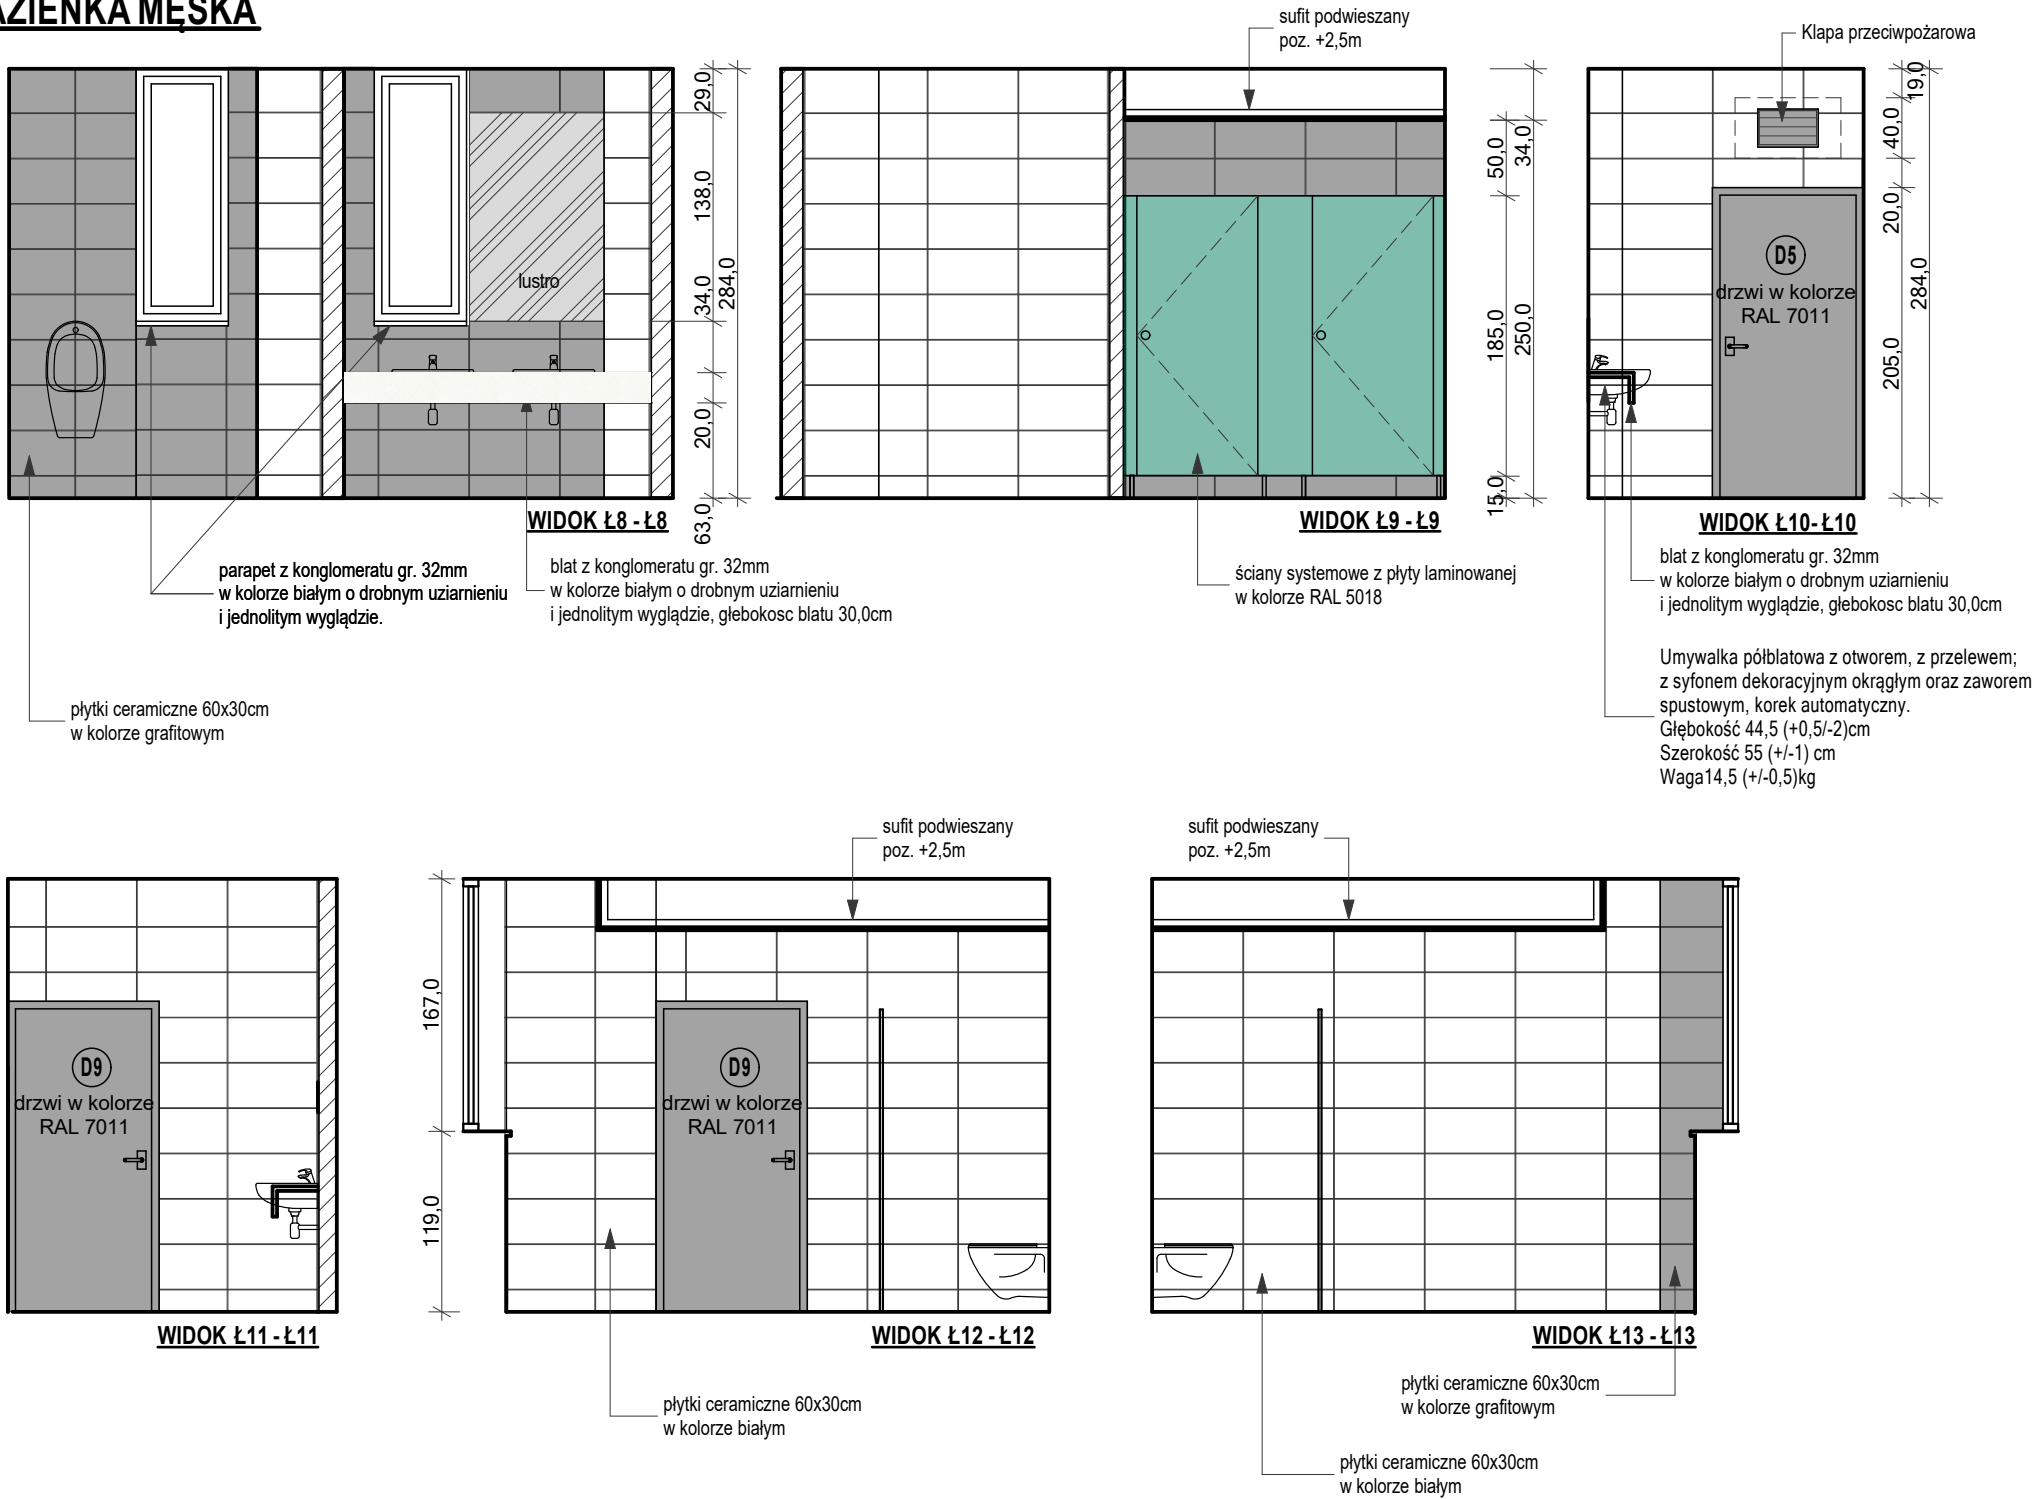

licz. szt.	Nazwa części lub rysunku	Poz.	Nr normy lub rysunku	Materiał	jednej szt.	całkowita
					Masa w kg	
Zmiany	Nr rew.					
	Data					
	Podpis					
Tytuł: P.W. Przebudowa Pawilonu I Głównego Instytutu Górnictwa w Katowicach						
HOL I ŁAZIENKI 2 PIĘTRA - RZUT POSADZKI, ROZWINIĘCIE ŚCIAN						
Funkcja	Imię i nazwisko	Nr upr.	Podpis	BIURO INŻYNIERÓWNO-PROJEKTOWE PRINT SP. Z O. O.		
Wykonał	mgr inż. arch. E. Kozak	BL-P/000/40/2016		<div>PRINT</div>		
Projektował	mgr inż. arch. E. Kozak	BL-P/000/40/2016				
Kier. biura	inż. Stanisław Kowalski	764/94				
Skala:	1 : 50	Format:	A2	Data:	04.2016	
Nr rysunku:					618.850-047	Revizja: 00