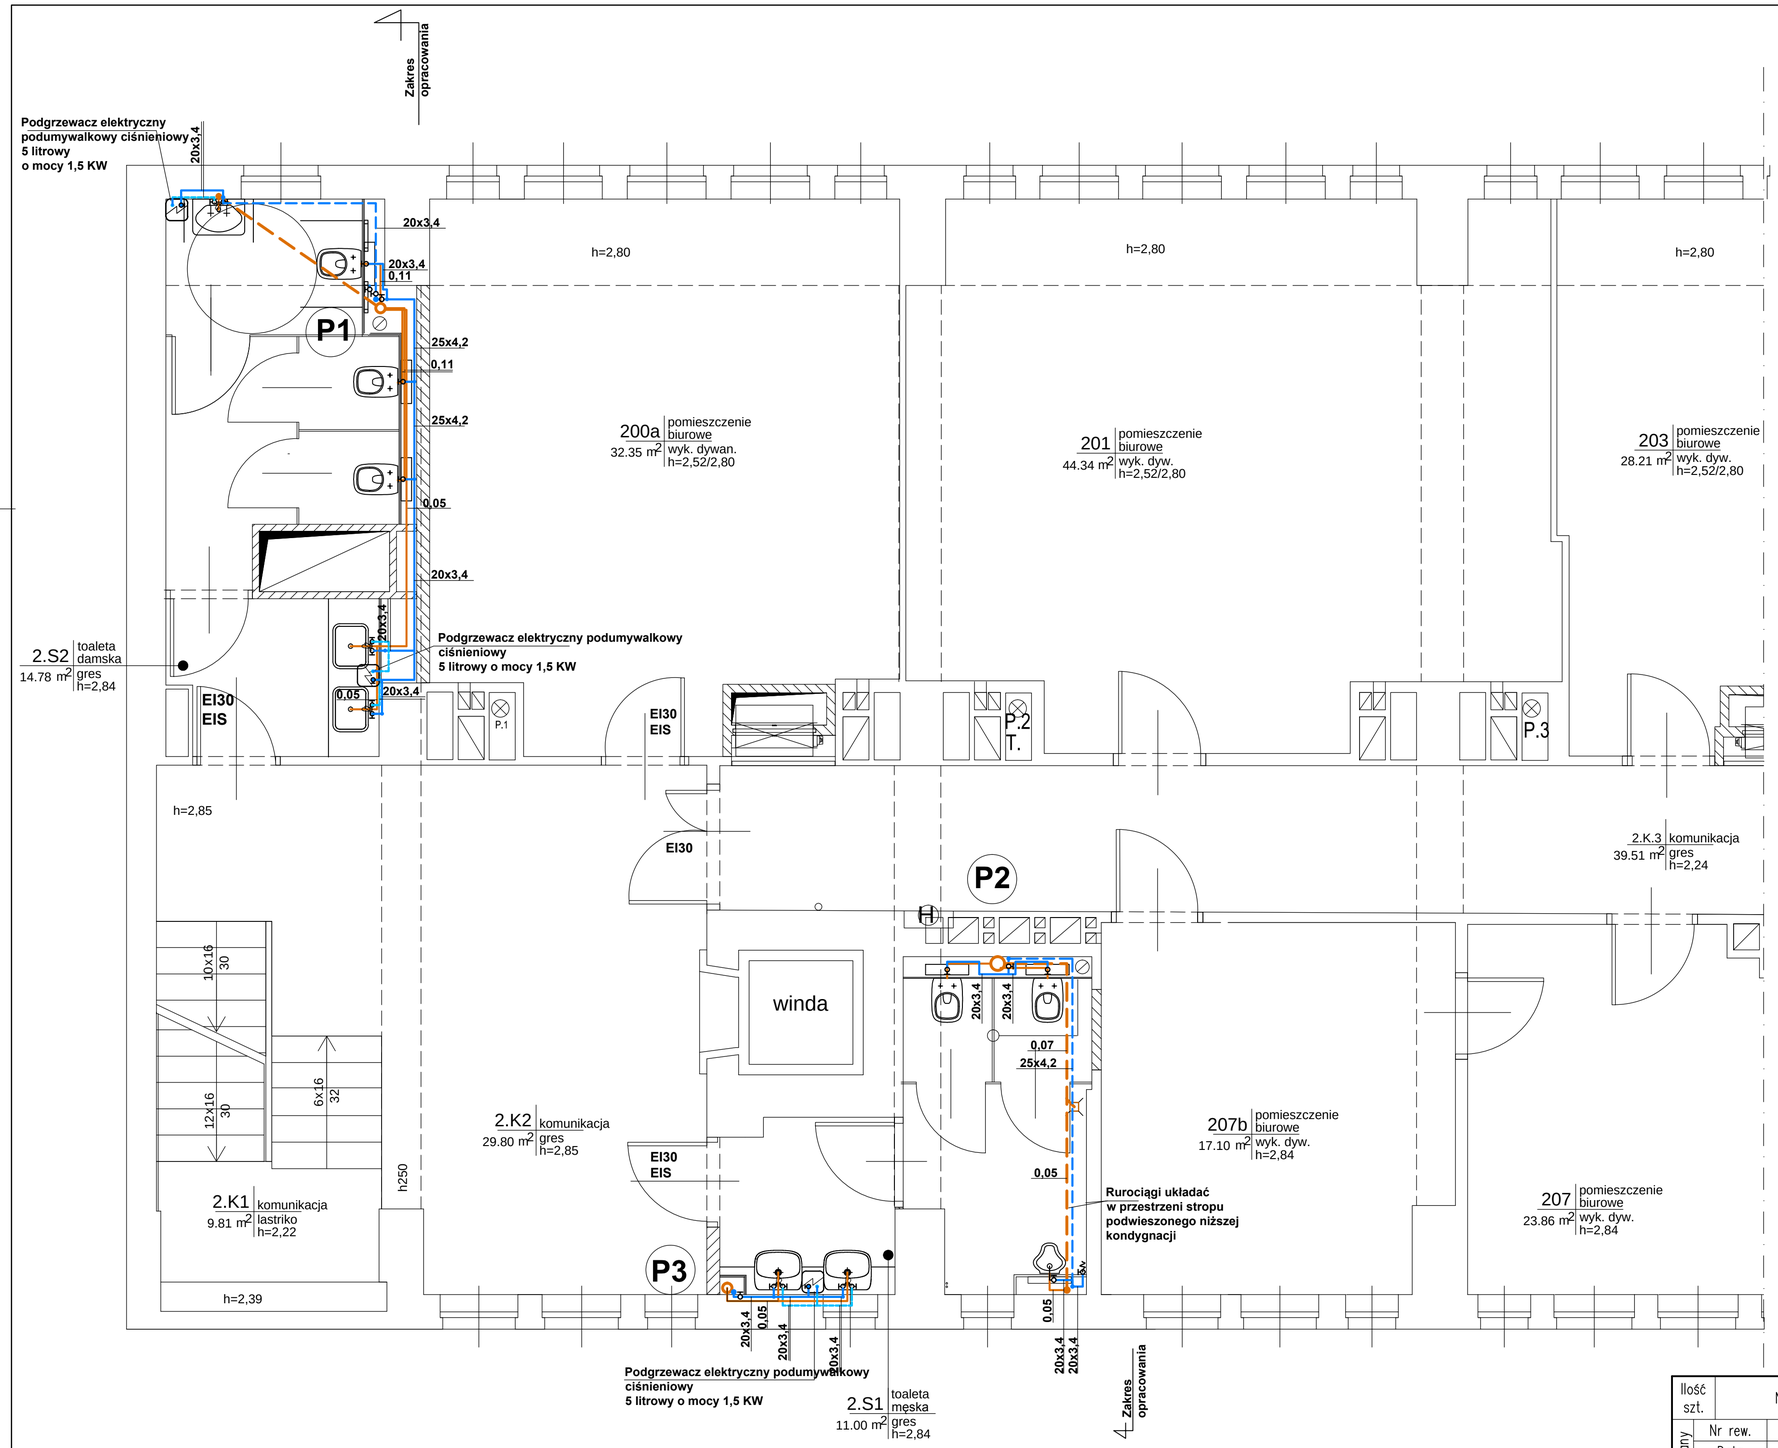

LEGENDA

EI60 - PROJEKTOWANE DRZWI PPOŻ EI60
EI30 - PROJEKTOWANE DRZWI PPOŻ EI30
EIS - DRZWI DYMOSZCZELNE
- ŚCIANA O ODPORNOŚCI OGNIOWEJ REI60

LEGENDA

- **Projektowane rurociągi wody zimnej w przegrodach budowlanych**
- **Projektowane rurociągi wody zimnej w przestrzeni stropów podwieszonych**
- **Projektowane rurociągi wody ciepłej**
- **Projektowane rurociągi kanalizacji sanitarnej układane w przegrodach**
- **Projektowane rurociągi kanalizacji sanitarnej układane w przrestrzeni stropu podwieszonego lub warstwach posadzkowych**

Ilość szt.	Nazwa części lub rysunku	Poz.	Nr normy lub rysunku	Materiał	jednej szt.	całkowita
					Masa w kg	
Zmiany: Nr rew.						
Zmiany: Data						
Zmiany: Podpis						

Tytuł: P.W. Przebudowa Pawilonu I Głównego Instytutu Górnictwa w Katowicach

INSTALACJA WODNO-KANALIZACYJNA
RZUT 2, 4, 6, 8, 10 PIĘTRO

BIURO INŻYNIERYJNO-PROJEKTOWE PRINT SP. Z O. O.

Funkcja	Imię i nazwisko	Nr upr.	Podpis
Wykonał	mgr inż. W. Buczkowski	-	
Projektował	mgr inż. W. Buczkowski	93/G/85	
Sprawdził	mgr inż. M. Gumoła	237/02	
Kier.biura	inż. Stanisław Kowalski	764/94	

Skala: 1 : 50 | Format: 297x594 | Data: 04.2016

Zastępuje rysunek: -

Przynależy do: -

Nr rysunku: 618.910-004

Rewizja: 00