



instalacja wywiewna - W4

wentylator dachowy
V=450m³/h
p~150Pa, N=0,09kW
I=0,8A; U=230V
n=900 1/obr

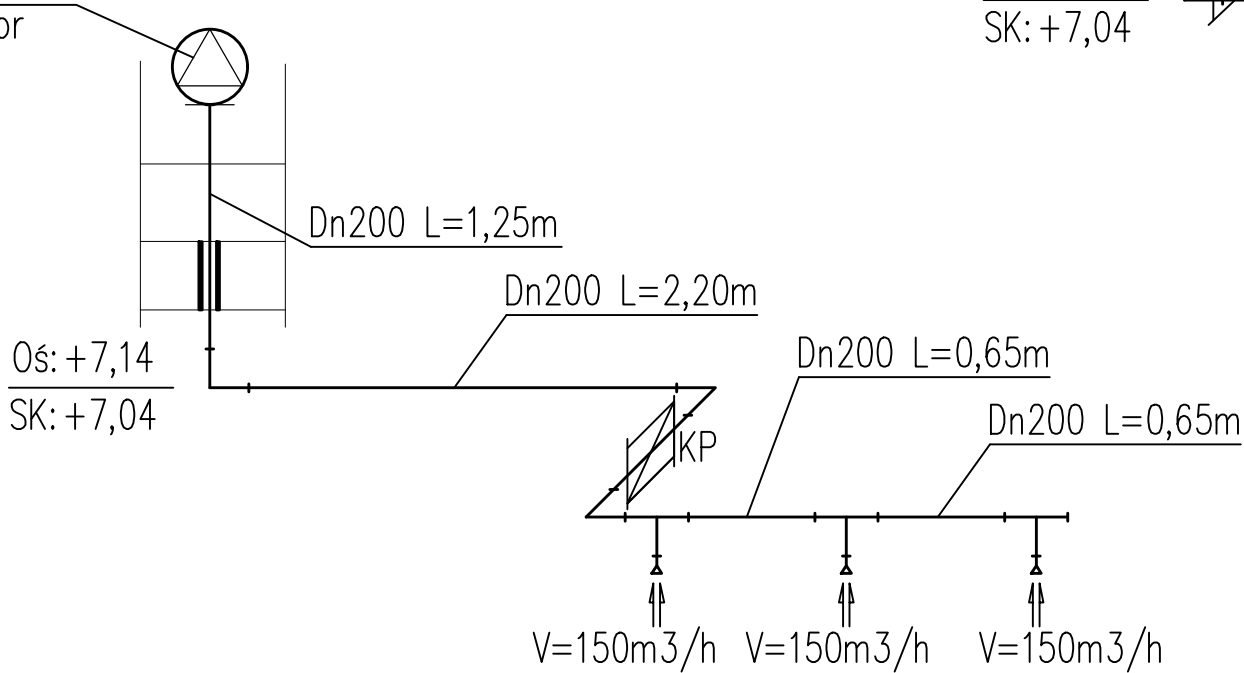

instalacja nawiewna - N4

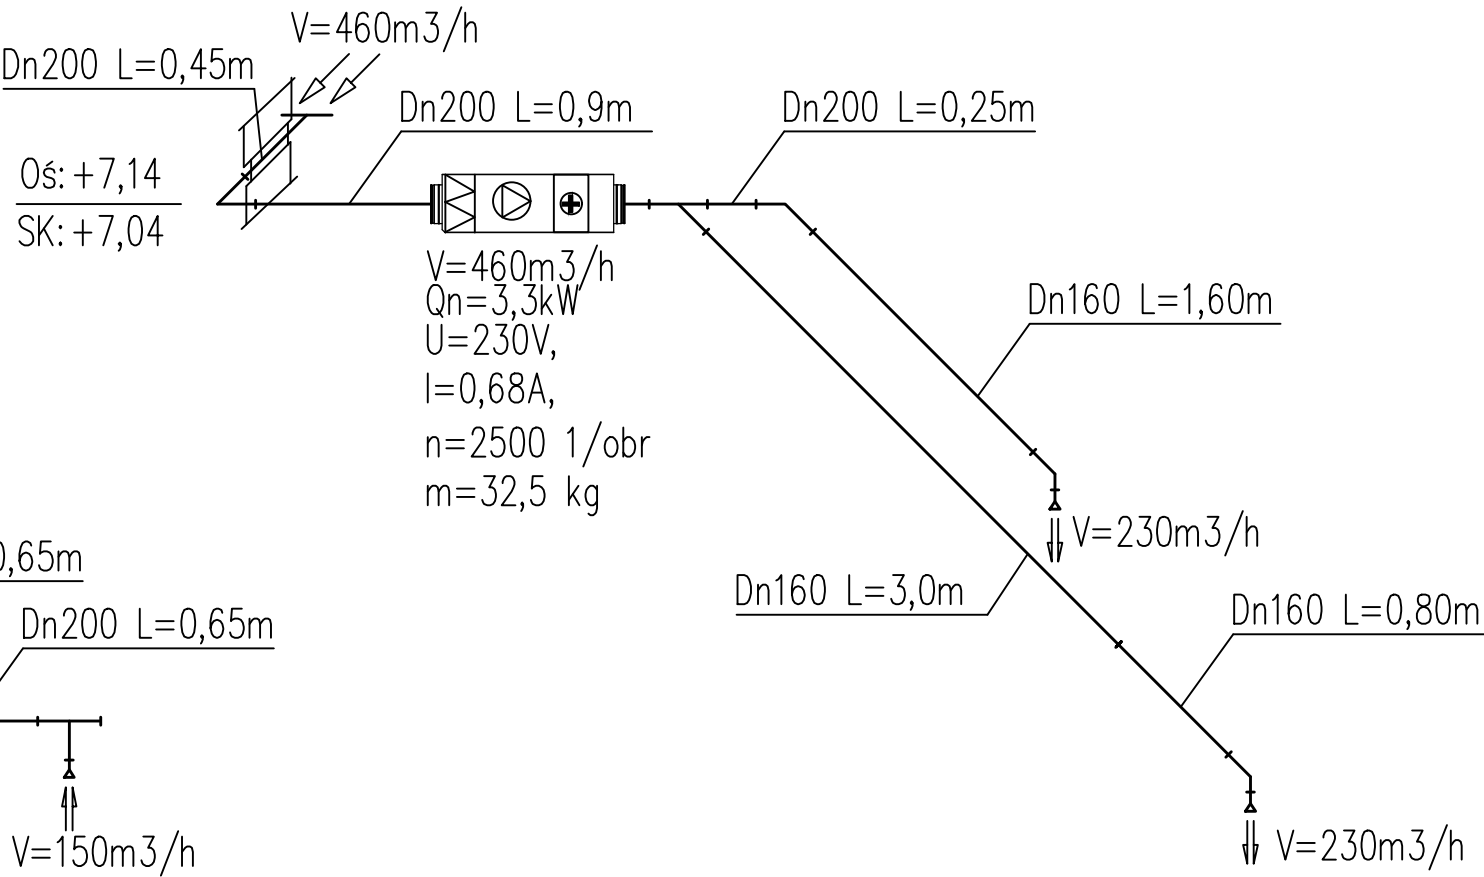

Ilość szt.		Nazwa części lub rysunku	Poz.	Nr normy lub rysunku	Materiał	jednej szt.	całkowita	
						Masa w kg		
Zmiany	Nr rew.							
	Data							
	Podpis							
Tytuł: P.W. Przebudowa Pawilonu I Głównego Instytutu Górnictwa w Katowicach								
Schemty instalacji wentylacji nawiewnej i wywiewnej								
Instalacja W.4 i N.4								
BIURO INŻYNIERYJNO-PROJEKTOWE PRINT SP. Z O. O.								
Funkcja	Imię i nazwisko	Nr upr.	Podpis		Zastępuje rysunek:			-
Wykonał	mgr inż. M. Wziątek	2711/09			Przynależy do:			-
Projektował	mgr inż. M. Wziątek	2711/09			Nr rysunku:			618.930-013
Sprawdził	-	-			Rewizja:			00
Kier.biura	inż.Stanisław Kowalski	764/94						
Skala:		1:40	Format:	A3	Data:	04.2016		