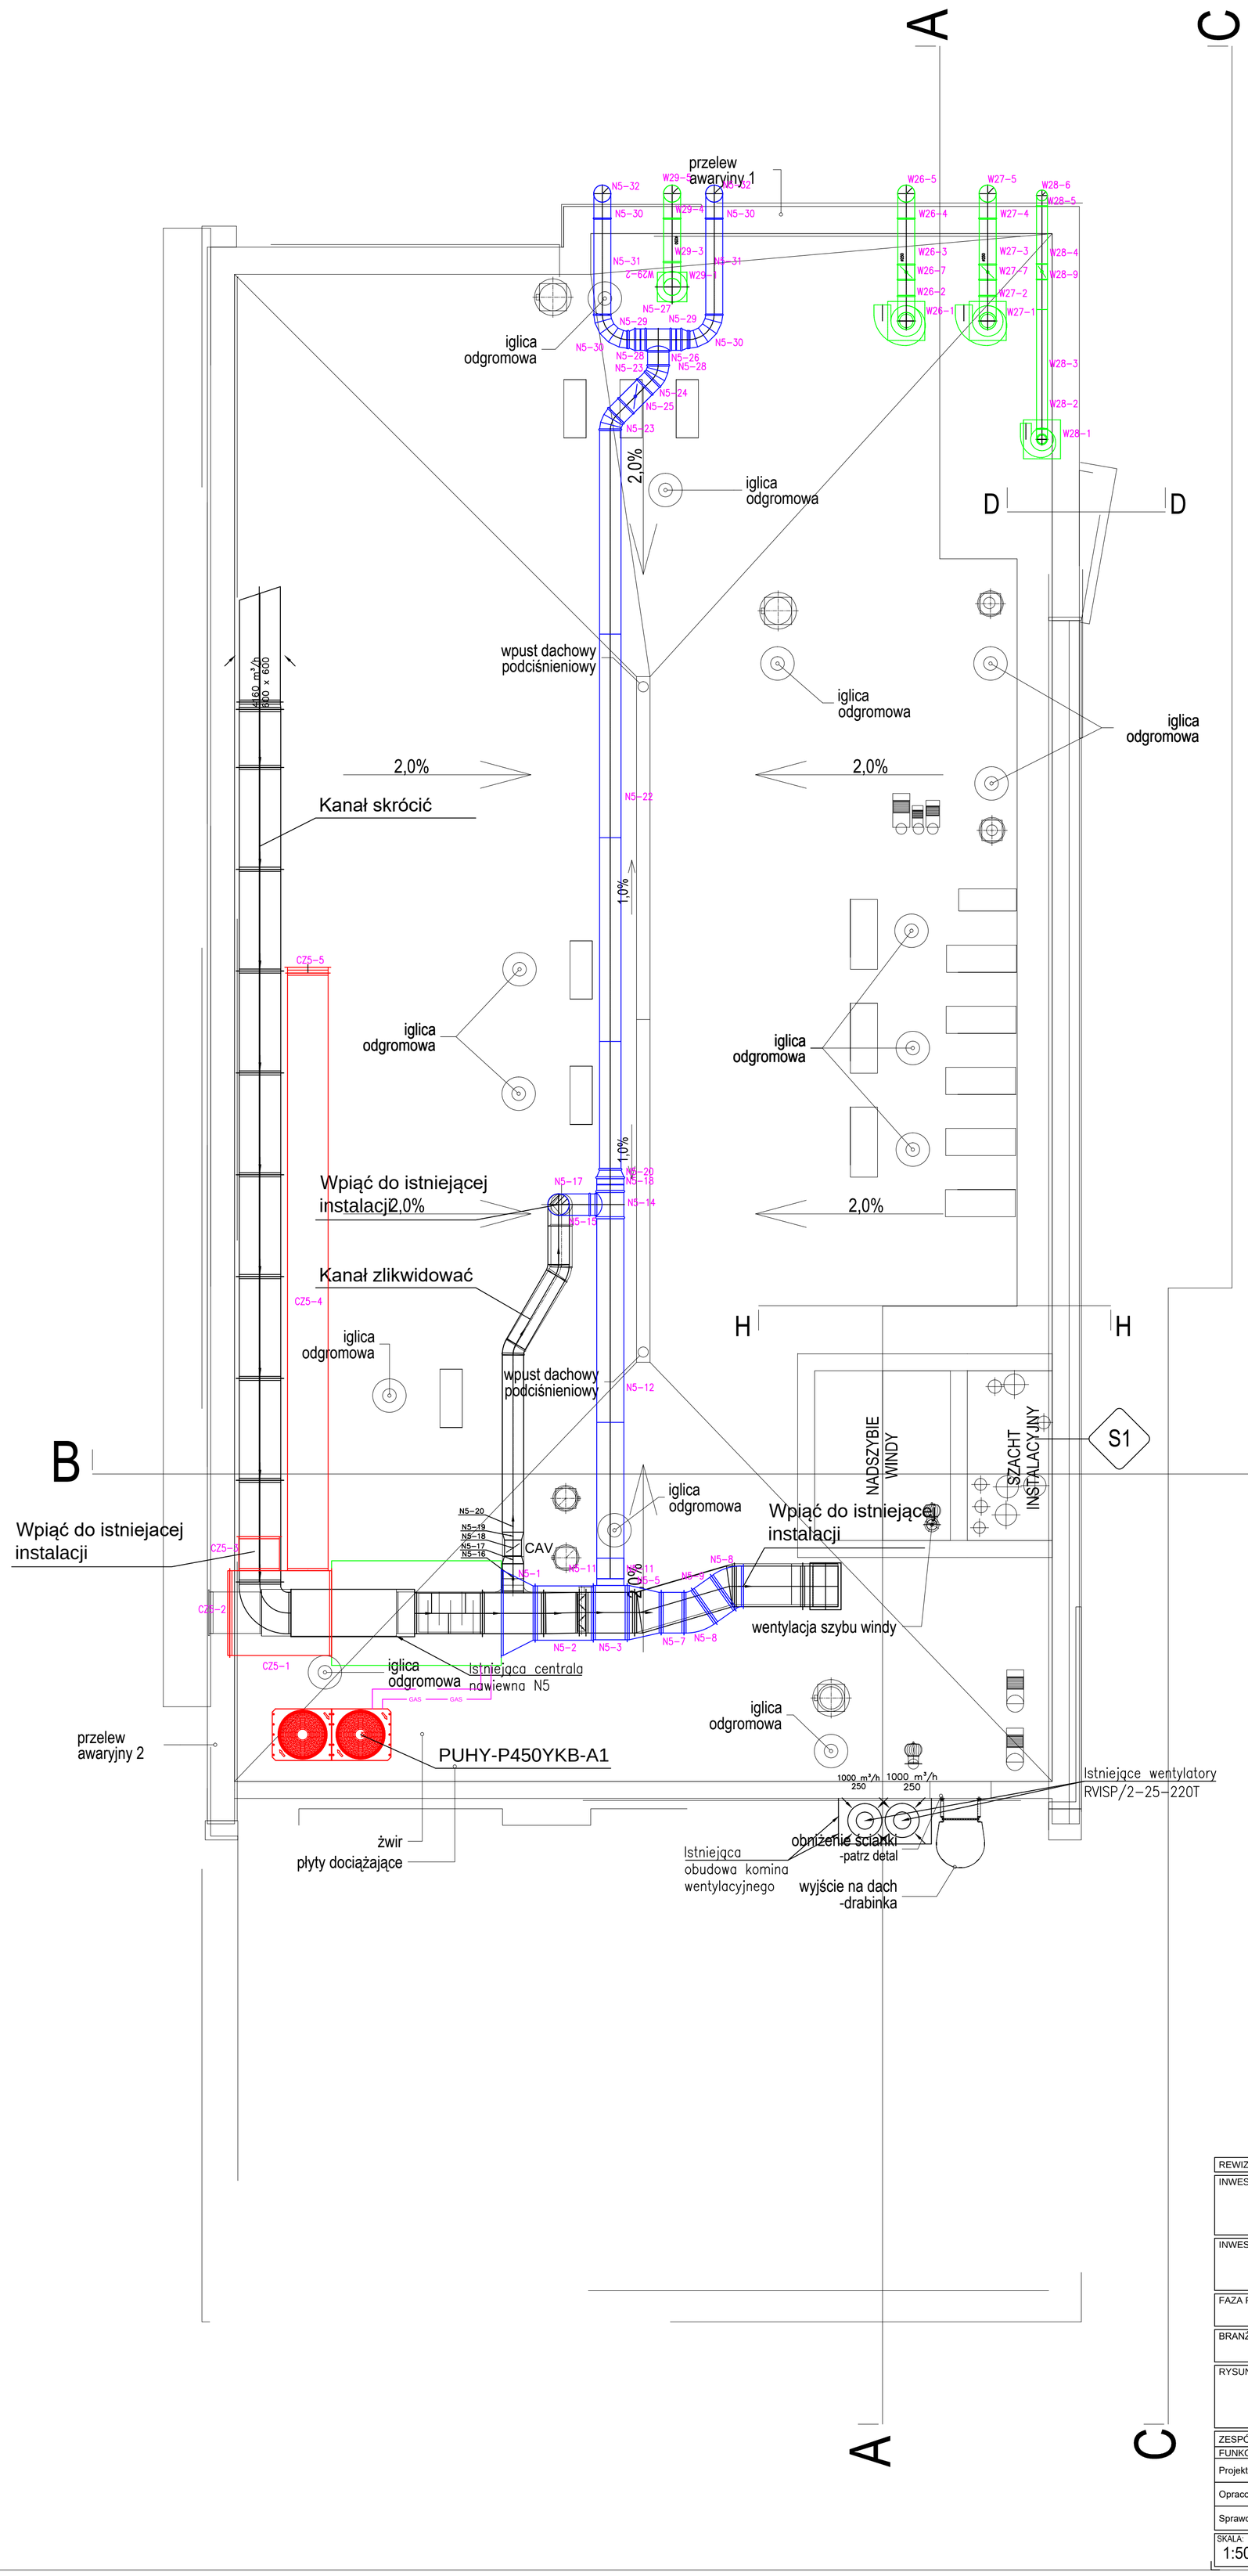


| REWIZJA | DATA | ZMIANY I UWAGI |
|---|---|---|

INWESTOR:
**GIG**
40-166 Katowice, Plac Gwarków 1

BIURO PROJEKTOWE:
Instalmat Mateusz Urbańczyk
ul. Niedługa 6
43-155 Bieruń

INWESTYCJA:
**Wentylacja mechaniczna dla laboratoriów w budynku "C"**
**Głównego Instytutu Górnictwa w Katowicach**

FAZA PROJEKTU:
**Projekt wykonawczy**

BRANŻA:
**Instalacyjna**

RYSUNEK:
**Instalacja wentylacji mechanicznej**
**poziom dachu**

ZESPÓŁ PROJEKTOWY

| FUNKCJA | IMIĘ I NAZWISKO | UPRAWNIENIA | PODPIS |
|---|---|---|---|
| Projektował | mgr inż. Łukasz Plaza | SLK/3365/POOS/10 | |
| Opracował | mgr inż. Mateusz Urbańczyk | SLK/4046/OWOS/11 | |
| Sprawdził | | | |

| SKALA: | DATA: | OBIEKT | FAZA | SYSTEM | POZIOM | RYSUNEK | REW. |
|---|---|---|---|---|---|---|---|
| 1:50 | 08.2017 | GIG | PW | WM | D | W-2 | A |