E POWIERZCHNI PIĘTRA I

a pomieszczenia	Pow. (m2)
ikacja	54,74
mskie	4,88
skie	5,79
rometria alfa	13,00
wnia 2	20,40
2	11,90
1	10,50
3	11,90
– pokój biurowy	11,90
– pokój biurowy	12,30
– pokój biurowy	14,92
8 – pokój biurowy	12,96
5 – pokój biurowy	11,90
6 – pokój biurowy	11,85
	9,81
wnia izotopowa klasy II	45,32
wagowy	9,76
przygotowania próbek	11,89
yn sprzętu i oddczynników	10,25
– magazyn	5,84
ek gospodarczy	1,04
schodowa	26,00
	328,84

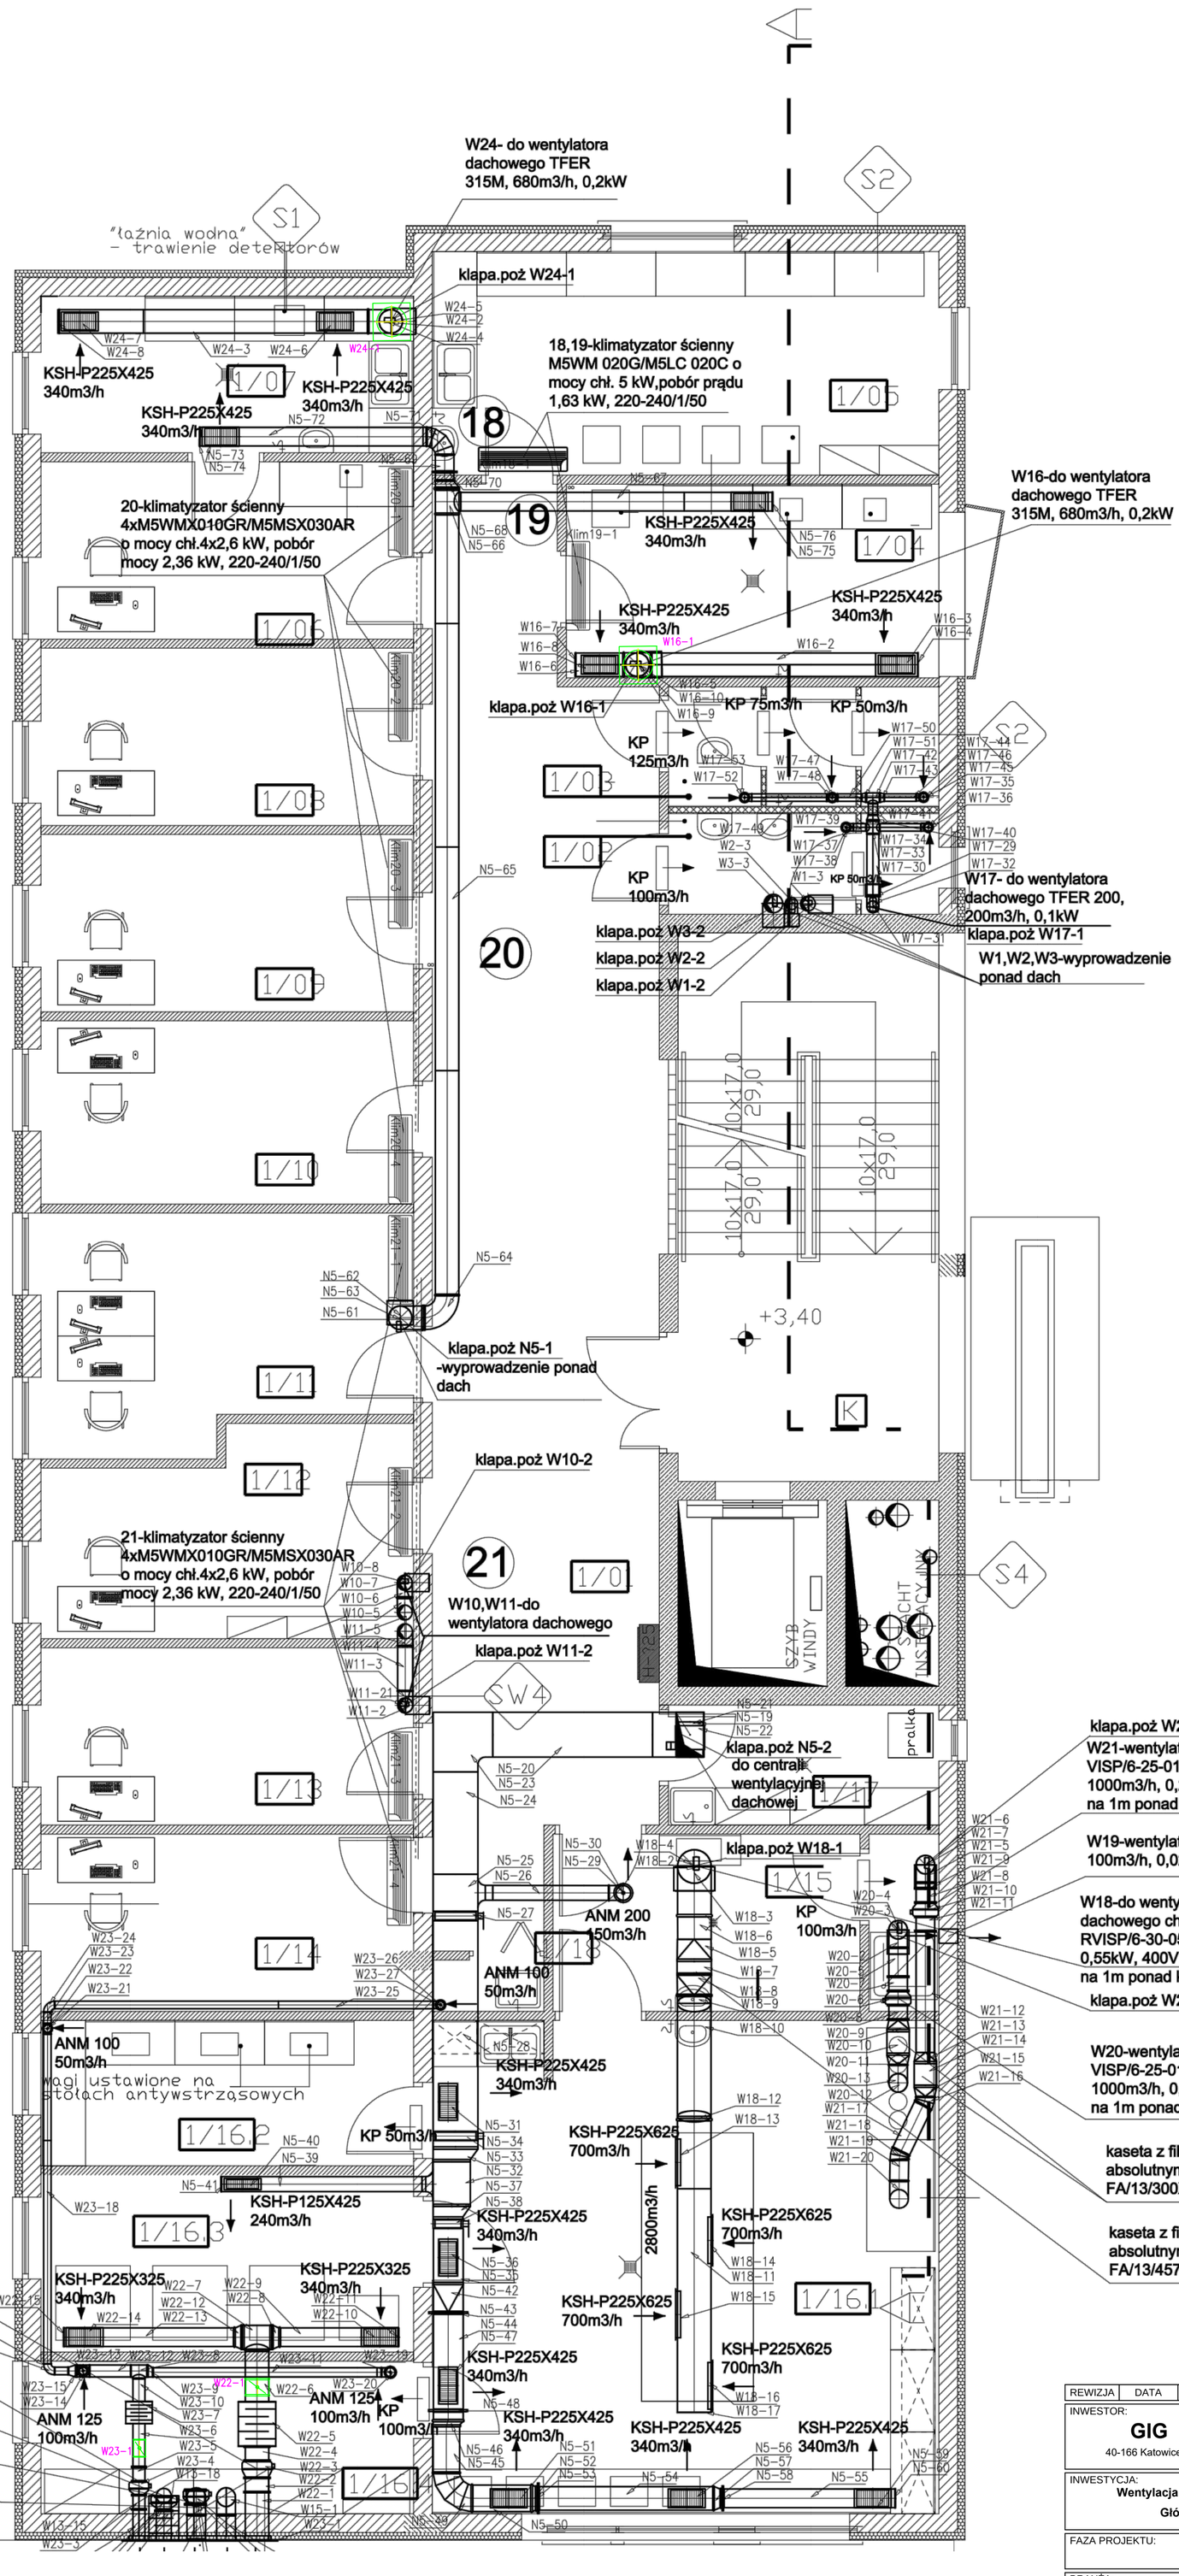

REWIZJA	DATA	ZMIANY I UWAGI

INWESTOR:
GIG
40-166 Katowice, Plac Gwarków 1

BIURO PROJEKTOWE:
Instalmat Mateusz Urbańczyk
ul. Niedługa 6
43-155 Bieruń

INWESTYCJA:
Wentylacja mechaniczna dla laboratoriów w budynku "C" Głównego Instytutu Górnictwa w Katowicach

FAZA PROJEKTU:
Projekt wykonawczy

BRANŻA:
Instalacyjna

RYSUNEK:
Instalacja wentylacji mechanicznej
poziom I piętra

ZESPÓŁ PROJEKTOWY

FUNKCJA	IMIĘ I NAZWISKO	UPRAWNIENIA	PODPIS
Projektował	mgr inż. Łukasz Plaza	SLK/3365/POOS/10	
Opracował	mgr inż. Mateusz Urbańczyk	SLK/4046/OWOS/11	
Sprawdził			

SKALA:	DATA:	OBIEKT	FAZA	SYSTEM	POZIOM	RYSUNEK	REW.
1:50	08.2017	GIG	PW	WM	+1	W-3	A