


PRZEKROJ 2-2

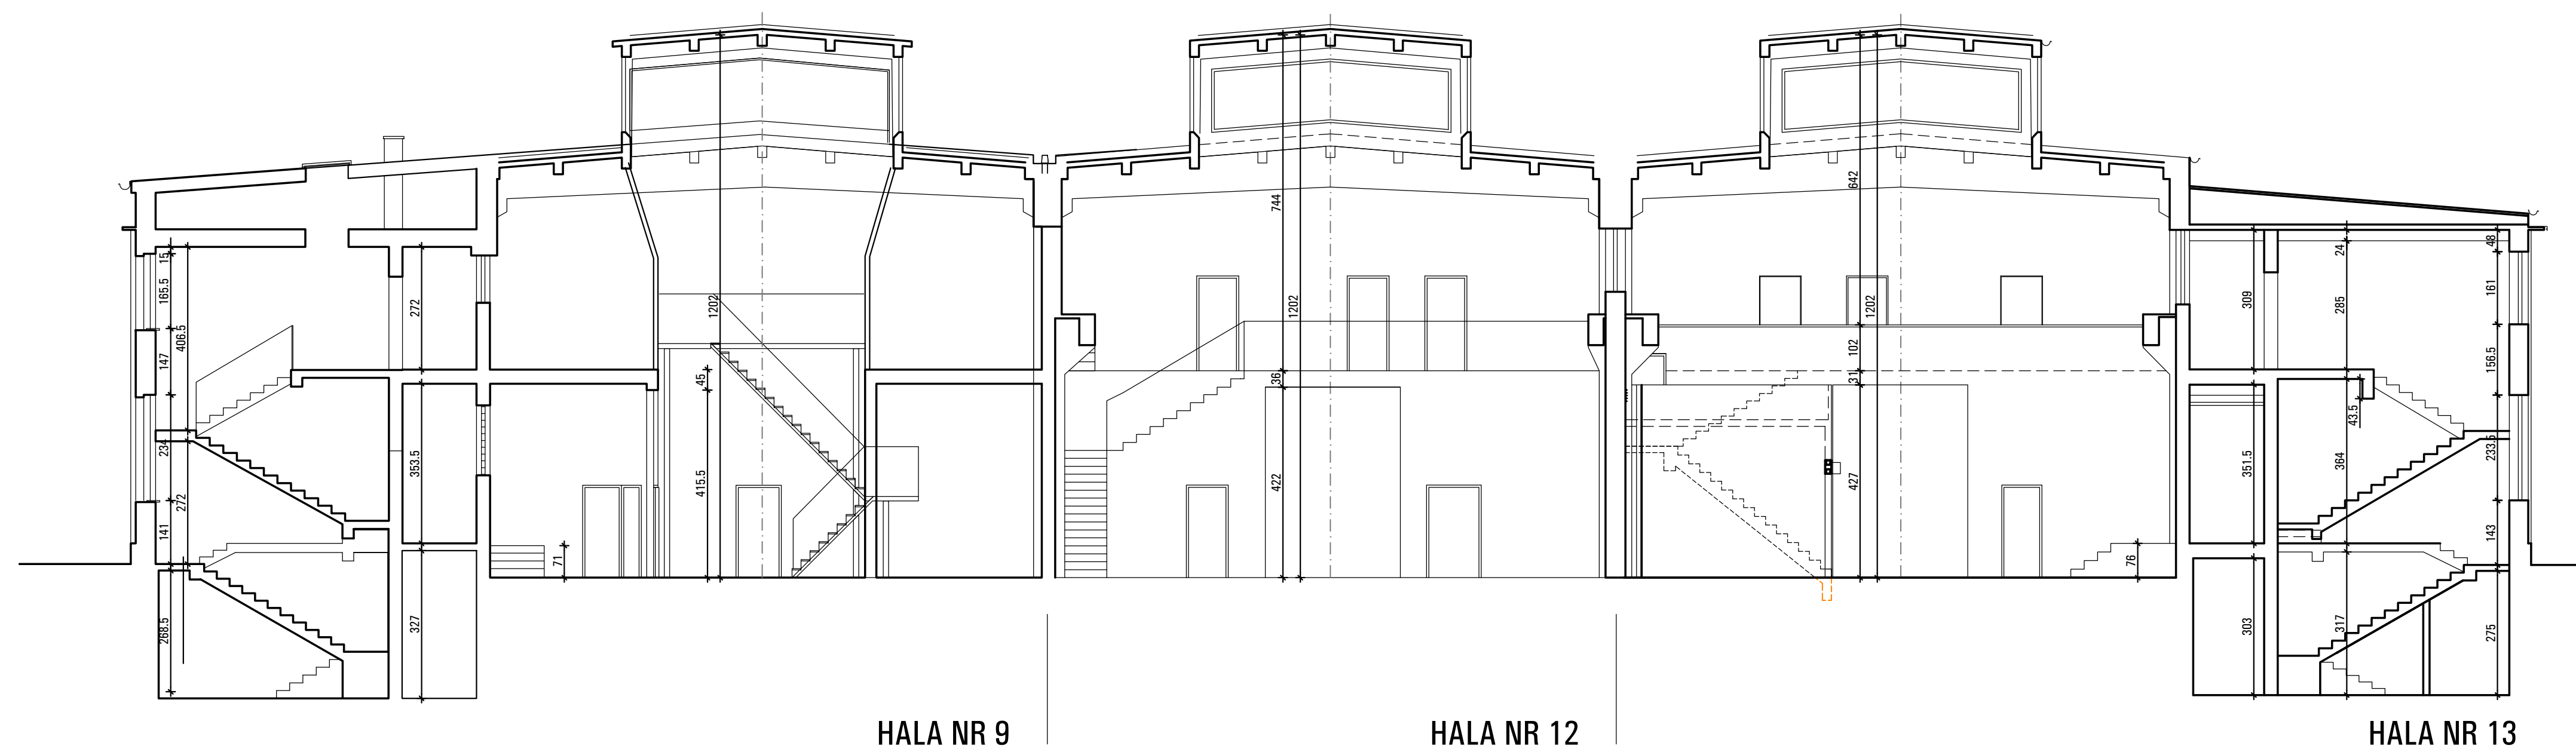

PRZEKROJ 1-1

GŁOWNY INSTYTUT GÓRNICWA 60-100 KATOWICE, PL. GWARSKO 1 TEL.: 238 50 31 32 FAX: 238 50 31 33 HP: 238 50 30 12		W KATOWICACH 44-100 KATOWICE, PL. GWARSKO 1 TEL.: 238 50 31 32 FAX: 238 50 31 33 HP: 238 50 30 12	
TEMAT PROJEKTU INWENTARYZACJA HAL 9 I 12 I 3 GŁOWNEGO INSTYTUTU GÓRNICZEGO W KATOWICACH PRZY PL. GWARSKO 1		AR-201 REWIZJA	
ADRES PL. GWARSKO 1, 40-166 KATOWICE		BRANŻA ARCHITEKTURA	
INWESTOR GŁOWNY INSTYTUT GÓRNICWA 40-100 KATOWICE, PL. GWARSKO 1		Faza INWENTARYZACJA	
TEMAT PROJEKTU PRZEKROJE POPRZECZNE		SKALA 03.2014 1:100	
PROJEKTANT mgr inż. arch. M. STRAŃSKA-STANEK nr upr. 581/169			