


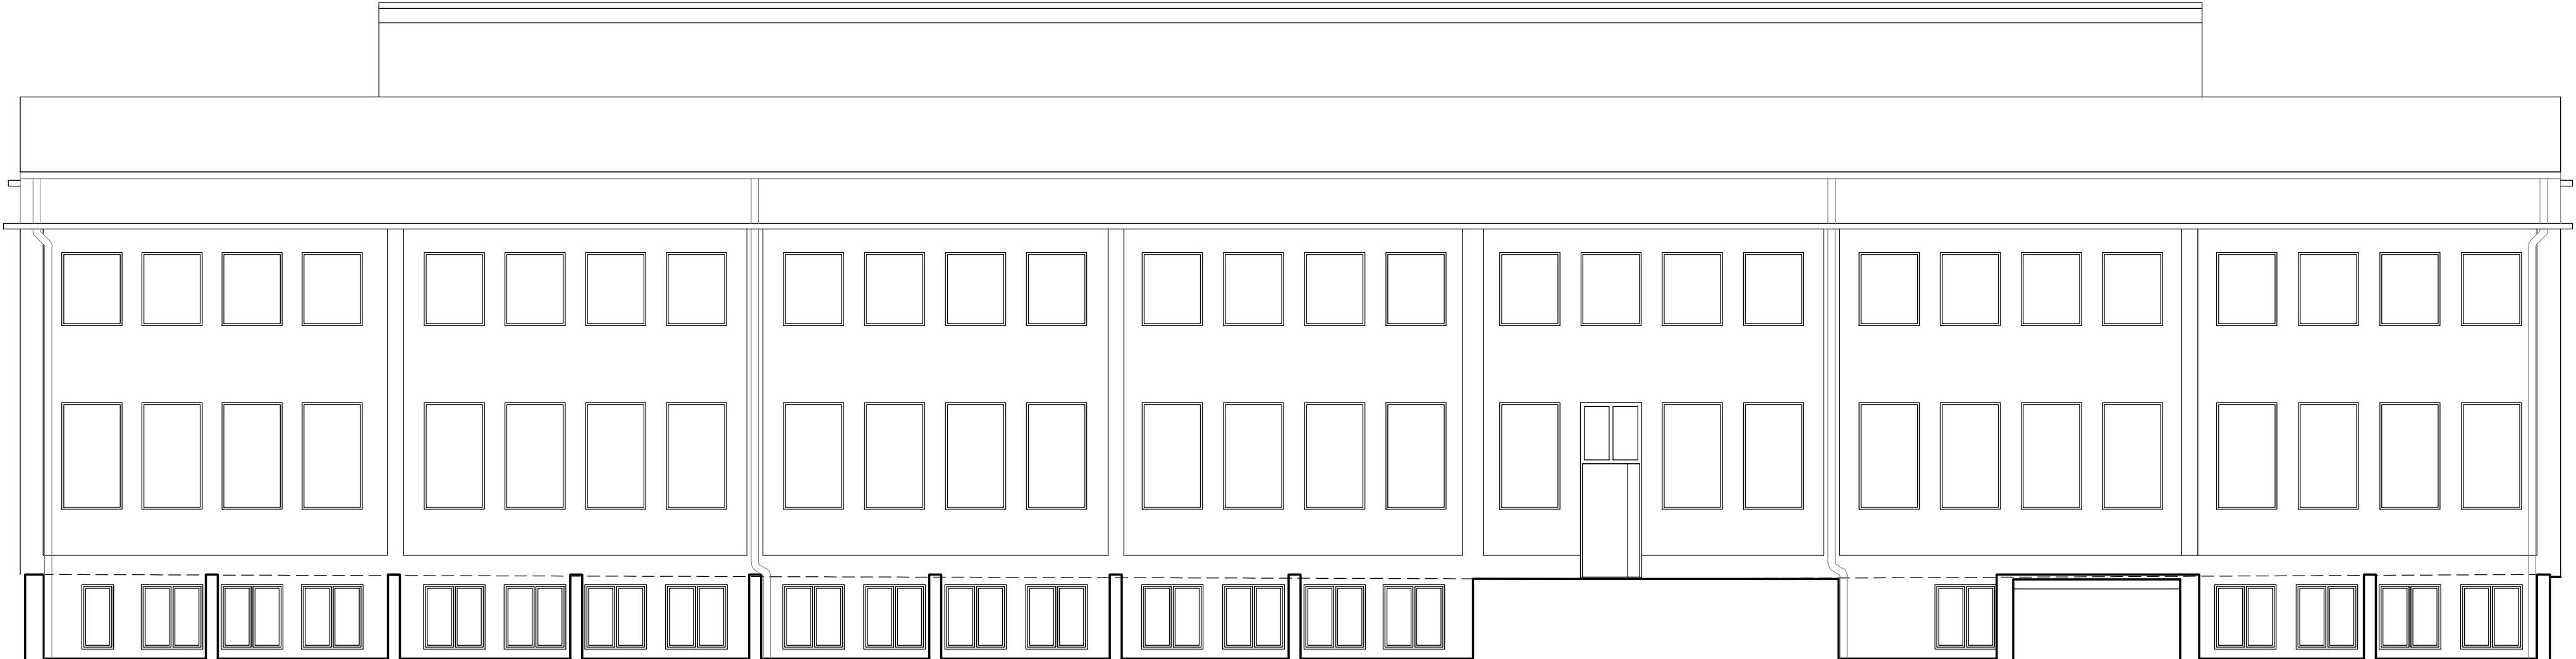

HALA NR 9 - PD



HALA NR 13 - PN

GŁÓWNY INSTYTUT GORNICWA W KATOWICACH		
40-166 KATOWICE, PL. GWARKÓW 1		
(32) 258 16 31 36		
NIP: 634-112-60-16		
gig@gig.eu		
http://www.gig.eu		
TEMAT PROJEKTU		AR-302
INWENTARYZACJA HAL 9.12.13		REWIZJA
GŁÓWNEGO INSTYTUTU GORNICZEGO		
W KATOWICACH PRZY PL. GWARKÓW 1		
ADRES		BRANŻA
PL.GWARKÓW 1, 40-166 KATOWICE		ARCHITEKTURA
INWESTOR		FAZA
GŁÓWNY INSTYTUT GORNICWA		INWENTARYZACJA
40-166 KATOWICE, PL. GWARKÓW 1		
TEMAT RYSUNKU	DATA	SKALA
ELEWACJE - POŁUDNIOWA I POŁNOĆNA	03.2014	1:100
PROJEKTANT		
mgr in .arch.M.STRANSKA-STANEK nr upr.98/169		