


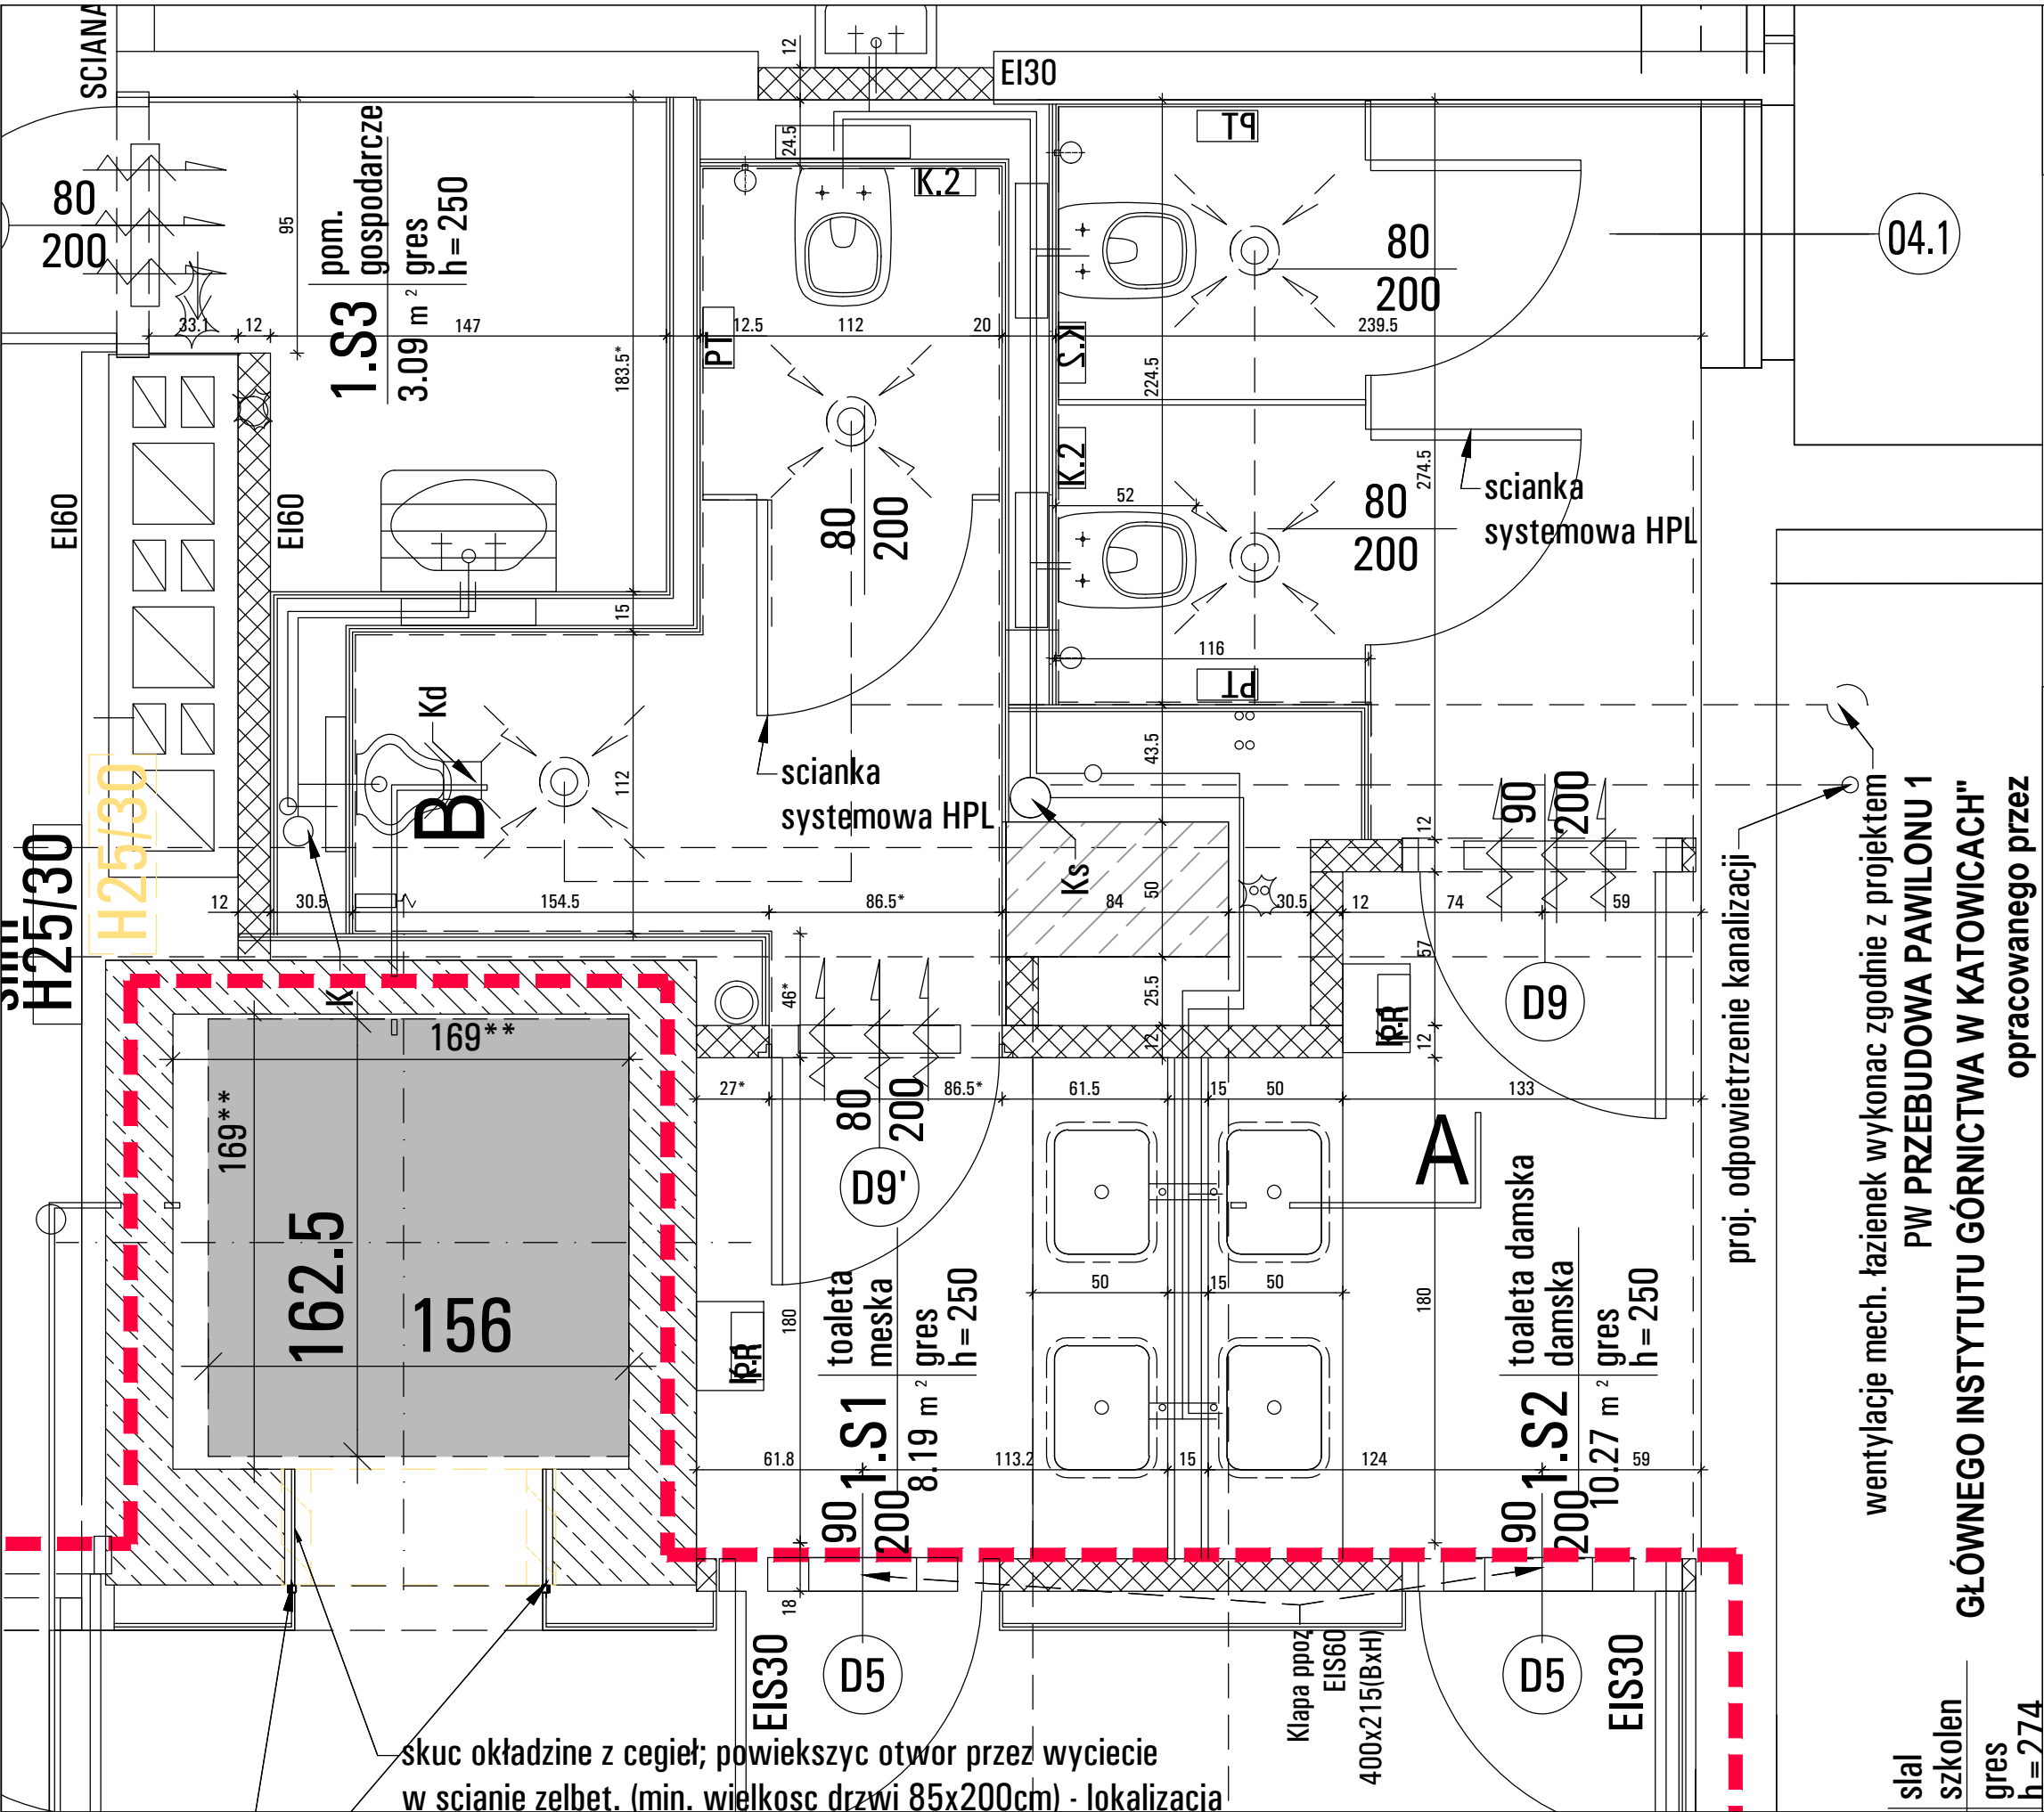

elementy projektowane stanowiące zmianę do pozwolenia na budowę 301/16 z 24.03.2016r

projektowane zamurowania

projektowane ściany GK na ruszcie z wypełnieniem wełna

elementy w trakcie realizacji

Ściany szybu windowego wykazują odchyły od pionu w obu kierunkach, dlatego po demontażu istniejącego dźwigu, przed zamówieniem nowego pomierzyć geodezyjnie szyb weryfikując powierzchnię maksymalną nie ograniczoną przez krzywizny ścian i lokalizację (oraz wielkość) otworów drzwiowych.

Otwory drzwiowe i ich lokalizację przystosować do wymogów Producenta.

W razie konieczności przesunięcia drzwi o więcej niż 10cm skontaktować się z Projektantem.

Powiększenie otworów drzwiowych poprzez cięcie piłą tarczową.

Projektowane nadszycie wykonać zgodnie z projektem konstrukcyjnym z uwzględnieniem wymogów producenta szybu. Do szybu na poziomie 13 piętra doprowadzić nawiew z instalacji wentylacji pożarowej - zgodnie z projektem instalacji objętym odrębnym opracowaniem. W stropie szybu umieścić wentylację grawitacyjną szybu, którą należy wyprowadzić ponad dach Pwilonu (wyciąć otwór w istniejącym stropie żelbetowym). Uszczelnić dach przy wywiecie wentylacji. Dno podszybia wykonać jako gładkie, poziome, nie przepuszczalne dla wody. Poziom podszybia wykonać zgodnie z wytycznymi producenta dźwigu.

Ściany szybu pomalowane na biało.

Grubość warstwy wykończeniowej stropu w progu drzwi szybowych nie może przekraczać 50mm.

W szybie nie może być żadnej obcej instalacji

Każdą zmianę wymiarów budowlanych należy koniecznie uzgadniać z Projektantem i Producentem dźwigu.

PROJEKT ROZPATRYWAĆ ŁĄCZNIE Z PROJ. BUDOWLANYM I WYKONAWCZYM "PRZEBUDOWA PAWILONU 1 GŁÓWNEGO INSTYTUTU GÓRNICCTWA W KATOWICACH" OPRACOWANEGO PRZEZ BIURO INŻYNIERYJNO-PROJEKTOWE PRINT SP. Z O.O W 2016R. ORAZ POZWOLENIEM NA BUDOWĘ NR 301/16 Z DNIA 24.03.2016 R

NAZWA PROJEKTU

PRZEBUDOWA STREFY WEJŚCIA PAWILONU 1 WRAZ Z WYKONANIEM NOWEGO SZYBU DŹWIGOWEGO" GŁÓWNEGO INSTYTUTU GÓRNICCTWA W KATOWICACH

ADRES INWESTYCJI

Pawilon 1 Głównego Instytutu Górnictwa

Al. Korfańtego 79,  
40-166 Katowice  
działki: 18, 19 | 22/1 obręb Bogucice Zawodzie 0002 KM23

INWESTOR

GŁÓWNY INSTYTUTY GÓRNICCTWA

pl. Gwarków 1  
40-166 Katowice

JEDNOSTKA PROJEKTUJĄCA

PRACOWNIA PROJEKTOWA RYSZARD STANEK

40-739 KATOWICE  
UL. BRONISŁAWY 30/4  
TEL 32 202.22.00; 603-96-98-68  
NIP 634-114-04-90  
REGON 271089125  
ryszard.stanek@gazeta.pl

STADIUM PROJEKTU

PROJEKT WYKONAWCZY - REWIZJA

BRANŻA

ARCHITEKTURA

TEMAT RYSUNKU

SZYB WINDOWY - RZUT 1 PIĘTRA

ZESPÓŁ PROJEKTOWY

| TYTUŁ ZAWODOWY, IMIĘ I NAZWISKO                            | NR UPR. | PODPIS |
|------------------------------------------------------------|---------|--------|
| PROJEKTANT:<br>mgr inż. arch. RYSZARD STANEK               | 467/01  |        |
| SPRAWDZAJĄCY:<br>mgr inż. arch. MAŁGORZATA STRAŃSKA-STANEK | 169/98  |        |

DANE RYSUNKU

| DATA       | SKALA | NR PROJ   | KOD    | NR RYSUNKU    |
|------------|-------|-----------|--------|---------------|
| 10.06.2019 | 1:25  | 201808/01 | PW - R | PW/A -118 R-1 |

proj. odpowietrzenie kanalizacji

wentylacje mech. łazienek wykonac zgodnie z projektem  
PW PRZEBUDOWA PAWILONU 1  
GŁÓWNEGO INSTYTUTU GÓRNICCTWA W KATOWICACH"  
opracowanego przez

skuc okładzine z cegieł; powiekszyc otwor przez wyciecie  
w scianie zelbet. (min. wielkosc drzwi 85x200cm) - lokalizacja