
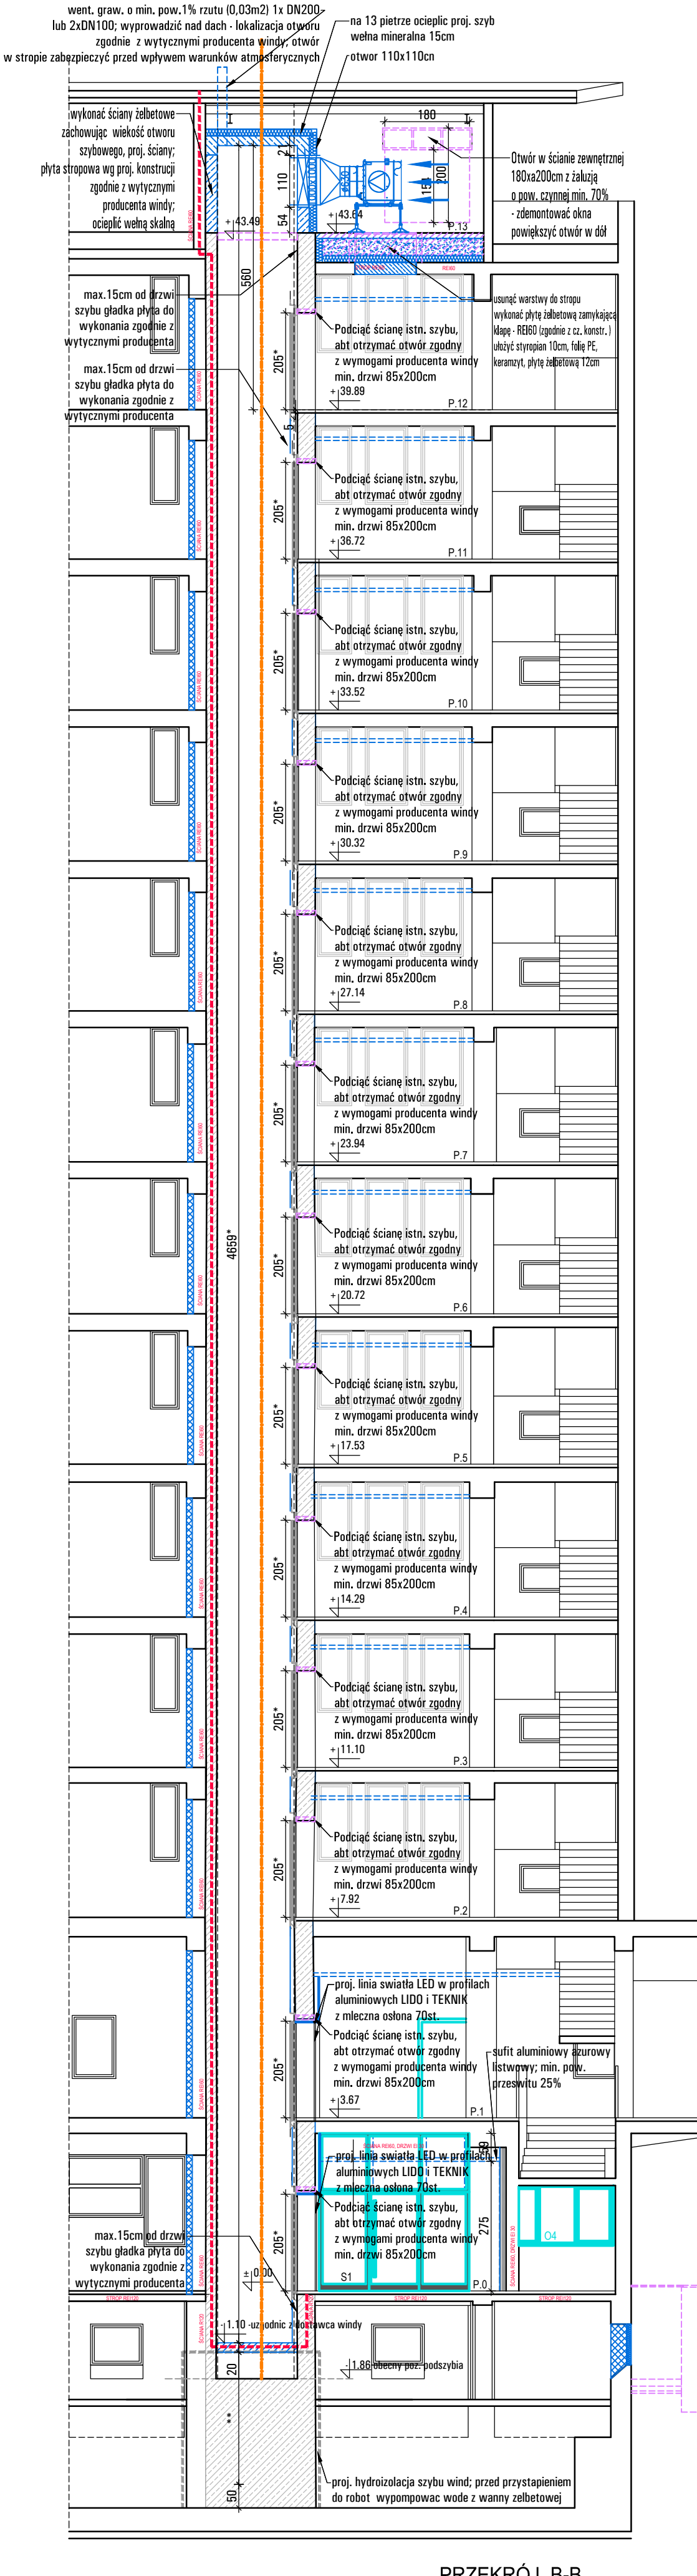


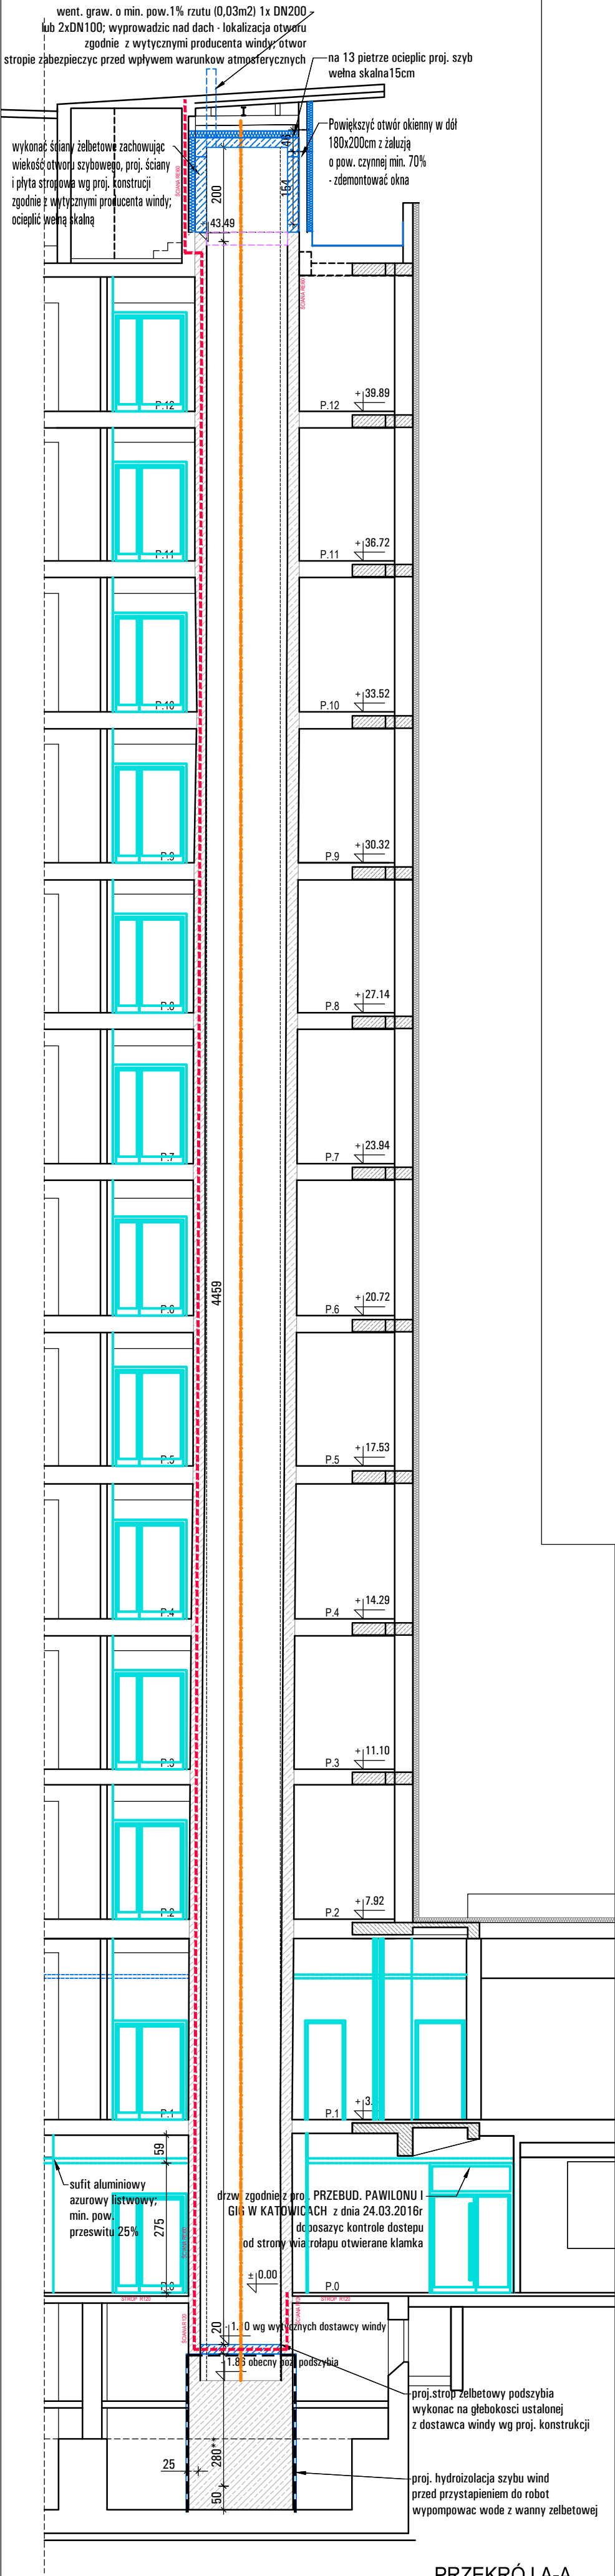

- Legenda
- ** wymiar uzależniony od geodezyjnego pomiaru pionowości
 - belek, ram, ścian w obrebie proj. sztyb dźwigowego
 - strop do usunięcia
 - elementy wyburzane, demontowane
 - elementy projektowane stanowiące zmianę do pozwolenia na budowę 301/16 z 24.03.2016r
 - projektowane zamurowania
 - projektowane ściany GK na ruszcie z wypełnieniem wełną
 - elementy w trakcie realizacji

Ściany sztyb windy wykazują odchyły od pionu w obu kierunkach, dlatego po demontażu istniejącego dźwigu, przed zamówieniem nowego pomierzyć geodezyjnie sztyb weryfikując powierzchnię maksymalną nie ograniczoną przez krzywizny ścian i lokalizację (oraz wielkość) otworów drzwiowych.

Otwory drzwiowe i ich lokalizację przystosować do wymogów Producenta.

W razie konieczności przesunięcia drzwi o więcej niż 10cm skontaktować się z Projektantem.

Powiększenie otworów drzwiowych poprzez cięcie piłą tarczową.

Projektowane nadszycie wykonąć zgodnie z projektem konstrukcyjnym z uwzględnieniem wymogów producenta sztyb. Do sztyb na poziomie 13 piętra doprowadzić nawiew z instalacji wentylacji pożarowej - zgodnie z projektem instalacji objętym odrębnym opracowaniem. W stropie sztyb umieścić wentylację grawitacyjną sztyb, którą należy wyprowadzić ponad dach Pawilonu (wyciąć otwór w istniejącym stropie żelbetowym). Uszczelnić dach przy wywieś wentylacji.

Dno podszybia wykonąć jako gładkie, poziome, nie przepuszczalne dla wody. Poziom podszybia wykonąć zgodnie z wytycznymi producenta dźwigu.

Ściany sztyb pomalowane na biało.

Grubość warstwy wykończeniowej stropu w progach drzwi sztybowych nie może przekraczać 50mm.

W sztybie nie może być żadnej obcej instalacji.

Każdą zmianę wymiarów budowlanych należy koniecznie uzgodnić z Projektantem i Producentem dźwigu.

Wielkość i rozmieszczenie otworów drzwiowych, przepustów oraz miejsca zasilania windy dostosować do wymogów wybranego producenta windy, zgodnie z technologią.

Zasilanie, oświetlenie dostosować do wymogów producenta windy, zgodnie z technologią.

Jeżeli producent wymagać będzie zmiany wysokości podszybia i nadszycia konieczne będzie uzyskanie zgody projektanta.

Do obowiązków Wykonawcy należy dostosowanie projektu wykonawczego sztyb do wybranego dźwigu wraz z przekazaniem dokumentacji Inwestorowi. W wszelkie propozycje zmiany gabarytu sztyb muszą zostać zaakceptowane przez Inwestora i Projektanta.

PROJEKT ROZPATRYWAĆ ŁĄCZNIE Z PROJ. BUDOWLANYM I WYKONAWCZYM "PRZEBUDOWA PAWILONU 1 GŁÓWNEGO INSTYTUTU GÓRNICICTWA W KATOWICACH" OPRACOWANEGO PRZEZ BIURO INŻYNIERYJNO-PROJEKTOWE PRINT SP. Z O.O W 2016R. ORAZ POZWOLENIEM NA BUDOWĘ NR 301/16 Z DNIA 24.03.2016 R

NAZWA PROJEKTU		PRZEBUDOWA STREFY WEJŚCIA PAWILONU 1 WRAZ Z WYKONANIEM NOWEGO SZYBU DŹWIGOWEGO" GŁÓWNEGO INSTYTUTU GÓRNICICTWA W KATOWICACH	
ADRES INWESTYCJI		Pawilon 1 Głównego Instytutu Górnicztwa Al. Korfatego 79, 40-166 Katowice działki: 18, 19 I 22/1 obręb Bogucice Zawodzie 0002 KM23	
INWESTOR	GŁÓWNY INSTYTUTY GÓRNICITWA pl. Gwarków 1 40-166 Katowice		
JEDNOSTKA PROJEKTUJĄCA	P R A C O W N I A P R O J E K T O W A R Y S Z A R D S T A N E K 40-739 KATOWICE UL. BRONISŁAWY 30/4 TEL 32 202 22 00; 603 96 98 68 NIP 634-114-04-90 REGON 271069125 rysard.stanek@gazeta.pl		
STADIUM PROJEKTU	PROJEKT WYKONAWCZY - REWIZJA		
BRANŻA	ARCHITEKTURA		
TEMAT RYSUNKU	PRZEKRÓJ PRZEZ WINDĘ A-A I B-B		
ZESPÓŁ PROJEKTOWY			
TYTUŁ ZAWODOWY, IMIĘ I NAZWISKO		NR UPR.	PODPIS
PROJEKTANT: mgr inż. arch. RYSZARD STANEK		467/01	
SPRAWDZAJĄCY: mgr inż. arch. MAŁGORZATA STRAŃSKA-STANEK		169/98	
DANE RYSUNKU			
DATA	SKALA	NR PROJ	KOD
10.06.2019	1: 100	201808/01	PW - R
			NR RYSUNKU
			PW/A -201 R1