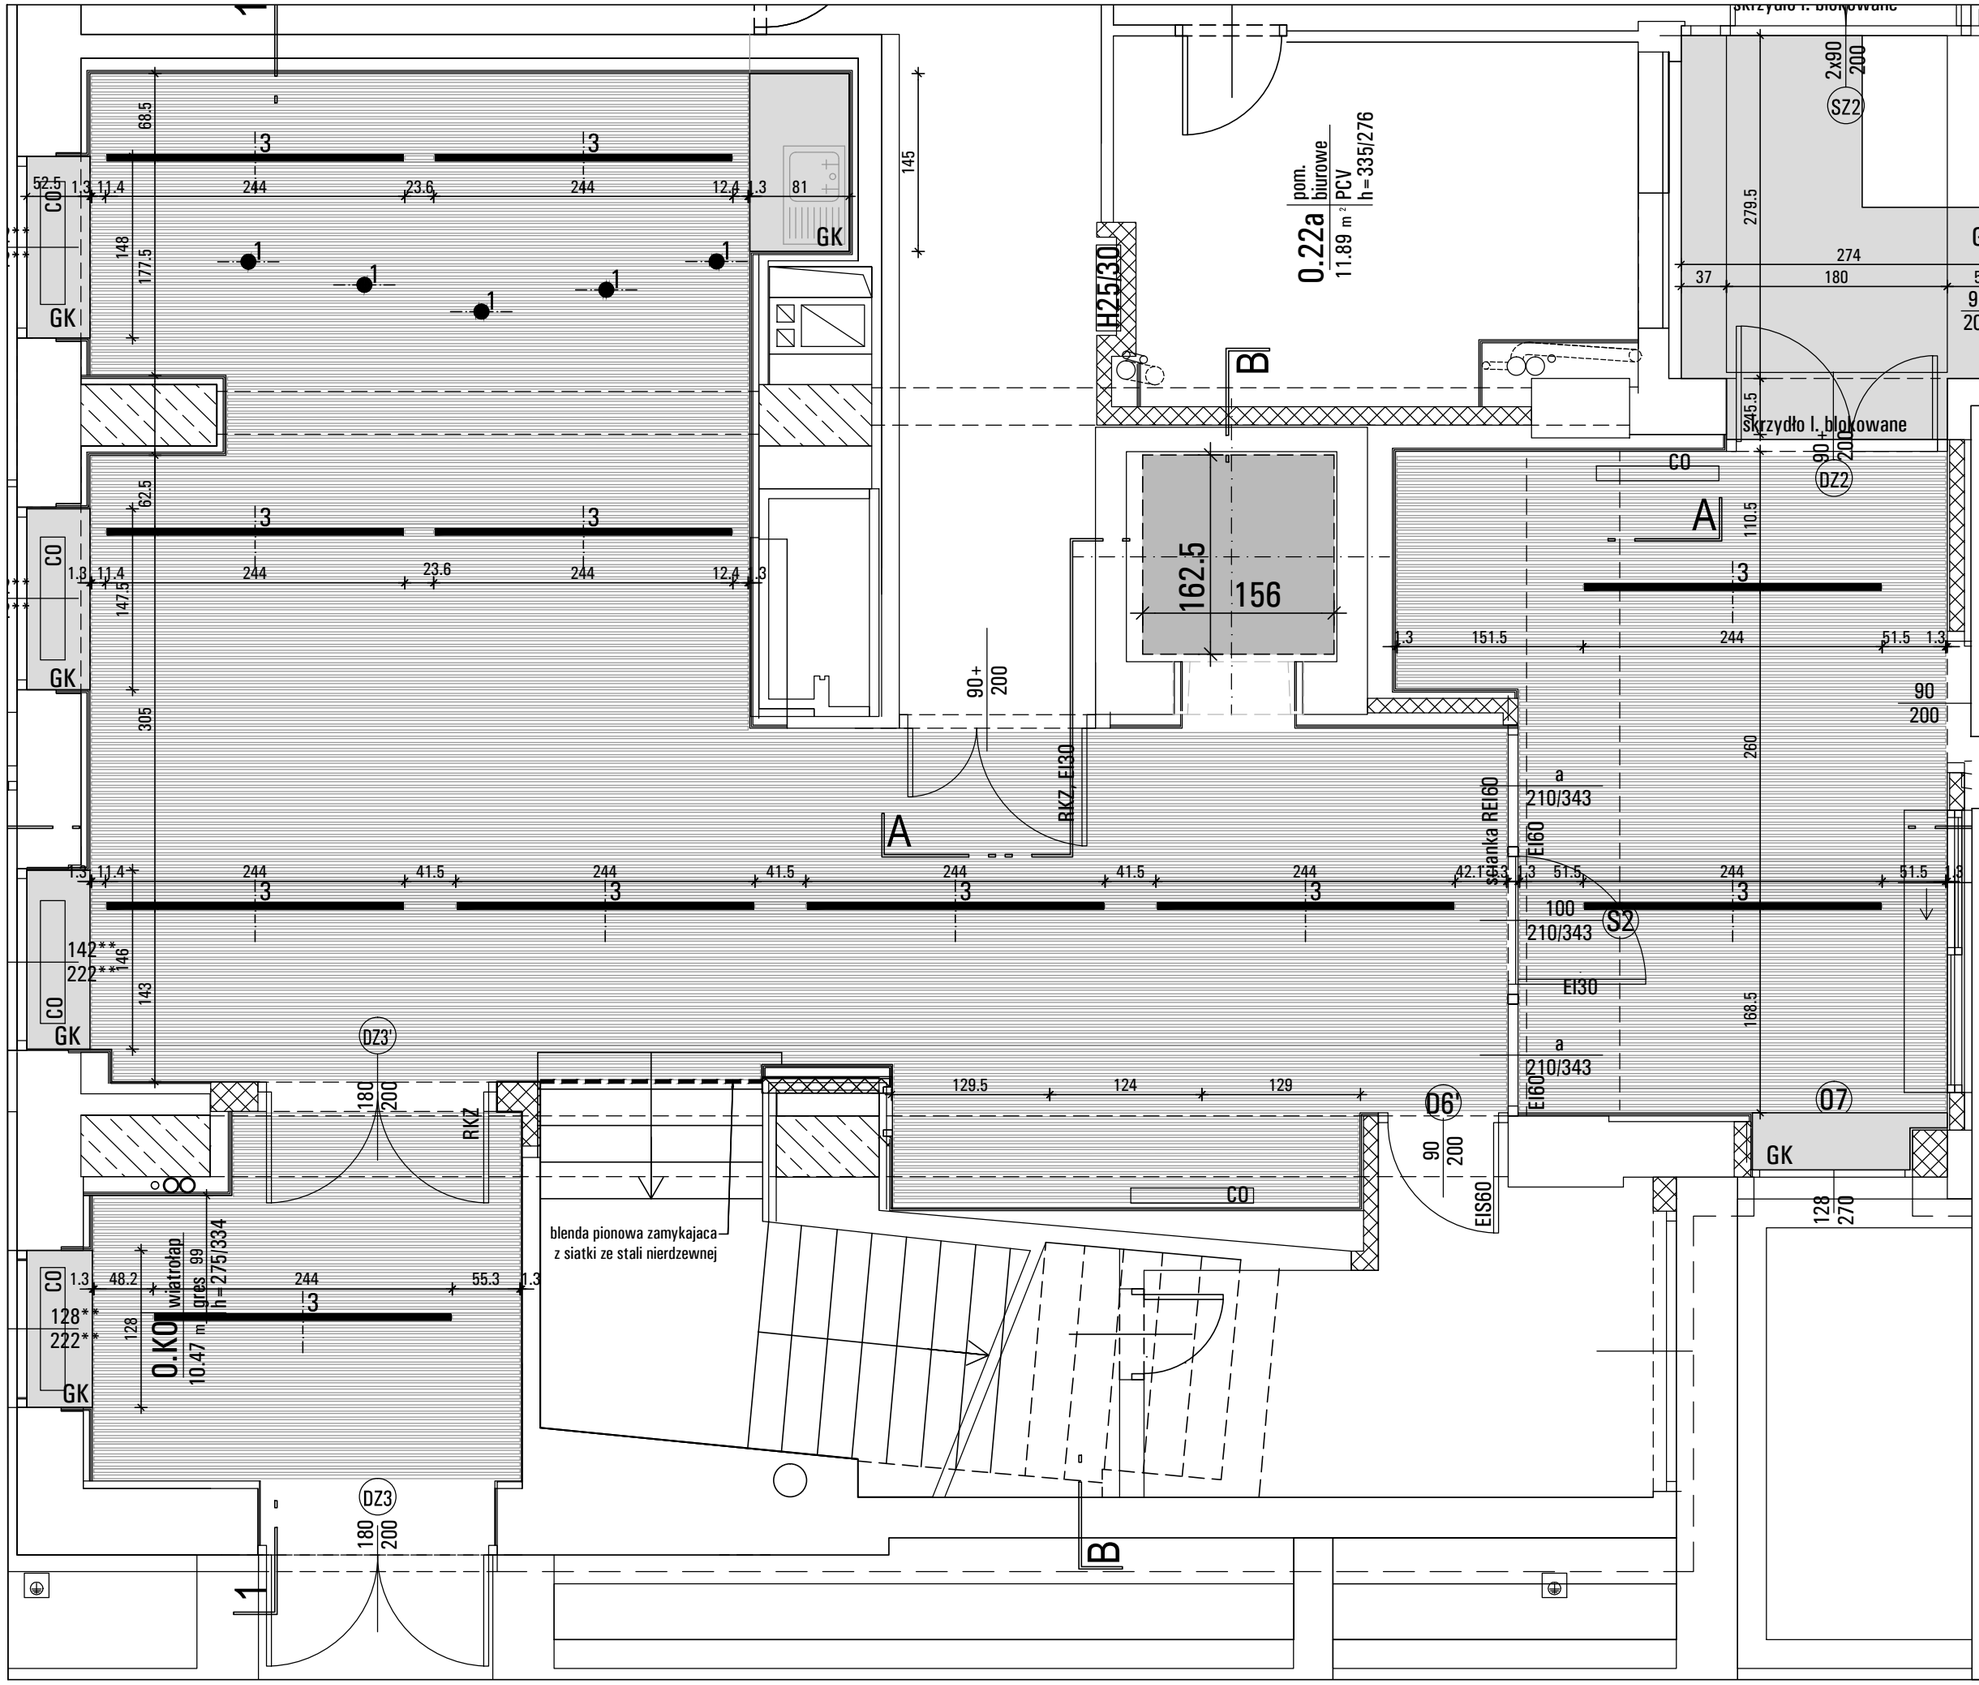

Legenda

azurowy aluminiowy sufit listwowy profil o szer. 30mm i rozstawie osiowym listew 50mm - RAL 7021

+2,75 wysokosc dolnej krawedzi sufitu podwieszonego od posadzki

3 / 2 oprawy oswietleniowe zgodnie z proj. wykonawczym elektrycznym opracowanym przez PRINT wbudowane w sufit doł oprawy 2,75cm od posadzki

1 oprawy zwieszane ozdobne zgodnie z proj. elektrycznym PRINT przed zamowieniem uzgodnic z Inwestorem

GK sufit podwieszany z płyt GK na ruszcie

PROJEKT ROZPATRYWAĆ ŁĄCZNIE Z PROJ. BUDOWLANYM I WYKONAWCZYMI "PRZEBUDOWA PAWILONU 1 GŁÓWNEGO INSTYTUTU GÓRNICTWA W KATOWICACH" OPRACOWANEGO PRZEZ BIURO INŻYNIERYJNO-PROJEKTOWE PRINT SP. Z O.O W 2016R.ORAZ POZWOLENIEM NA BUDOWĘ NR 301/16 Z DNIA 24.03.2016 R

NAZWA PROJEKTU

PRZEBUDOWA STREFY WEJŚCIA PAWILONU 1 WRAZ Z WYKONANIEM NOWEGO SZYBU DŹWIGOWEGO" GŁÓWNEGO INSTYTUTU GÓRNICTWA W KATOWICACH

ADRES INWESTYCJI

Pawilon 1 Głównego Instytutu Górnictwa

Al. Korfantego 79,
40-166 Katowice
działki: 18, 19 I 22/1 obręb Bogucice Zawodzie 0002 KM23

INWESTOR

GŁÓWNY INSTYTUTY GÓRNICTWA
pl. Gwarków 1
40-166 Katowice

JEDNOSTKA PROJEKTUJĄCA

P R A C O W N I A P R O J E K T O W A
R Y S Z A R D S T A N E K

40-739 KATOWICE
UL. BRONISŁAWY 30\4
TEL 32 202-22-00; 603-96-98-68
NIP 634-114-04-90
REGON 271069125
ryszard.stanek@gazeta.pl

STADIUM PROJEKTU

PROJEKT WYKONAWCZY - REWIZJA

BRANŻA

ARCHITEKTURA

TEMAT RYSUNKU

RZUT PARTERU - SUFITY PODWIESZONE - REWIZJA

ZESPÓŁ PROJEKTOWY

TYTUŁ ZAWODOWY, IMIĘ I NAZWISKO	NR UPR.
PROJEKTANT: **mgr inż. arch. RYSZARD STANEK**	467/01
SPRAWDZAJĄCY: **mgr inż. arch. MAŁGORZATA STRAŃSKA-STANEK**	169/98

DANE RYSUNKU

DATA	SKALA	NR PROJ	KOD	
10.06.2019	1: 100	201808/01	PW - R	PW/A -403.1 R1