


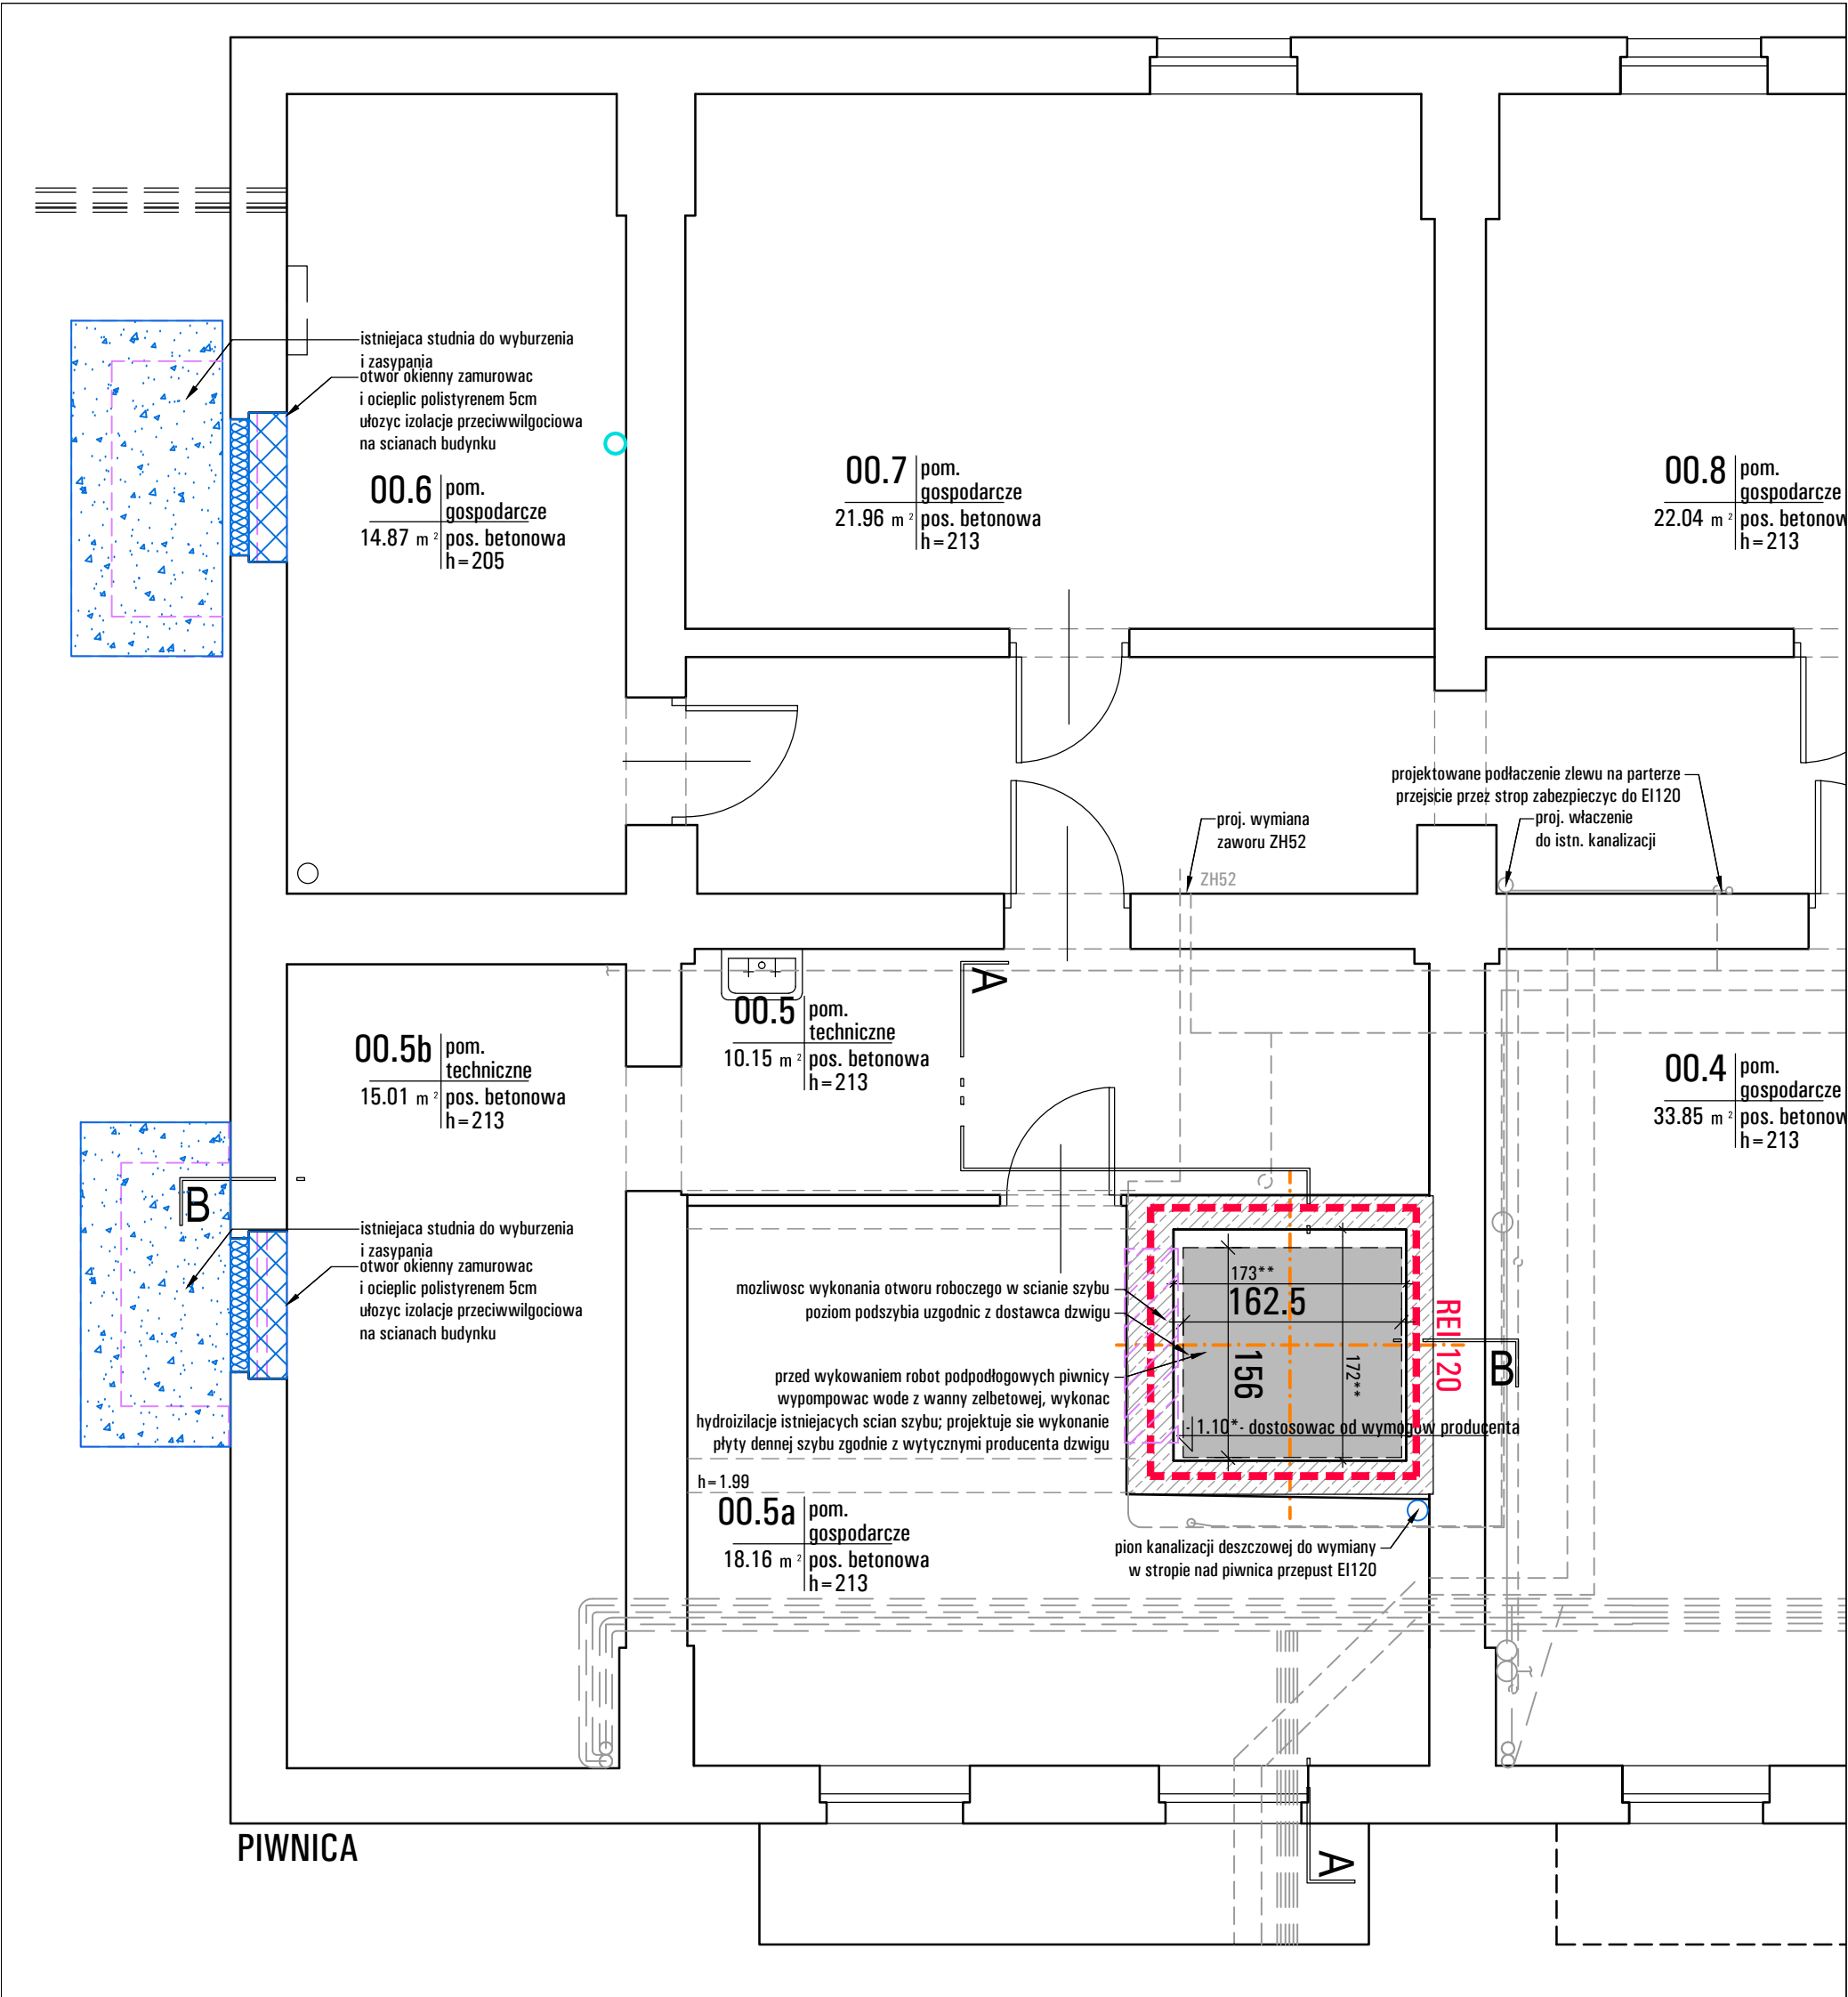

Legenda ** wymiar uzależniony od geodezyjnego pomiaru pionowości belek, ram, ścian w ościeżach proj. szybu dźwigowego elementy wyburzane, demontowane strop do usunięcia elementy projektowane stanowiące zmianę do pozwolenia na budowę 301/16 z 24.03.2016r projektowane zamurowania projektowane ściany GK na ruszcie z wypełnieniem wełna elementy w trakcie realizacji * wymiar uzależniony od wymogów dostawcy windy maksymalna powierzchnia szybu (nie ograniczona), wyznaczona przez krzywizny ścian w pionie - po demontażu dźwigu należy domierzyć dwie górne kondygnacje i zweryfikować powierzchnie Przed zamówieniem dźwigu pomierzyć geodezyjnie szyb weryfikując powierzchnię maksymalną nie ograniczoną przez krzywizny ścian i lokalizację (oraz wielkość) otworów drzwiowych				NAZWA PROJEKTU PRZEBUDOWA STREFY WEJŚCIA PAWILONU 1 WRAZ Z WYKONANIEM NOWEGO SZYBU DŹWIGOWEGO" GŁÓWNEGO INSTYTUTU GÓRNICICTWA W KATOWICACH ADRES INWESTYCJI Pawilon 1 Głównego Instytutu Górnictwa INWESTOR GŁÓWNY INSTYTUT GÓRNICICTWA pl. Gwarków 1 40-166 Katowice JEDNOSTKA PROJEKTUJĄCA PRACOWNIA PROJEKTOWA RY SZ A R D S T A N E K 40-739 KATOWICE ul. BRONISŁAWY 30A TEL 32 202 22 00, 603 96 96-68 NIP 634-114-04-90 REGON 271069125 ryszard.stanek@gazeta.pl STADIUM PROJEKTU PROJEKT WYKONAWCZY - REWIZJA BRANŻA ARCHITEKTURA TEMAT RYSUNKU RZUT PIWNICY ZESPÓŁ PROJEKTOWY TYTUŁ ZAWODOWY, IMIĘ I NAZWISKO NR UPR. PODPIS PROJEKTANT: mgr inż. arch. RYSZARD STANEK 467/01 SPRAWDZAJĄCY: mgr inż. arch. MAŁGORZATA STRAŃSKA-STANEK 169/98 DANE RYSUNKU DATA SKALA NR PROJ KOD NR RYSUNKU 10.06.2019 1:50 201808/01 PW - R PW/A-101 R1			
---	--	--	--	--	--	--	--