


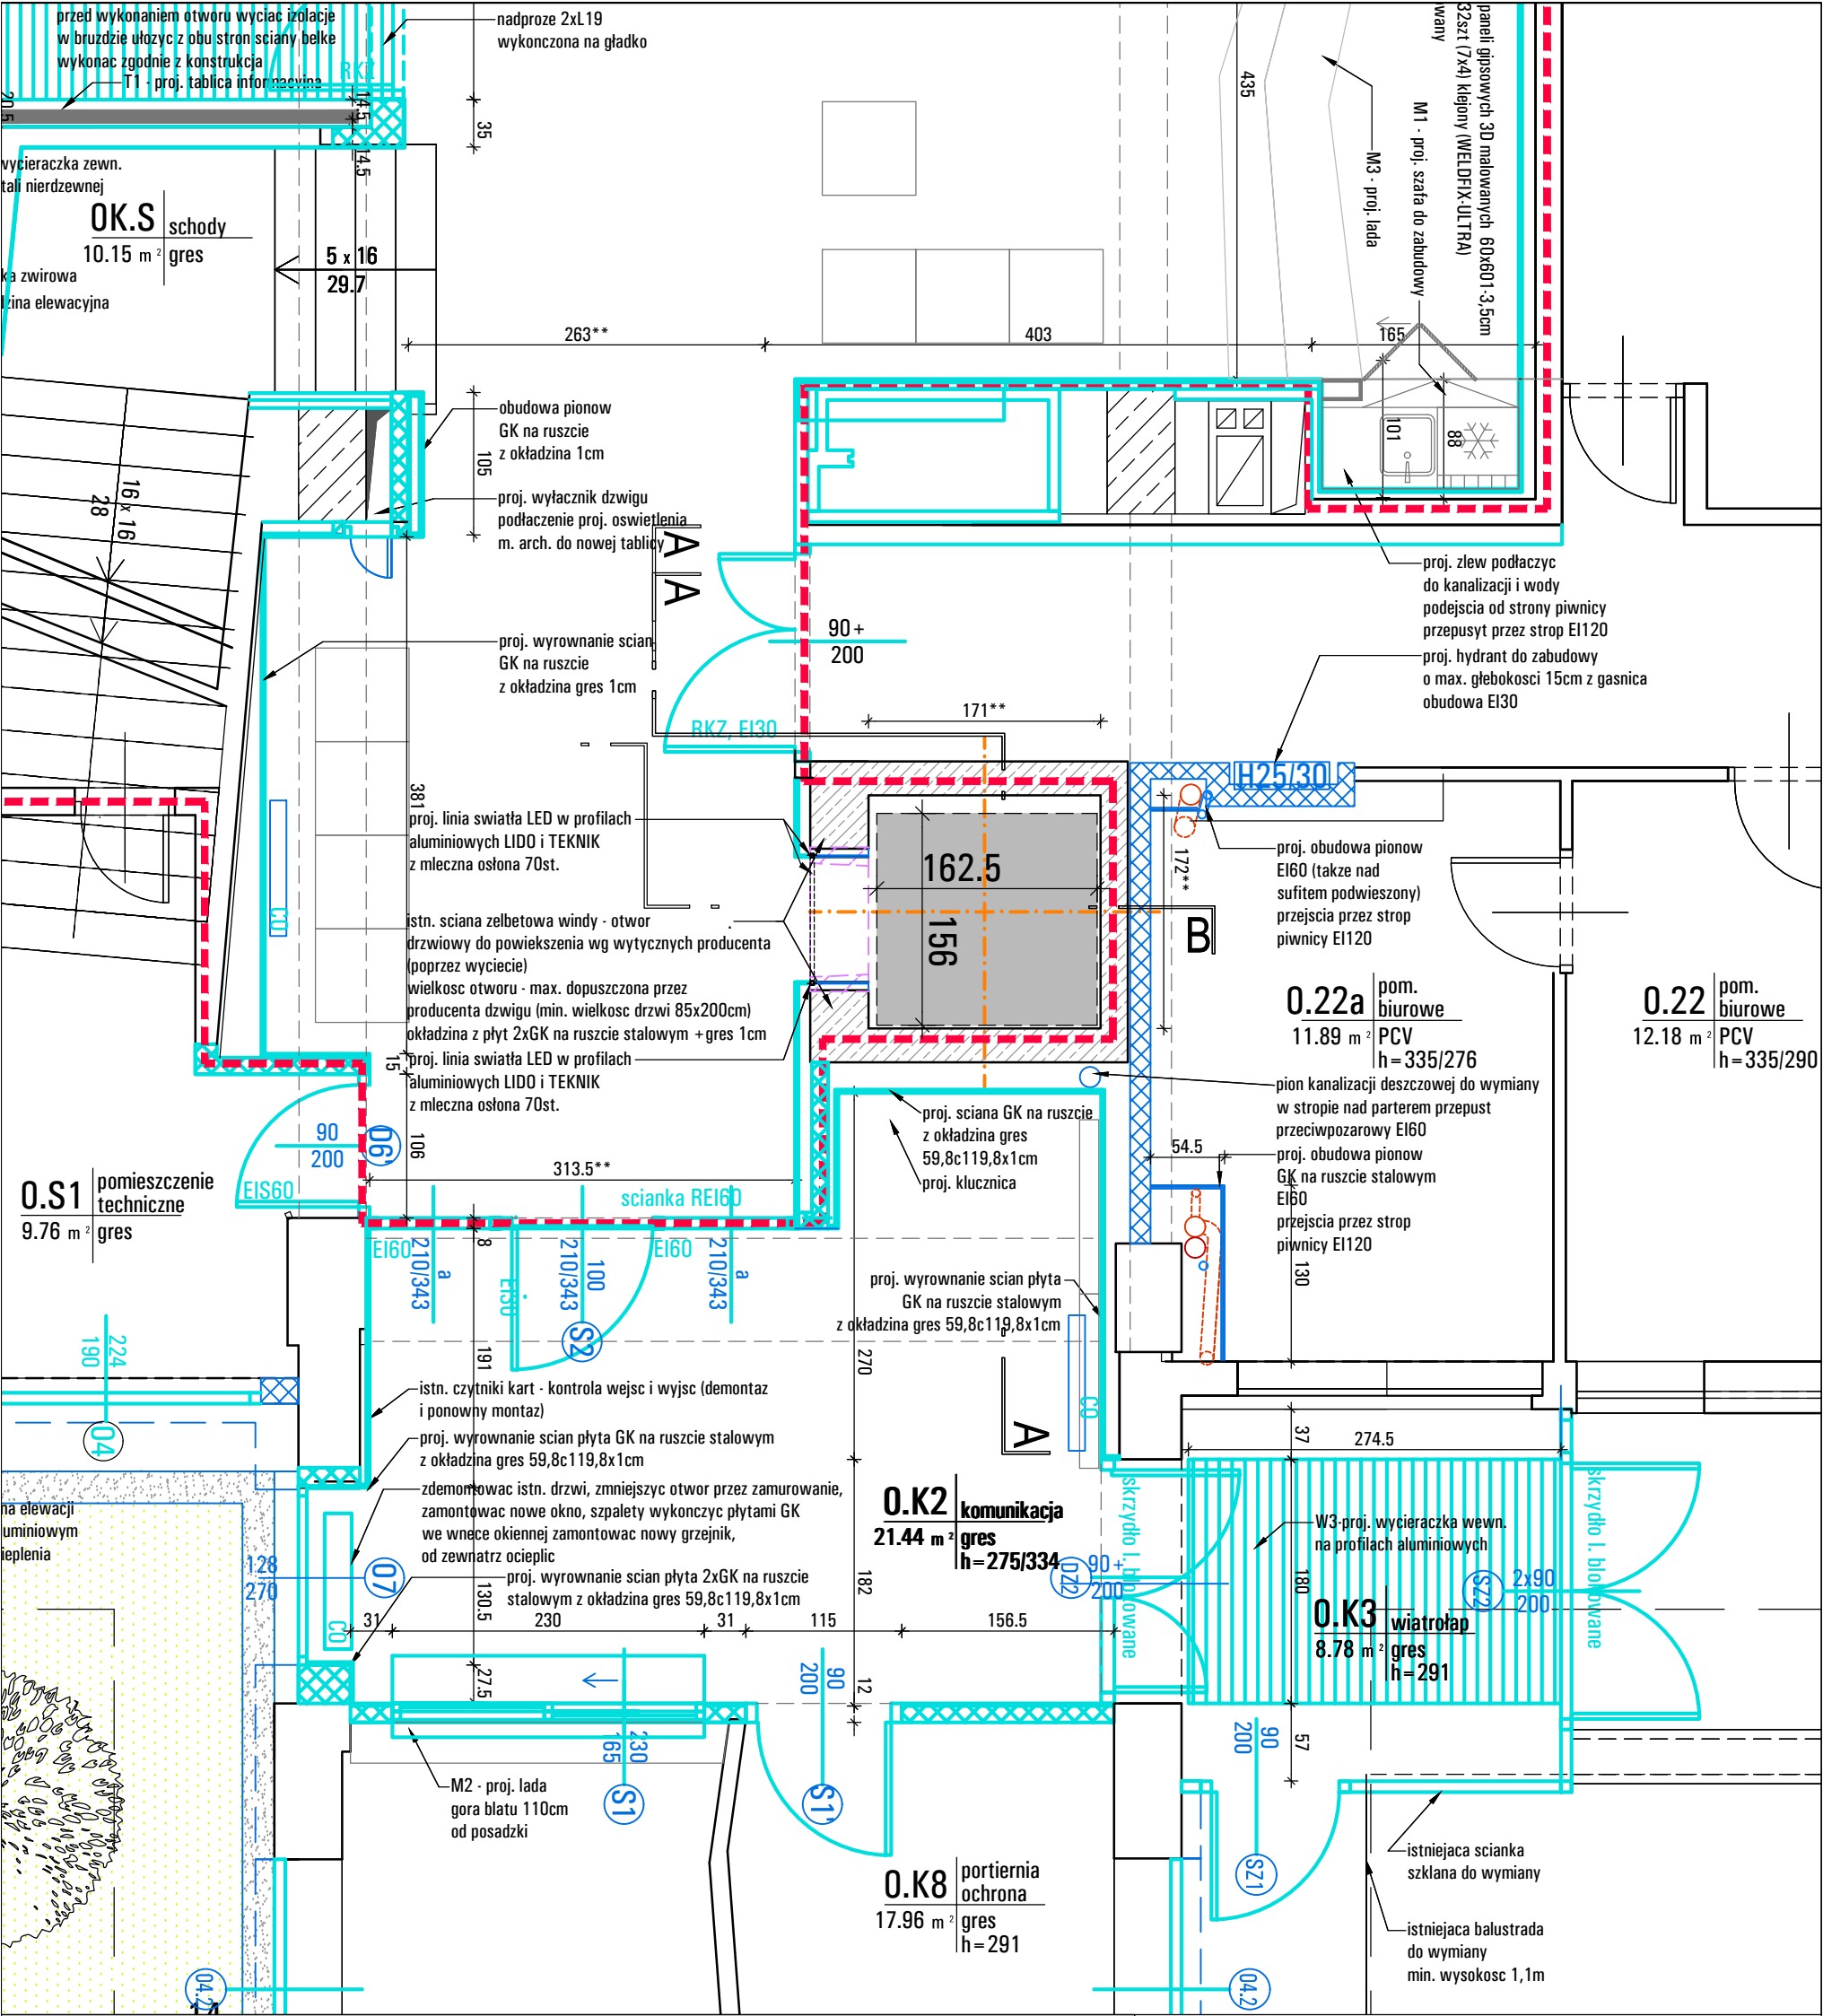

Legenda			
** wymiar uzależniony od geodezyjnego pomiaru pionowości			
belek, ram, scian w obrebie proj. szybu dwigowego			
elementy wyburzane, demontowane			
strop do usunięcia			
elementy projektowane stanowiące zmianę do			
pozwolenia na budowę 301/16 z 24.03.2016r			
projektowane zamurowania			
projektowane ściany Gk na ruszcie z wypełnieniem wełna			
elementy w trakcie realizacji			
* wymiar uzależniony od wymogów dostawcy windy			
maksymalna powierzchnia szybu (nie ograniczona), wyznaczona			
przez krzywizny ścian w pionie - po demontażu windy należy			
domierzyć dwie górne kondygnacje i zweryfikować powierzchnie			
Przed zamówieniem windy pomierzyć geodezyjnie szyb weryfikując powierzchnię maksymalną nie			
ograniczoną przez krzywizny ścian i lokalizację (oraz wielkość otworów drzwiowych			
PROJEKT ROZPATRYWAĆ ŁĄCZNIE Z PROJ. BUDOWLANYM I WYKONAWCZYM "PRZEBUDOWA			
PAWILONU 1 GŁÓWNEGO INSTYTUTU GÓRNICHTWA W KATOWICACH" OPACOWANEGO PRZEZ			
BIURO INŻYNIERYJNO-PROJEKTOWE PRINT SP. Z O.O W 2016R ORAZ POZWOLENIEM NA			
BUDOWĘ NR 301/16 Z DNA 24.03.2016R			
NAZWA PROJEKTU			
PRZEBUDOWA STREFY WEJŚCIA PAWILONU 1 WRAZ Z			
WYKONANIEM NOWEGO SZYBU DZWIOWEGO"			
GŁÓWNEGO INSTYTUTU GÓRNICHTWA W KATOWICACH			
ADRES INWESTYCJI			
Pawilon 1 Głównego Instytutu Górnictwa			
A. Korfańskiego 79,			
40-166 Katowice			
działki: 18, 19 i 22/1 obręb Bogucice Zawodzie 0002 KM/23			
INWESTOR			
GŁÓWNY INSTYTUT GÓRNICHTWA			
pl. Gwarków 1			
40-166 Katowice			
JEDNOSTKA PROJEKTUJĄCA			
P R A C O W N I A P R O J E K T O W A			
R Y S Z A R D S T A N E K			
40-739 KATOWICE			
ul. BRONISŁAWY 30/4			
TEL 32 202 22 00, 603 98 96-68			
NIP 634-114-04-90			
REGON 271069125			
ryszard.stanek@gazeta.pl			
STADIUM PROJEKTU			
PROJEKT WYKONAWCZY - REWIZJA			
BRANŻA			
ARCHITEKTURA			
TEMAT RYSUNKU			
RZUT PARTERU			
ZESPÓŁ PROJEKTOWY			
TYTUŁ ZAWODOWY, IMIĘ I NAZWISKO			
NR UPR.			
PODPIS			
PROJEKTANT:			
mgr inż. arch. RYSZARD STANEK			
467/01			
SPRAWDZAJĄCY:			
mgr inż. arch. MAŁGORZATA STRAŃSKA-STANEK			
169/98			
DANE RYSUNKU			
DATA			
SKALA			
NR PROJ			
KOD			
NR RYSUNKU			
10.06.2019			
1:50			
201808/01			
PW - R			
PW/A-102			
R1			