


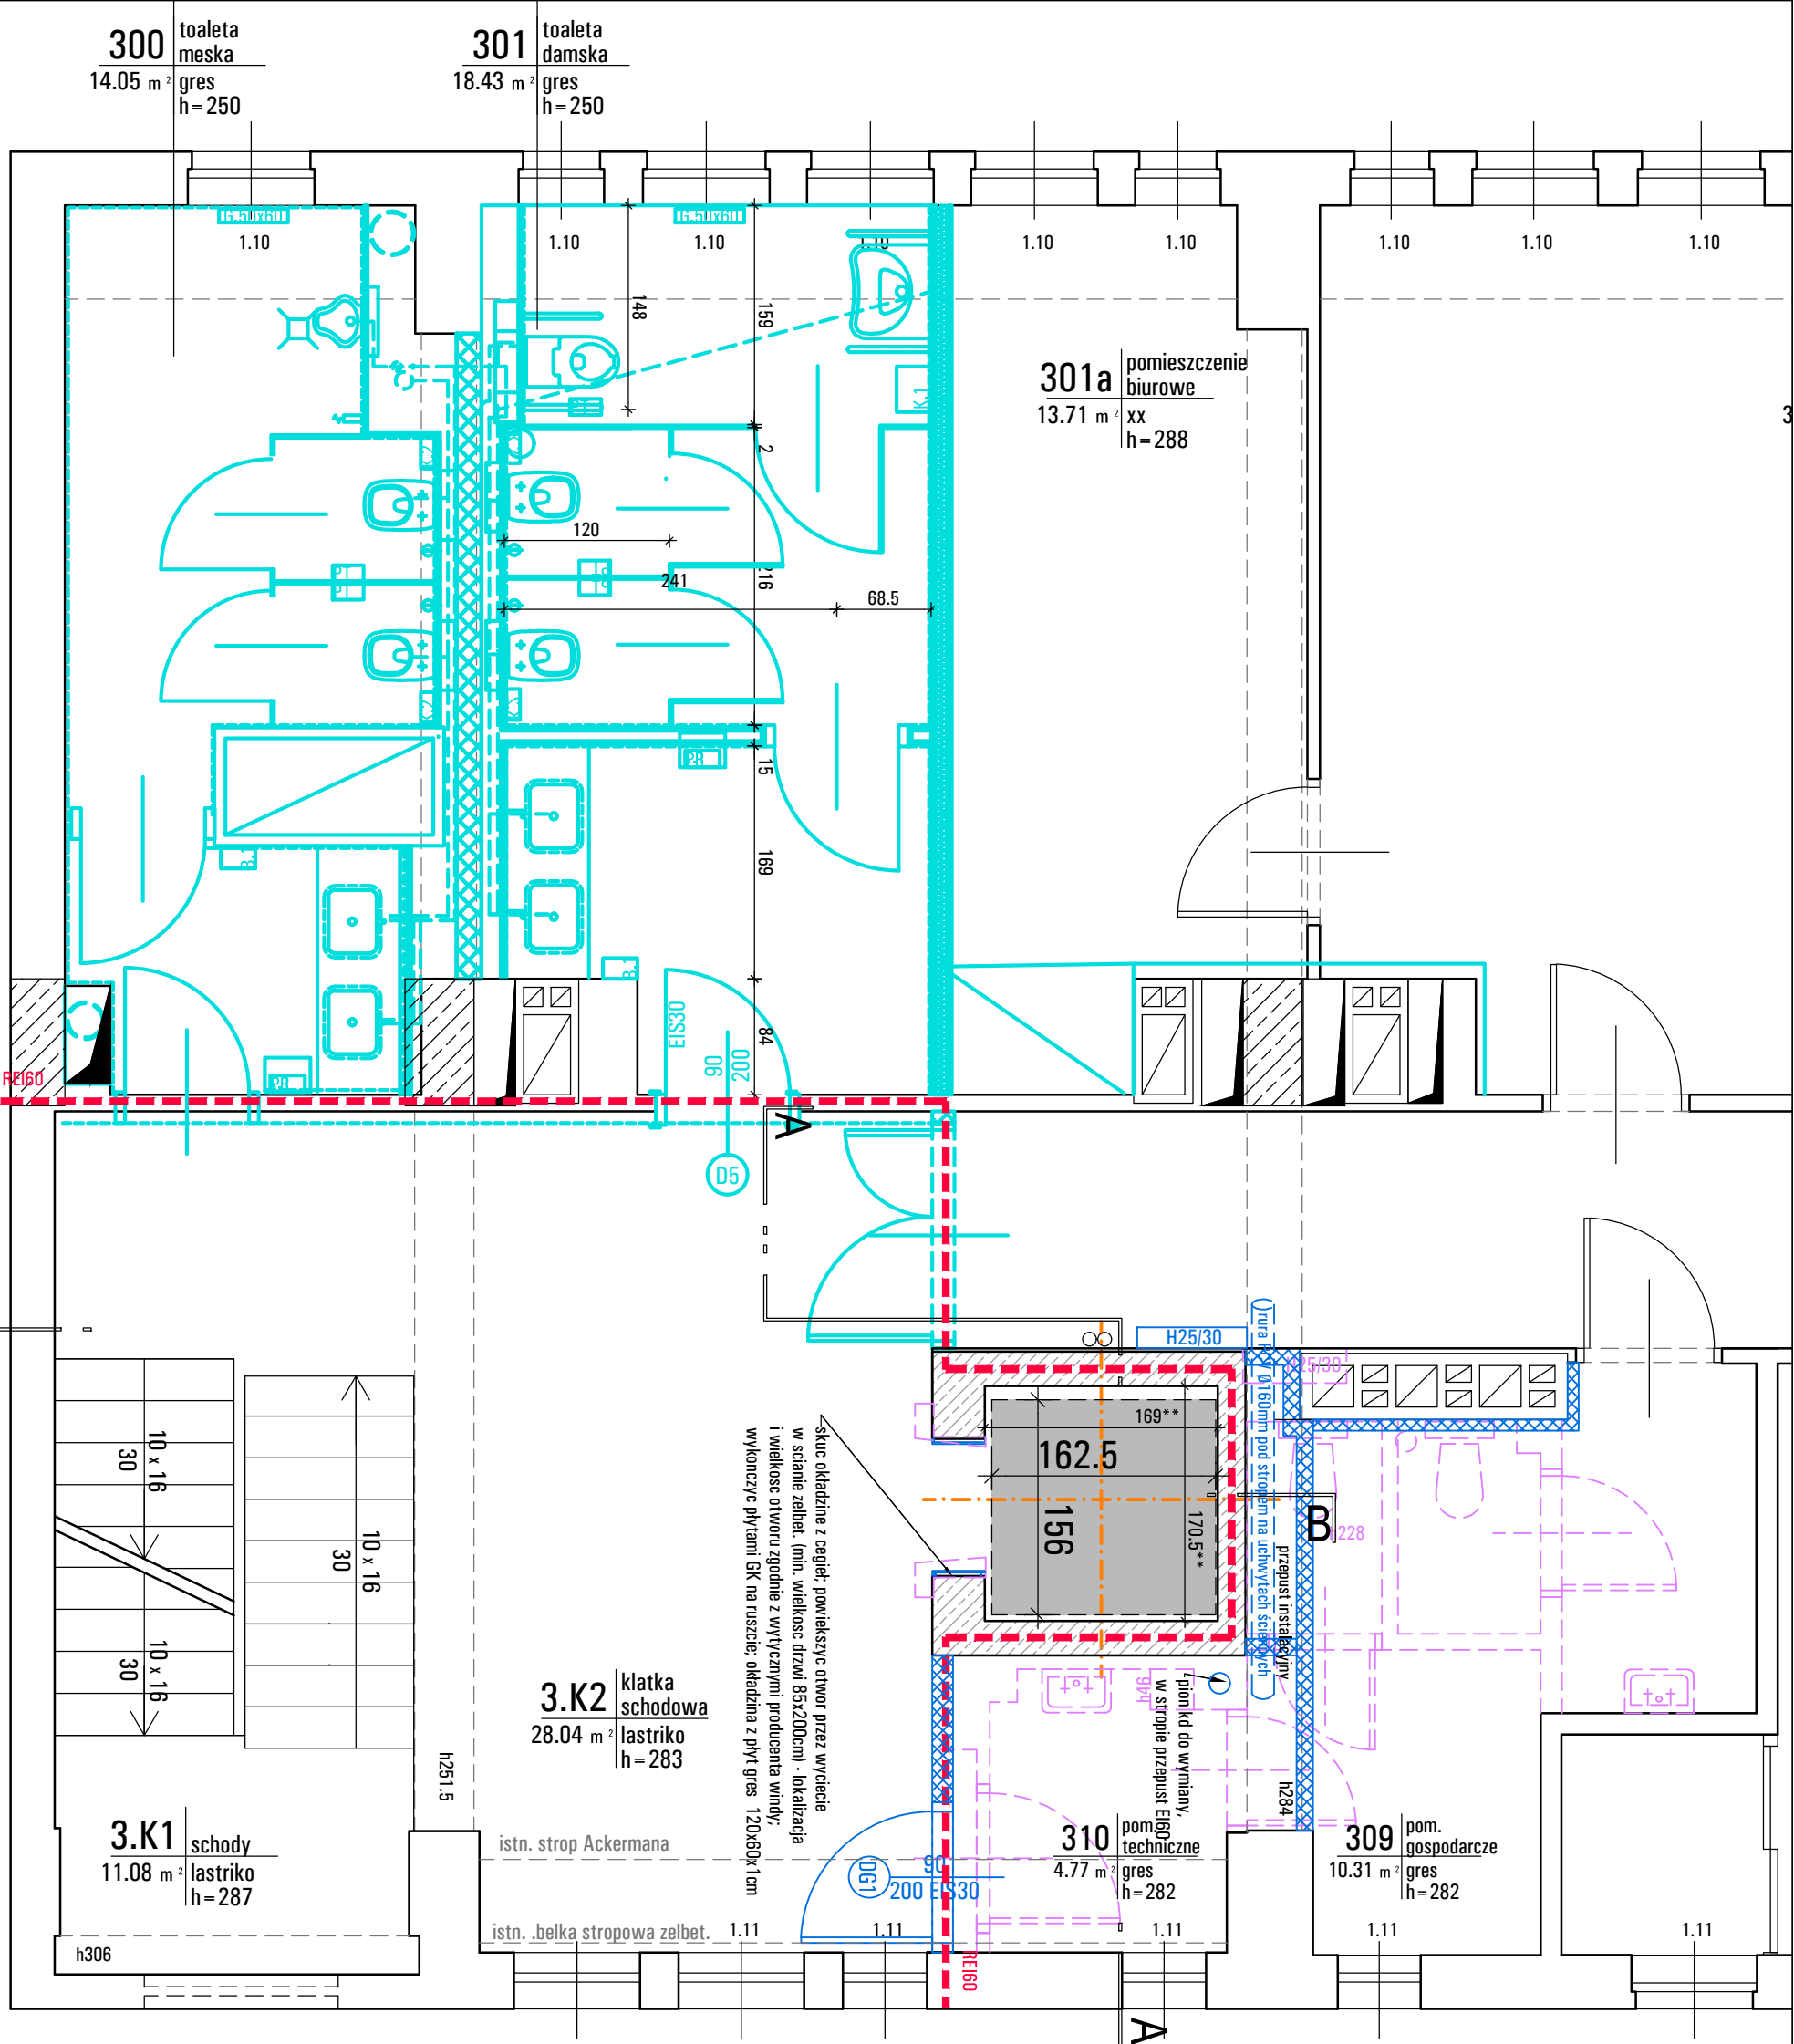

- Legenda**
- ** wymiar uzależniony od geodezyjnego pomiaru pionowości belek, ram, ścian w obrębie proj. szybu dźwigowego
 - elementy wyburzane, demontowane
 - strop do usunięcia
 - elementy projektowane stanowiące zmianę do pozwolenia na budowę 301/16 z 24.03.2016r
 - projektowane zamurowania
 - projektowane ściany GK na ruszcie z wypełnieniem wełna
 - elementy w trakcie realizacji
 - * wymiar uzależniony od wymogów dostawcy windy
 - maksymalna powierzchnia szybu (nie ograniczona), wyznaczona przez krzyżowy ścian w pionie - po demontażu dźwigu należy domierzyć dwie górne kondygnacje i zweryfikować powierzchnie

Przed zamówieniem dźwigu pomierzyć geodezyjnie szczyt weryfikując powierzchnię maksymalną nie ograniczoną przez krzyżowy ścian i lokalizację (oraz wielkość) otworów drzwiowych

PROJEKT ROZPATRYWAĆ ŁĄCZNIE Z PROJ. BUDOWLANYM I WYKONAWCZYM "PRZEBUDOWA PAWILONU 1 GŁÓWNEGO INSTYTUTU GÓRNICICTWA W KATOWICACH" OPACZOMANEGO PRZEZ BIURO INŻYNIERYJNO-PROJEKTOWE PRINT SP. Z O.O W 2016R ORAZ POZWOLENIEM NA BUDOWĘ NR 301/16 Z DWA 24.03.2016R

NAZWA PROJEKTU			
PRZEBUDOWA STREFY WEJŚCIA PAWILONU 1 WRAZ Z WYKONANIEM NOWEGO SZYBU DŹWIGOWEGO			
GŁÓWNEGO INSTYTUTU GÓRNICICTWA W KATOWICACH			
ADRES INWESTYCJI			
Pawilon 1 Głównego Instytutu Górnictwa			
A. Korfańego 79, 40-166 Katowice			
działki: 18, 19 i 22/1 obręb Bogucice Zawodzie 0002 KM23			
INWESTOR			
GŁÓWNY INSTYTUT GÓRNICICTWA			
pl. Gwarków 1 40-166 Katowice			
JEDNOSTKA PROJEKTUJĄCA			
PRACOWNIA PROJEKTOWA RY SZ A R D S T A N E K			
40-739 KATOWICE			
ul. BRONISŁAWY 30/4			
TEL. 32 202 22 00, 603 96 96-68			
NIP 634-114-04-90			
REGON 271069125			
ryszard.stanek@gazeta.pl			
STADIUM PROJEKTU			
PROJEKT WYKONAWCZY - REWIZJA			
BRANŻA			
ARCHITEKTURA			
TEMAT RYSUNKU			
RZUT 3 PIĘTRA			
ZESPÓŁ PROJEKTOWY			
TYTUŁ ZAWODOWY, IMIĘ I NAZWISKO	NR UPR.	PODPIS	
mgr inż. arch. RYSZARD STANEK	467/01		
SPRAWDZAJĄCY:			
mgr inż. arch. MAŁGORZATA STRAŃSKA-STANEK	169/98		
DANE RYSUNKU			
DATA	SKALA	NR PROJ	KOD
10.06.2019	1:50	201808/01	PW - R
			PW/A -105
			R1