


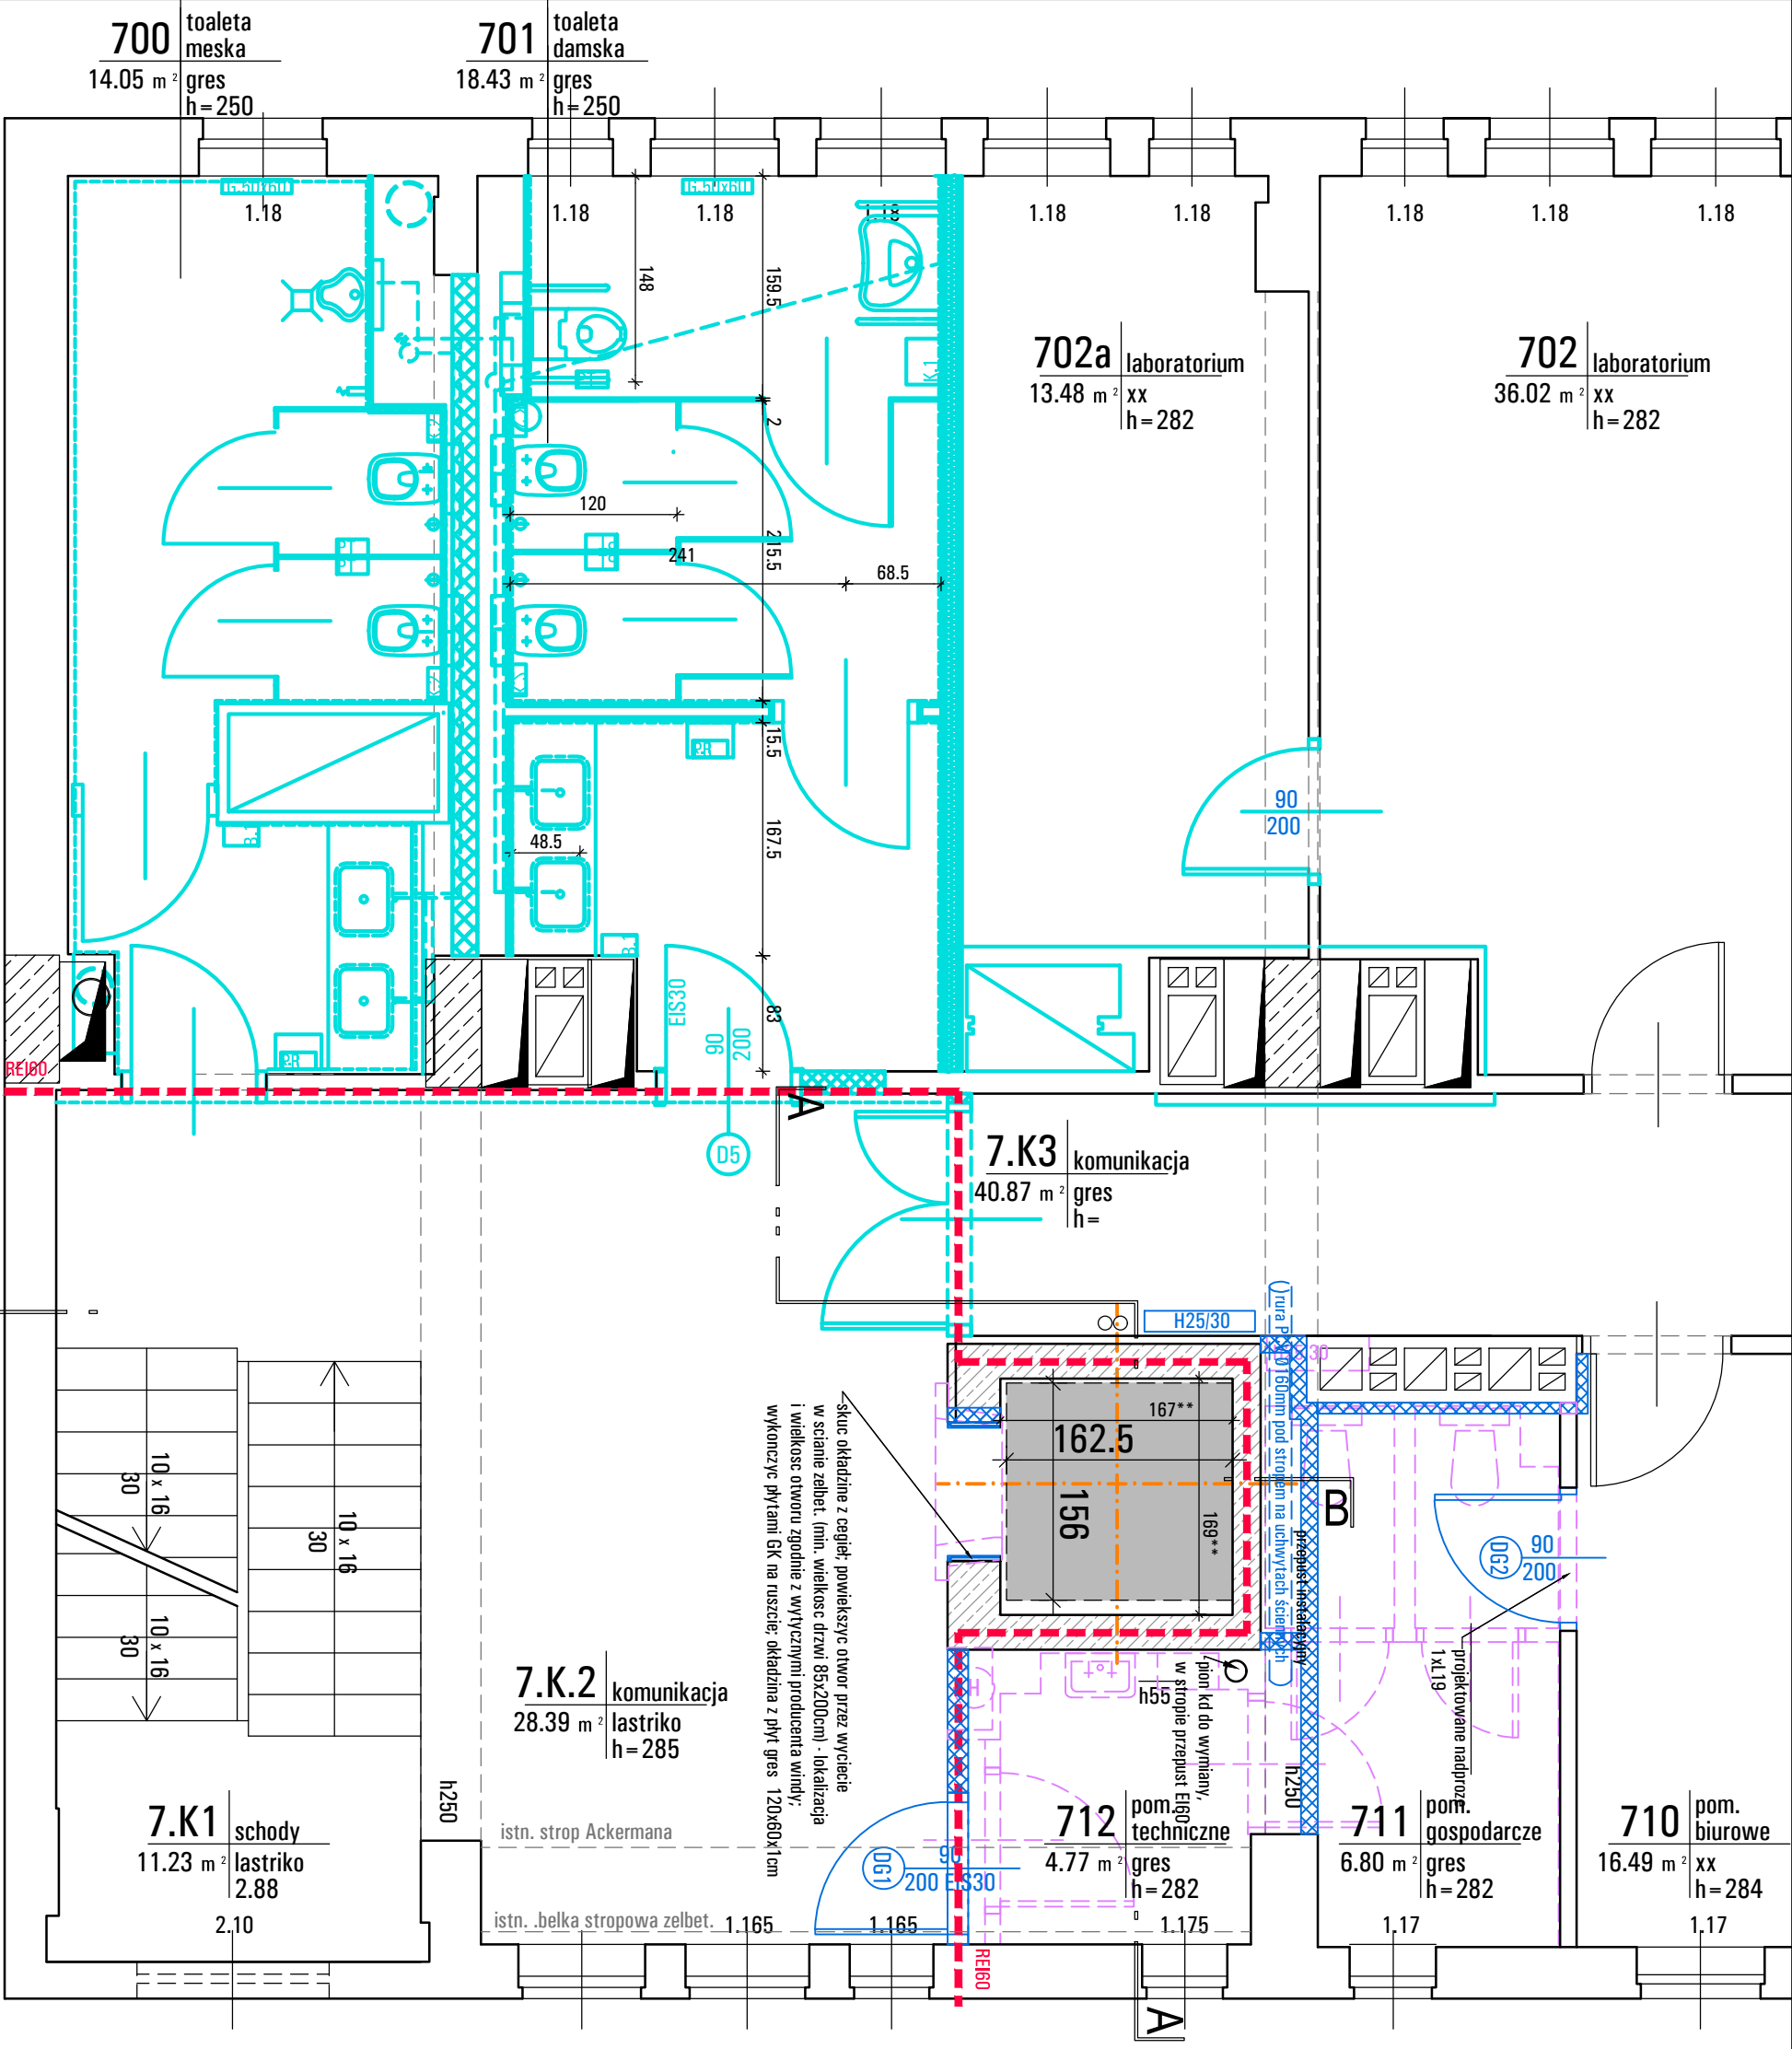

Legenda

** wymiar uzależniony od geodezyjnego pomiaru pionowości

belek, ram, ścian w obrębie proj. szypu dźwigowego

elementy wyburzane, demontowane

strop do usunięcia

elementy projektowane stanowiące zmianę do
pozwolenia na budowę 30/1/16 z 24.03.2016r

projektowane zamurowania

projektowane ściany Gk na ruszcie z wypełnieniem wełna

elementy w trakcie realizacji

* wymiar uzależniony od wymogów dostawcy windy

maksymalna powierzchnia szybu (nie ograniczona), wyznaczona

przez krzyżowy ścian w pionie - po demontażu dźwigu należy

domierzyć dwie górne kondygnacje i zweryfikować powierzchnie

Przed zamówieniem dźwigu pomierzyć geodezyjnie szyb weryfikując powierzchnie maksymalną nie
przebiega przez konstrukcję i nie należy przekraczać 160cm szerokości. WYKONANIE PRZEBUDOWA
PAWILONU 1 GŁÓWNEGO INSTYTUTU GÓRNICICTWA W KATOWICACH* OPERACJONALNEGO PRZEZ
BIURO INŻYNIERYJNO-PROJEKTOWE PRINT SP. Z O.O W 2016R ORAZ POZWOLENIEM NA
BUDOWĘ NR 30/1/16 Z DWA 24.03.2016 R

NAZWA
PROJEKTU
PRZEBUDOWA STREFY WEJŚCIA PAWILONU 1 WRAZ Z
WYKONANIEM NOWEGO SZYBU DŹWIGOWEGO*

ADRES INWESTYCJI
Głównego Instytutu Górnicictwa

ul. Kořanęgo 79,
40-166 Katowice

działki: 18, 19 i 22/1 obręb Bogucice Zawodzie 0002 KM23

INWESTOR
GŁÓWNY INSTYTUTY GÓRNICICTWA
pl. Gwarkow 1
40-166 Katowice

JEDNOSTKA PROJEKTUJĄCA
PRACOWNIA PROJEKTOWA
RYSZARD STANEK
40-739 KATOWICE
ul. BRONISŁAWY 30/4
TEL. 32 202 22 00, 603 98 98 68
NIP 634-114-04-90
REGON 271069125
ryszard.stanek@gazeta.pl

STADIUM PROJEKTU
PROJEKT WYKONAWCZY - REWIZJA

BRANŻA
ARCHITEKTURA

TEMAT RYSUNKU
RZUT 7 PIĘTRA

ZESPÓŁ PROJEKTOWY

TYTUŁ ZAWODOWY, IMIĘ I NAZWISKO
NR UPR. PODPIS

PROJEKTANT:
mgr inż. arch. RYSZARD STANEK
467/01

SPRAWDZAJĄCY:
mgr inż. arch. MAŁGORZATA STRAŃSKA-STANEK
169/98

DANE RYSUNKU

DATA	SKALA	NR PROJ	KOD	NR RYSUNKU
10.06.2019	1:50	201808/01	PW - R	PW/A -109 R1