


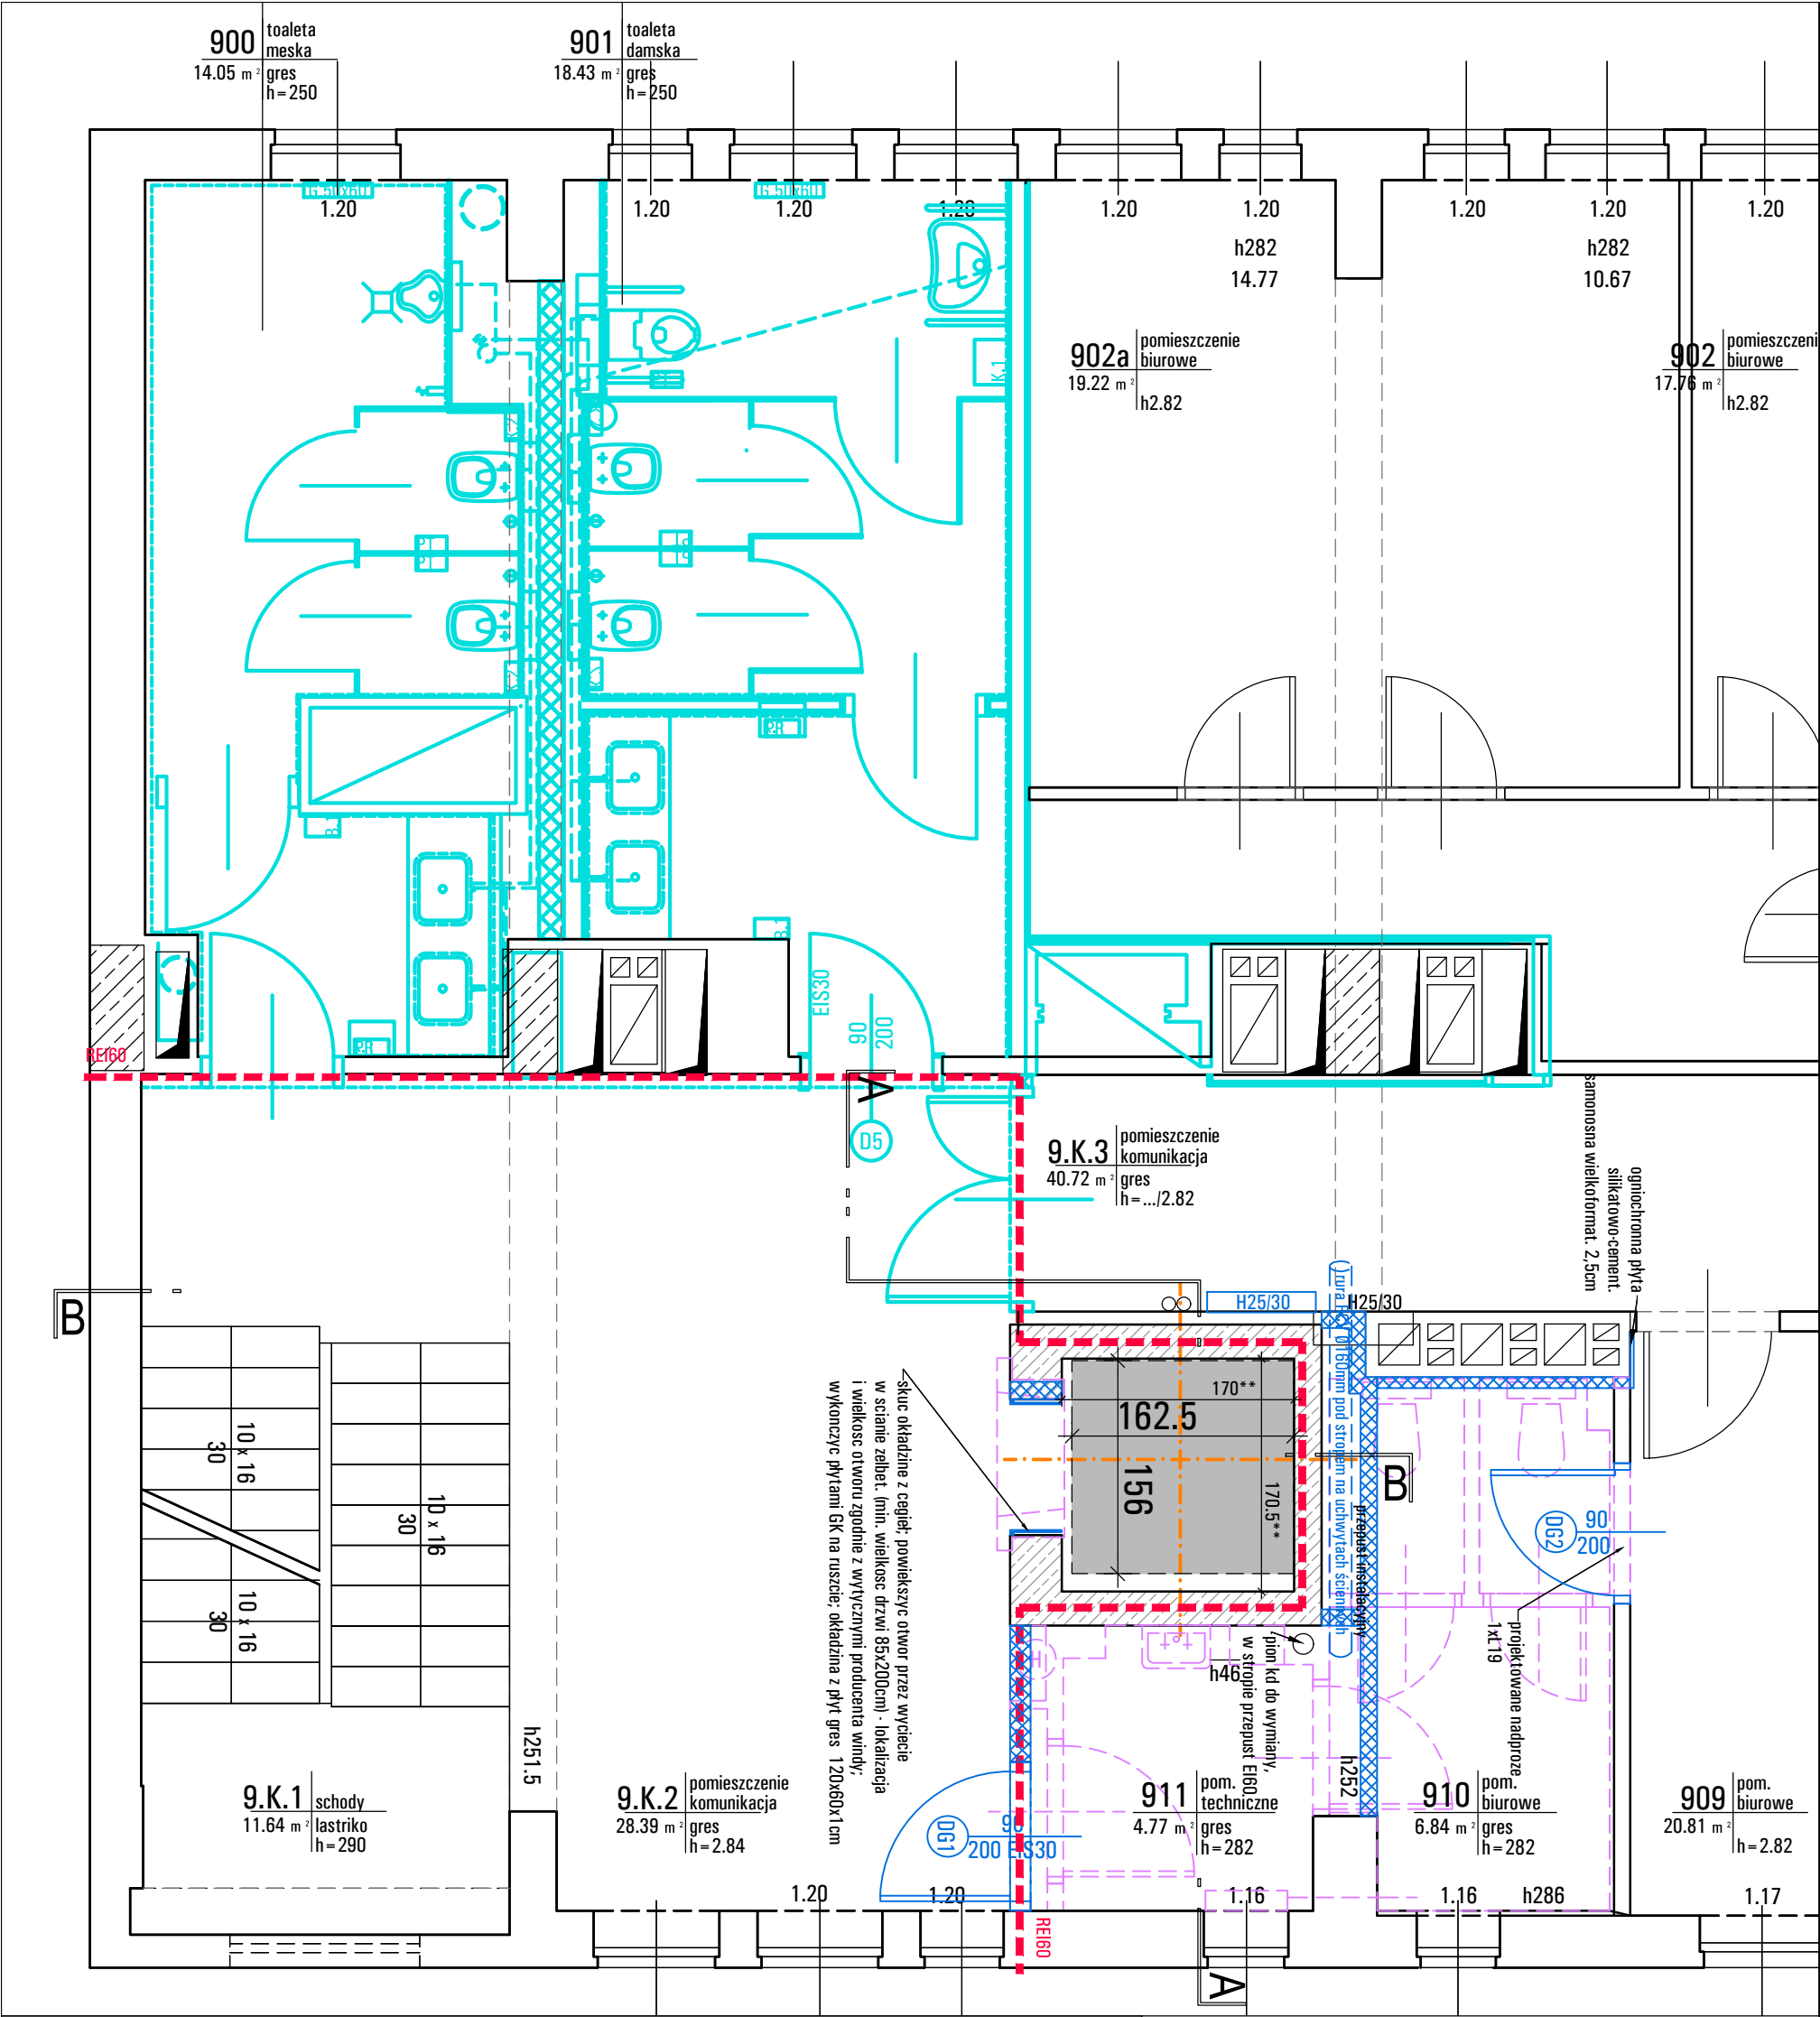

Legenda ** wymiar uzależniony od geodezyjnego pomiaru pionowości belek, ram, ścian w obrebie proj. sztybu dźwigowego elementy wyburzane, demontowane strop do usunięcia elementy projektowane stanowiące zmianę do pozwolenia na budowę 30.116 z 24.03.2016r projektowane zamurowania projektowane ściany GK na ruszcie z wypełnieniem wełna elementy w trakcie realizacji			
* wymiar uzależniony od wymogów dostawcy windy maksymalna powierzchnia szybu (nie ograniczona), wyznaczona przez krzyżowy ścian w pionie - po demontażu dźwigu należy domierzyć dwie górne kondygnacje i zweryfikować powierzchnię			
Przed zamówieniem dźwigu pomierzyć geodezyjnie sztyb weryfikując powierzchnię maksymalną nie ograniczoną przez krzyżowy ścian i lokalizację (oraz wielkość) otworów drzwiowych PROJEKT ROZPATRYWAĆ ŁĄCZNIE Z PROJ. BUDOWLANYM I WYKONAWCZYM "PRZEBUDOWA PAVILONU 1 GŁÓWNEGO INSTYTUTU GÓRNICICTWA W KATOWICACH" OPERACJONALNEGO PRZEZ BIURO INŻYNIERYJNO-PROJEKTOWE PRINT SP. Z O.O W 2016R ORAZ POZWOLENIEM NA BUDOWĘ NR 30/116 Z DNA 24.03.2016R			
NAZWA PROJEKTU PRZEBUDOWA STREFY WEJŚCIA PAVILONU 1 WRAZ Z WYKONANIEM NOWEGO SZTYBU DŹWIGOWEGO" GŁÓWNEGO INSTYTUTU GÓRNICICTWA W KATOWICACH ADRES INWESTYCJI Pawilon 1 Głównego Instytutu Górnictwa A. Korfałego 79, 40-166 Katowice działki: 18, 19 i 22/1 obręb Bogucice Zawodzie 0002 KM23			
INWESTOR GŁÓWNY INSTYTUT GÓRNICICTWA pl. Gwarków 1 40-166 Katowice JEDNOSTKA PROJEKTUJĄCA P R A C O W N I A P R O J E K T O W A R Y S Z A R D S T A N E K 40-739 KATOWICE UL. BRONISŁAWY 30/4 TEL. 32 202 22 00, 603 98 96 68 NIP 634-114-04-90 REGON 271069125 ryszard.stanek@gazeta.pl			
STADIUM PROJEKTU PROJEKT WYKONAWCZY - REWIZJA BRANŻA ARCHITEKTURA TEMAT RYSUNKU RZUT 9 PIĘTRA			
ZESPÓŁ PROJEKTOWY TYTUŁ ZAWODOWY, IMIĘ I NAZWISKO NR UPR. PODPIS PROJEKTANT: mgr inż. arch. RYSZARD STANEK 467/01 SPRAWDZAJĄCY: mgr inż. arch. MAŁGORZATA STRAŃSKA-STANEK 169/98			
DANE RYSUNKU DATA SKALA NR PROJ. KOD NR RYSUNKU 10.06.2019 1:50 201808/01 PW - R PW/A -111 R1			