


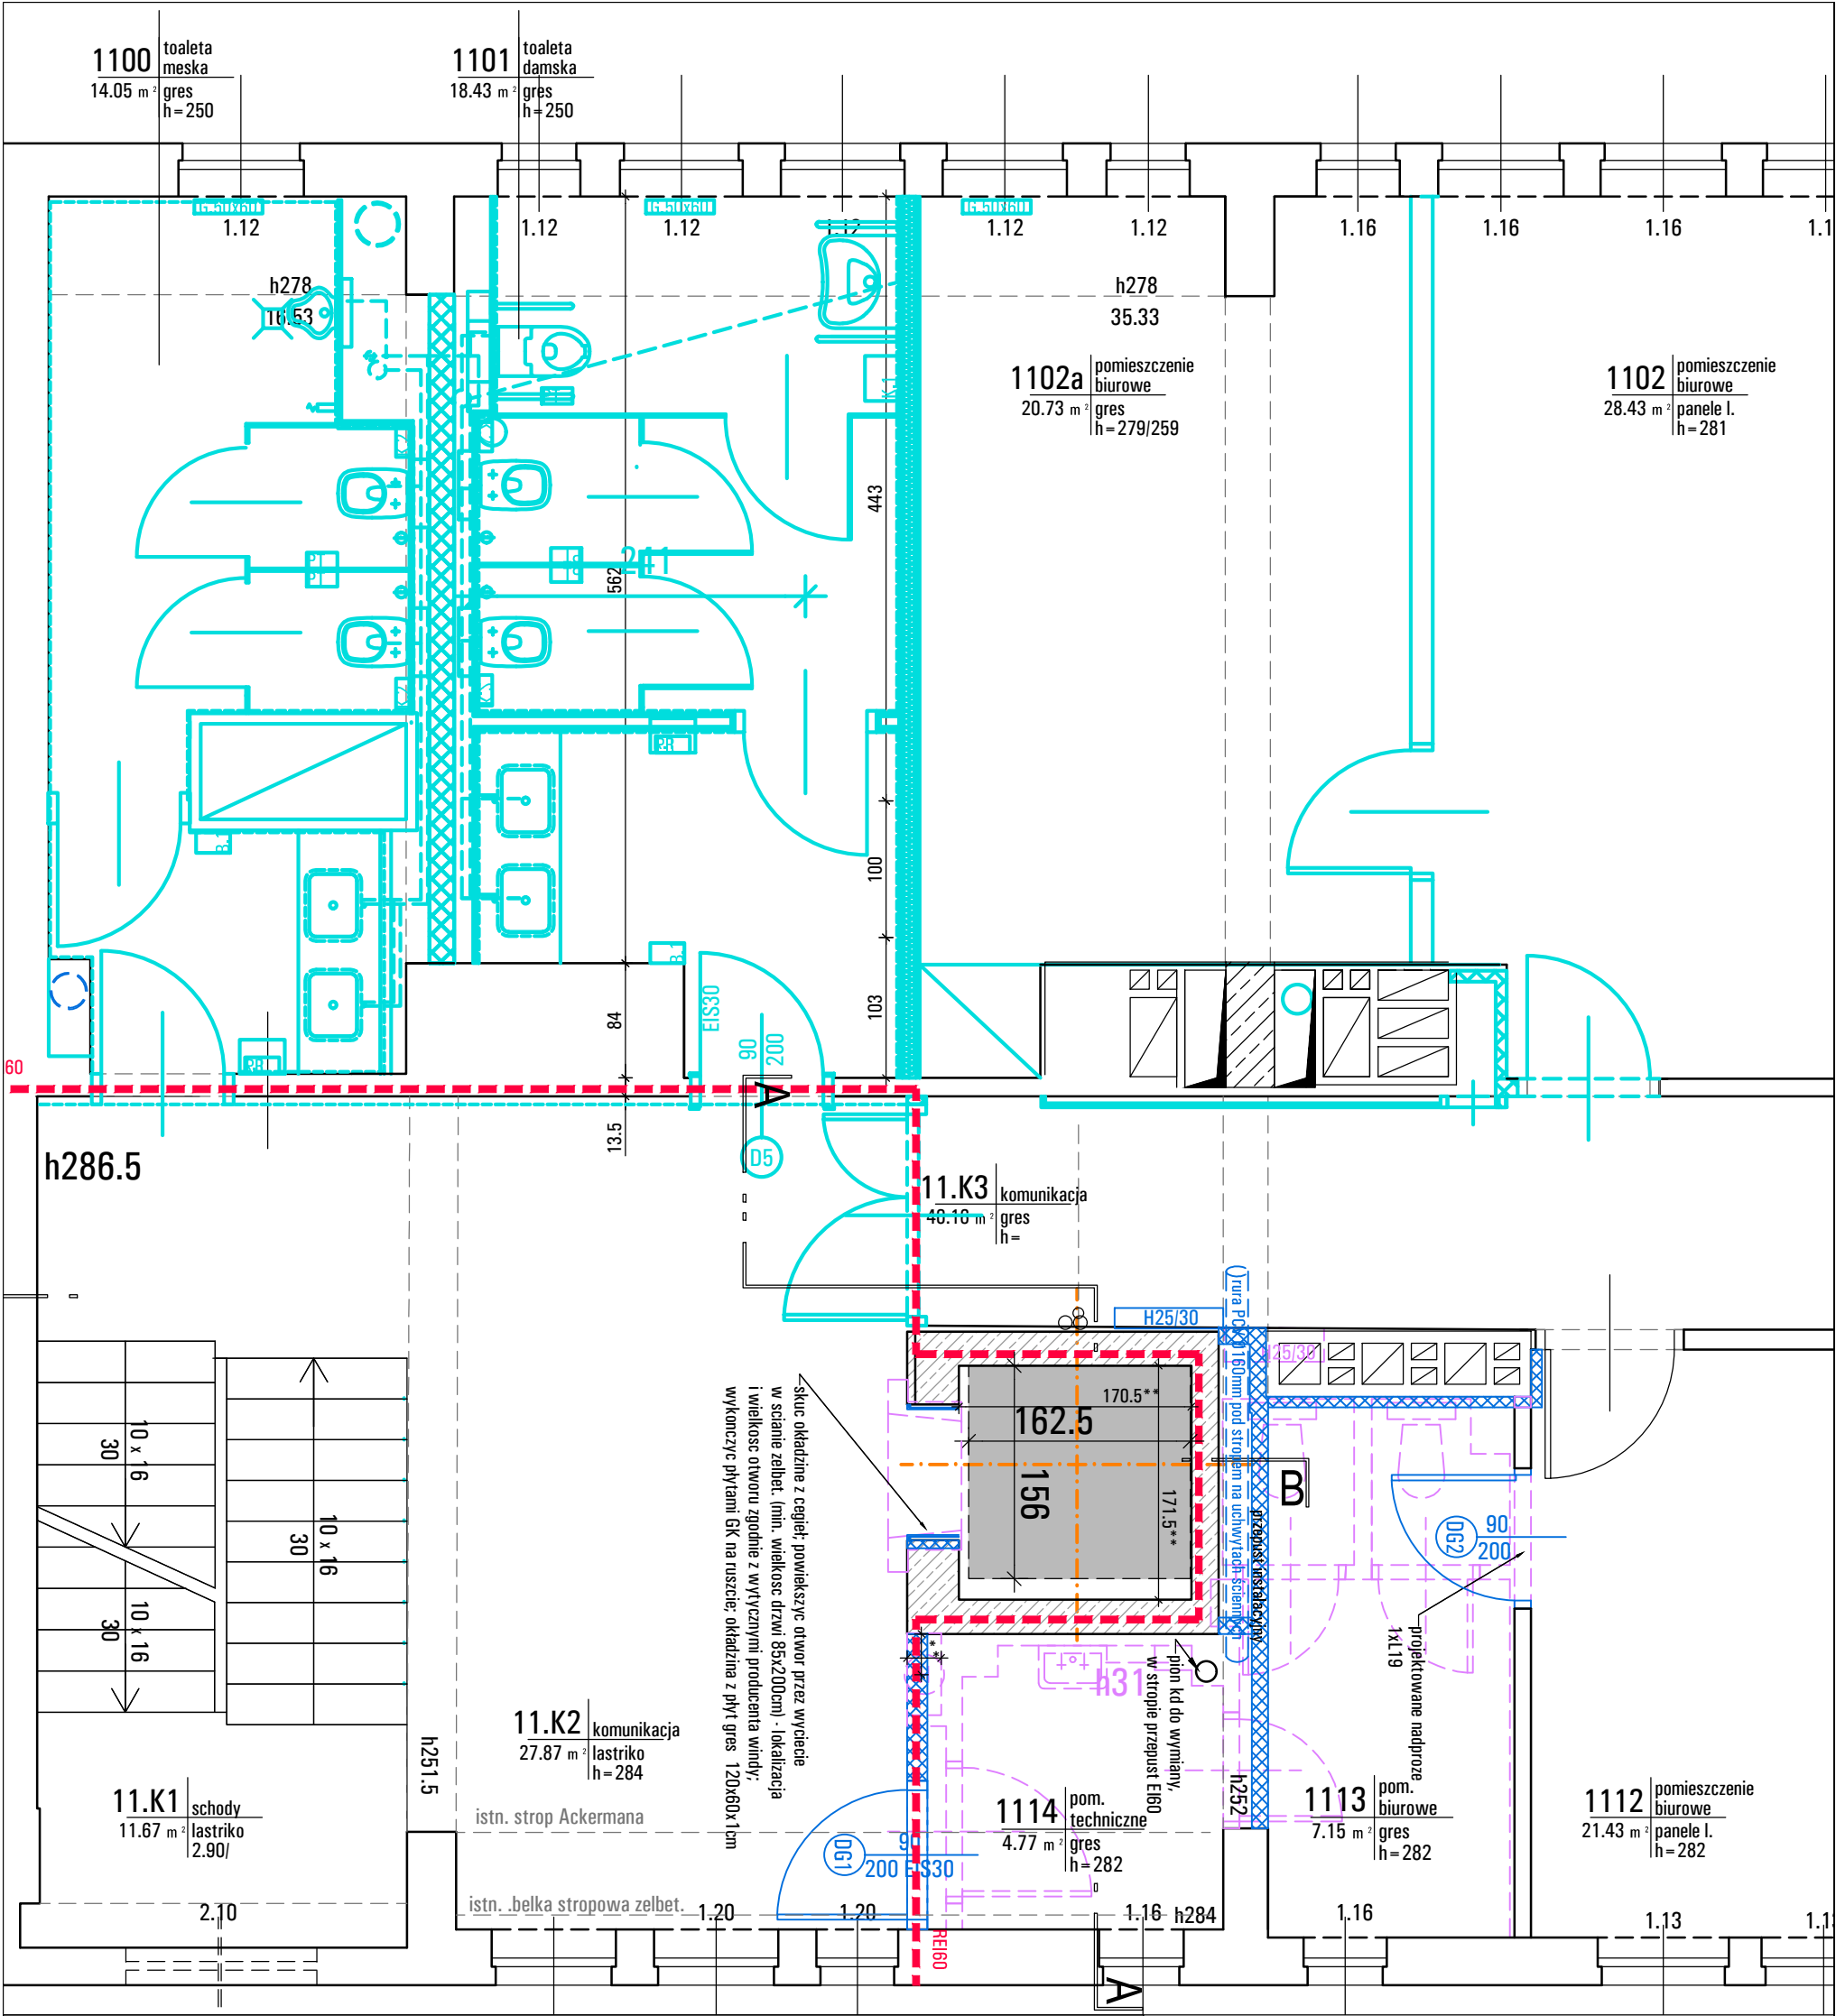

Legenda

** wymiar uzależniony od geodezyjnego pomiaru pionowości

belek, ram, ścian w obrebie proj. szybu dźwigowego

elementy wyburzane, demontowane

strop do usunięcia

elementy projektowane stanowiące zmianę do
pozwolenia na budowę 30.1/16 z 24.03.2016r

projektowane zamurowania

projektowane ściany Gk na ruszcie z wypełnieniem wełna

elementy w trakcie realizacji

* wymiar uzależniony od wymogów dostawcy windy

maksymalna powierzchnia szybu (nie ograniczona), wyznaczona

przez krzywizny ścian w pionie - po demontażu dźwigu należy

domierzyć dwie górne kondygnacje i zweryfikować powierzchnie

Przed zamowieniem dźwigu pomierzyć geodezyjnie szczyt weryfikując powierzchnię maksymalną nie
ograniczoną przez krzywizny ścian i lokalizację (oraz wielkość) otworów drzwiowych

PROJEKT ROZBUDOWY ŁĄCZNIE Z PROJ. BUDOWLANYM I WYKONAWCZYM "PRZEBUDOWA
PAWILONU 1 GŁÓWNEGO INSTYTUTU GÓRNICICTWA W KATOWICACH" OPRACOWANEGO PRZEZ
BIURO INŻYNIERYJNO-PROJEKTOWE PRINT SP. Z O.O W 2016R ORAZ POZWOLENIEM NA
BUDOWĘ NR 30/1/16 Z DWA 24.03.2016R

NAZWA
PROJEKTU
**PRZEBUDOWA STREFY WEJŚCIA PAWILONU 1 WRAZ Z
WYKONANIEM NOWEGO SZYBU DŹWIGOWEGO"**

ADRES INWESTYCJI
GŁÓWNEGO INSTYTUTU GÓRNICICTWA W KATOWICACH

Pawilon 1 Głównego Instytutu Górnictwa

Al. Kořanęego 79,
40-166 Katowice

dziaki: 18, 19 i 22/1 obręę Bogucice Zawodzie 0002 KM23

INWESTOR
GŁÓWNY INSTYTUT GÓRNICICTWA

pl. Gwarków 1
40-166 Katowice

JEDNOSTKA PROJEKTUJĄCA
**P R A C O W N I A P R O J E K T O W A
R Y S Z A R D S T A N E K**

ul. BRONISŁAWY 30/4
TEL. 32 202 22 00, 603 96 86-88
NIP 634-114-04-90
REGON 271069125
ryzard.stanek@gazeta.pl

STADIUM PROJEKTU
PROJEKT WYKONAWCZY - REMIZJA

BRANŻA
ARCHITEKTURA

TEMAT RYSUNKU
RZUT 11 PIĘTRA

ZESPÓŁ PROJEKTOWY

TYTUŁ ZAWODOWY, IMIĘ I NAZWISKO NR UPR. PODPIS

PROJEKTANT:
mgr inż. arch. RYSZARD STANEK 467/01

SPRAWDZAJĄCY:
mgr inż. arch. MAŁGORZATA STRAŃSKA-STANEK 169/98

DANE RYSUNKU

DATA	SKALA	NR PROJ	KOD	NR RYSUNKU
10.06.2019	1:50	201808/01	PW - R	PW/A-113 R1