



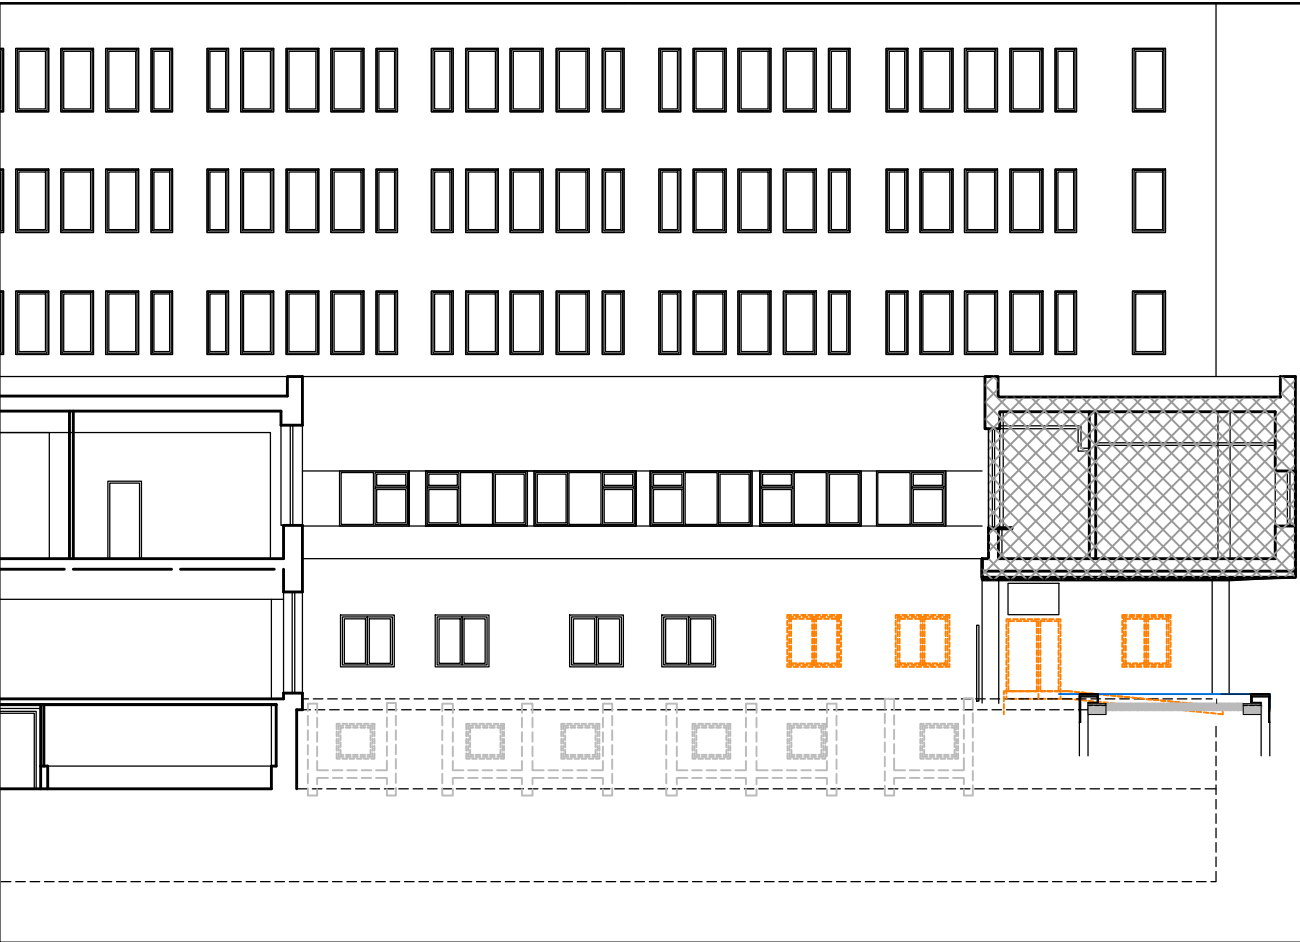

- Legenda
- * - wymiar dostosować do pomiarów z natury
 - elementy wyburzane, demontowane
 - strop do usunięcia
 - elementy projektowane stanowiące zmianę do pozwolenia na budowę 301/16 z 24.03.2016r

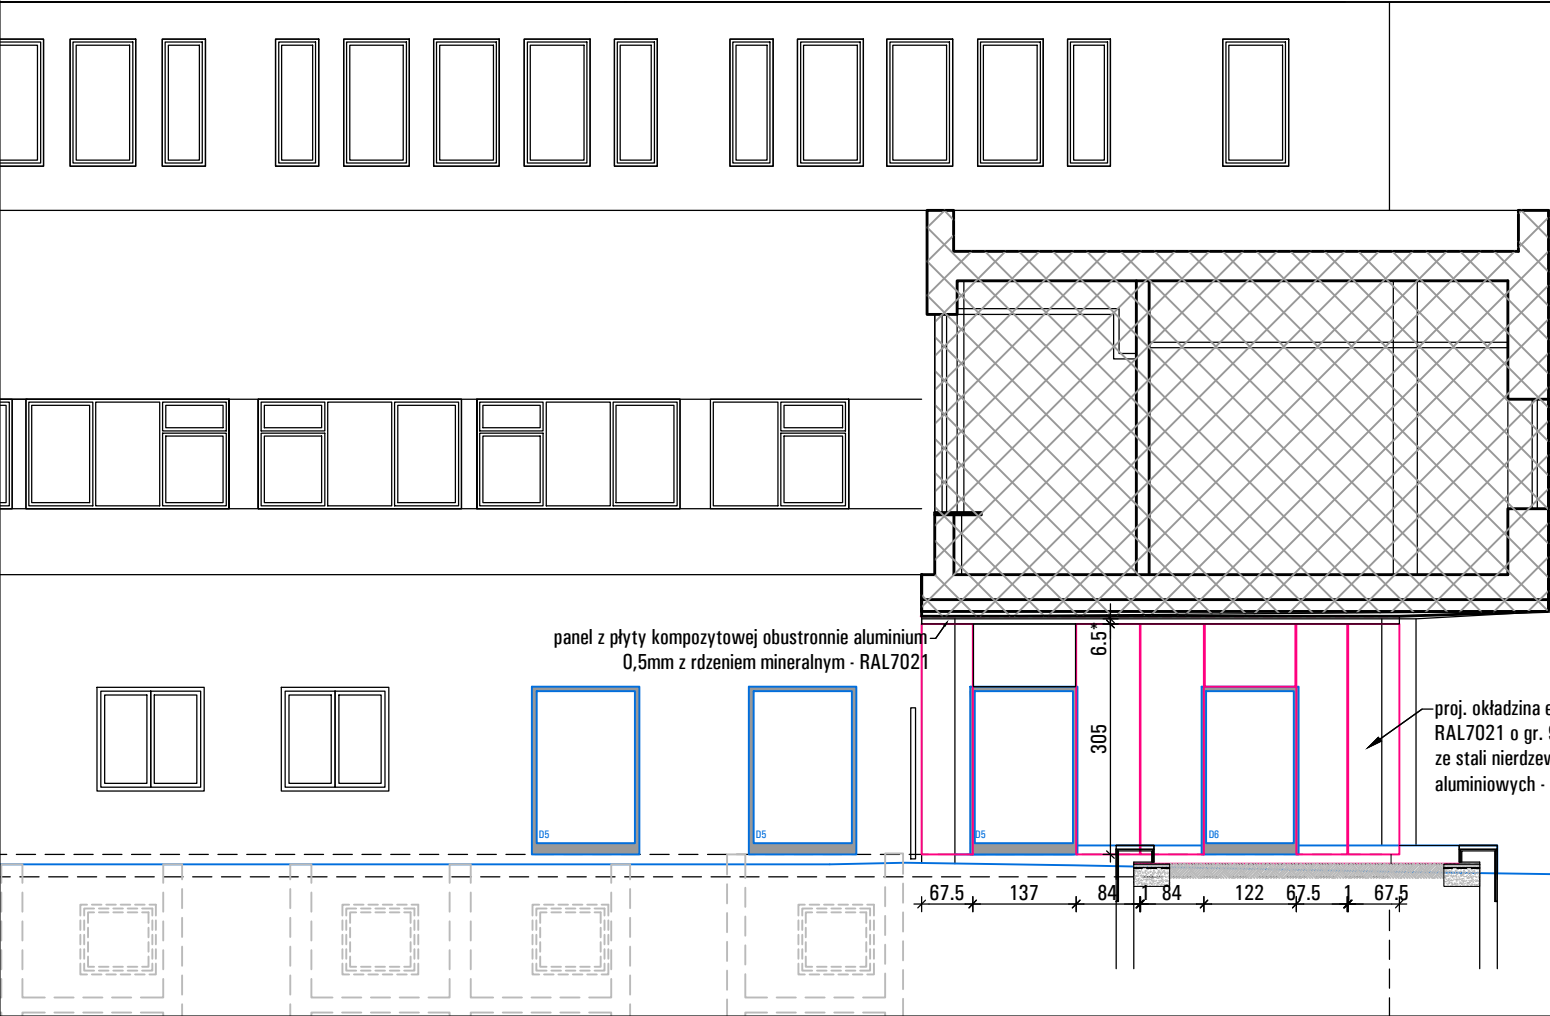

Do obowiązków Wykonawcy należy wykonać rysunki warsztatowe i przedłożyć je do zaakceptowania przez Inwestora i Projektanta.

PROJEKT ROZPATRYWAĆ ŁĄCZNIE Z PROJ. BUDOWLANYM I WYKONAWCZYM "PRZEBUDOWA PAWILONU 1 GŁÓWNEGO INSTYTUTU GÓRNICCTWA W KATOWICACH" OPRACOWANEGO PRZEZ BIURO INŻYNIERYJNO-PROJEKTOWE PRINT SP. Z O.O W 2016R. ORAZ POZWOLENIEM NA BUDOWĘ NR 301/16 Z DNIA 24.03.2016 R

NAZWA PROJEKTU	PRZEBUDOWA STREFY WEJŚCIA PAWILONU 1 WRAZ Z WYKONANIEM NOWEGO SZYBU DŹWIGOWEGO" GŁÓWNEGO INSTYTUTU GÓRNICCTWA W KATOWICACH
ADRES INWESTYCJI	Pawilon 1 Głównego Instytutu Górnictwa
	Al. Korfantego 79, 40-166 Katowice działki: 18, 19 I 22/1 obręb Bogucice Zawodzie 0002 KM23

INWESTOR	GŁÓWNY INSTYTUTY GÓRNICCTWA pl. Gwarków 1 40-166 Katowice
JEDNOSTKA PROJEKTUJĄCA	PRACOWNIA PROJEKTOWA RYSZARD STANEK 40-739 KATOWICE UL. BRONISŁAWY 30/4 TEL 32 202-22-00; 603-96-98-68 NIP 634-114-04-90 REGON 271069125 ryszard.stanek@gazeta.pl
STADIUM PROJEKTU	PROJEKT WYKONAWCZY
BRANŻA	ARCHITEKTURA
TEMAT RYSUNKU	ELEWACJE PÓŁNOCNA

ZESPÓŁ PROJEKTOWY		
TYTUŁ ZAWODOWY, IMIĘ I NAZWISKO	NR UPR.	PODPIS
PROJEKTANT: mgr inż. arch. RYSZARD STANEK	467/01	
SPRAWDZAJĄCY: mgr inż. arch. MAŁGORZATA STRAŃSKA-STANEK	169/98	

DANE RYSUNKU				
DATA	SKALA	NR PROJ	KOD	NR RYSUNKU
10.2018	1: 100/200	201808/01	PW	PW/A -302