


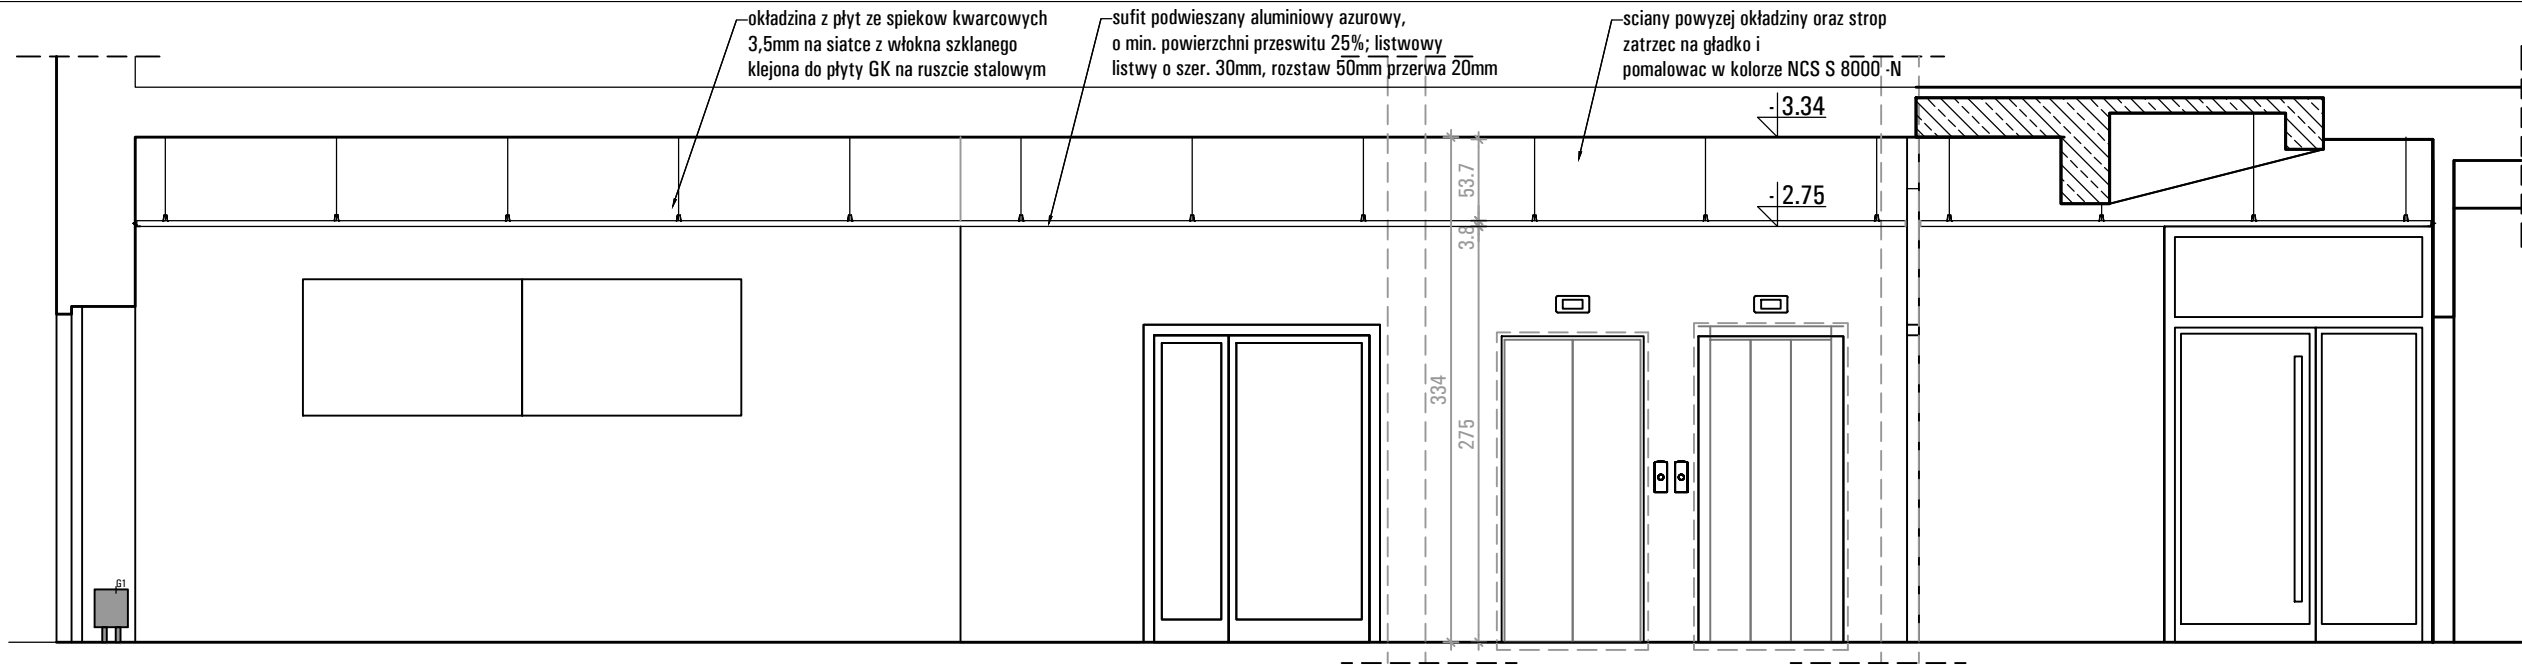
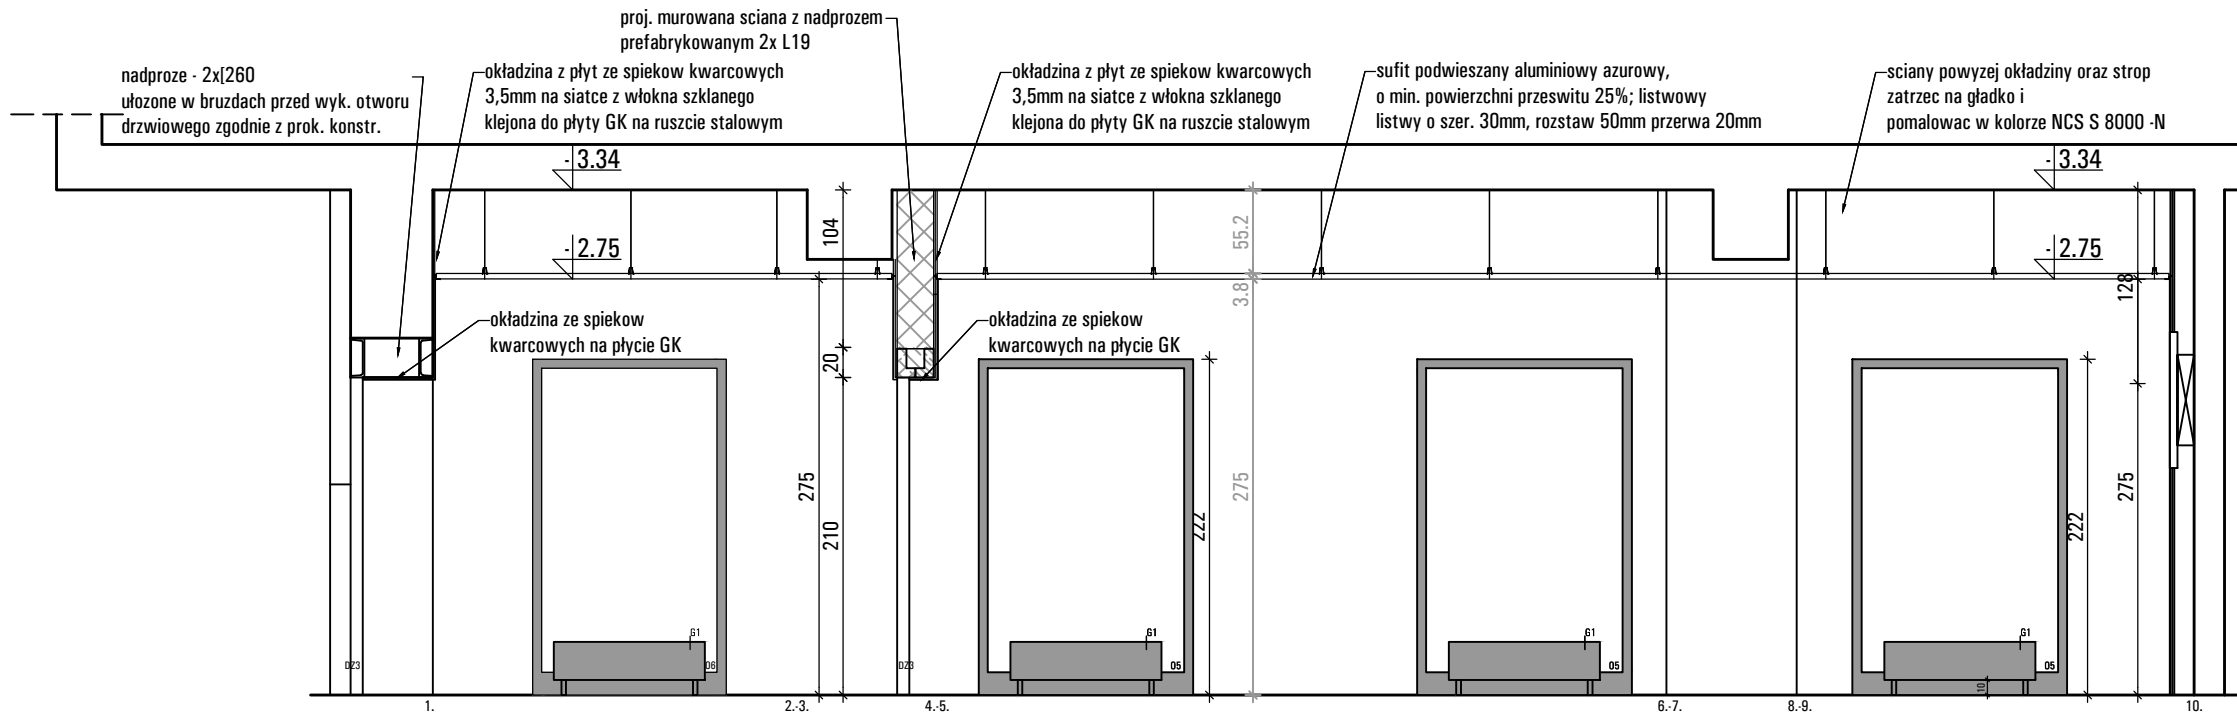


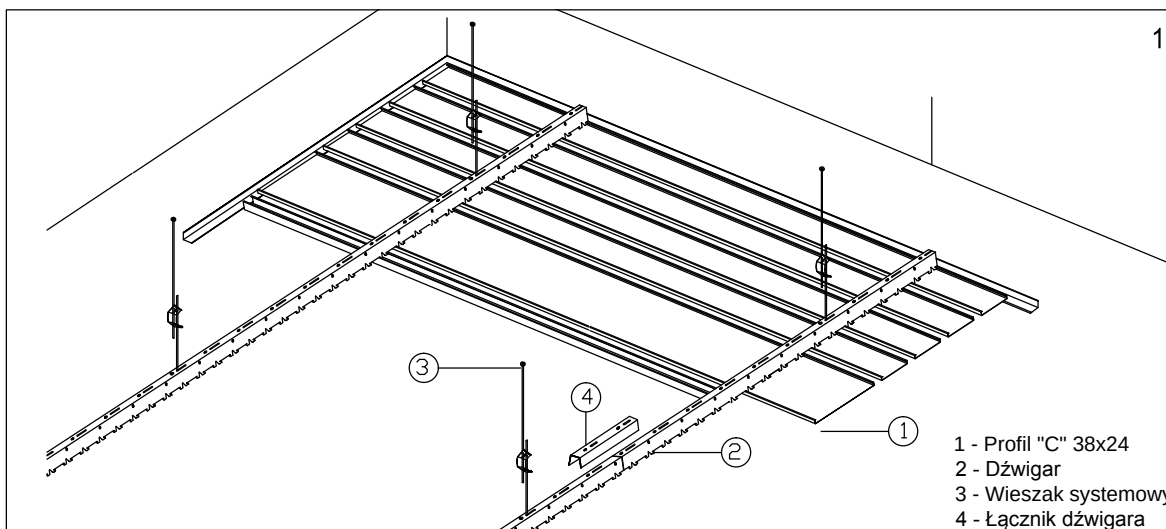

1: 50

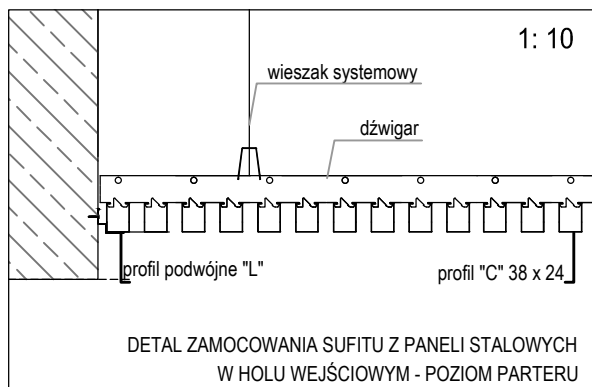

1: 50

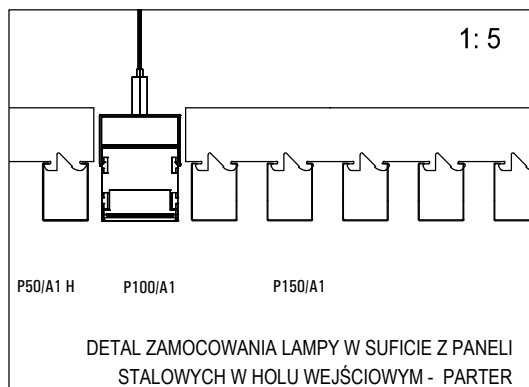

PROJEKT ROZPATRYWAĆ ŁĄCZNIE Z PROJ. BUDOWLANYM I WYKONAWCZYMI "PRZEBUDOWA PAWILONU 1 GŁÓWNEGO INSTYTUTU GÓRNICHTWA W KATOWICACH" OPRACOWANEGO PRZEZ BIURO INŻYNIERYJNO-PROJEKTOWE PRINT SP. Z O.O W 2016R.ORAZ POZWOLENIEM NA BUDOWĘ NR 301/16 Z DNIA 24.03.2016 R

NAZWA PROJEKTU				
PRZEBUDOWA STREFY WEJŚCIA WRAZ Z WYKONANIEM NOWEGO SZYBU DŻWIGOWEGO" GŁÓWNEGO INSTYTUTU GÓRNICHTWA W KATOWICACH				
ADRES INWESTYCJI		Pawilon 1 Głównego Instytutu Górnictwa		
		Al. Korfantego 79, 40-166 Katowice działki: 18, 19 I 22/1 obręb Bogucice Zawodzie 0002 KM23		
INWESTOR		GŁÓWNY INSTYTUTY GÓRNICHTWA pl. Gwarków 1 40-166 Katowice		
JEDNOSTKA PROJEKTUJĄCA		PRACOWNIA PROJEKTOWA RYSZARD STANEK 40-739 KATOWICE UL. BRONISŁAWY 30/4 TEL 32 202-22-00; 603-96-98-68 NIP 634-114-04-90 REGON 271069125 ryszard.stanek@gazeta.pl		
STADIUM PROJEKTU		PROJEKT WYKONAWCZY		
BRANŻA		ARCHITEKTURA		
TEMAT RYSUNKU		SUFITY PODWIESZONE - PRZEKROJE, DETALE		
ZESPÓŁ PROJEKTOWY				
TYTUŁ ZAWODOWY, IMIĘ I NAZWISKO			NR UPR.	
PROJEKTANT: mgr inż. arch. RYSZARD STANEK			467/01	
SPRAWDZAJĄCY: mgr inż. arch. MAŁGORZATA STRAŃSKA-STANEK			169/98	
DANE RYSUNKU				
DATA	SKALA	NR PROJ	KOD	
10.2018		201808/01	PW	PW/A -403.2