
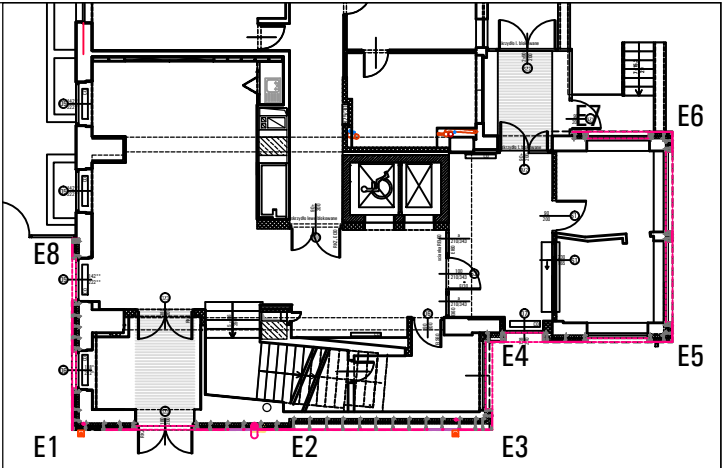
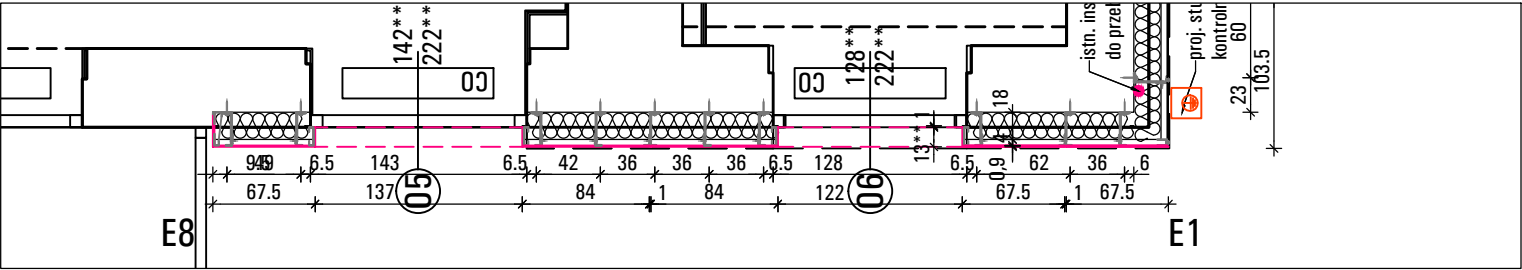
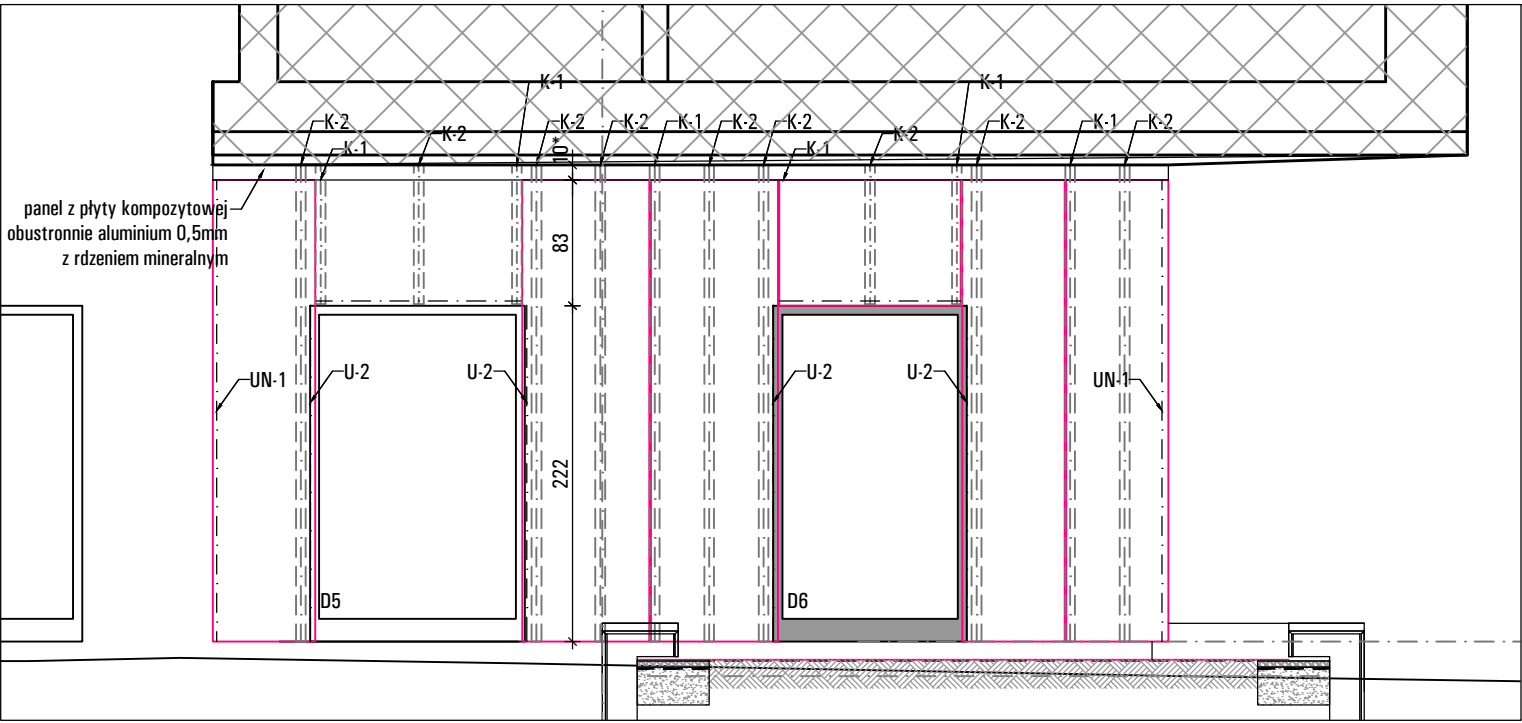
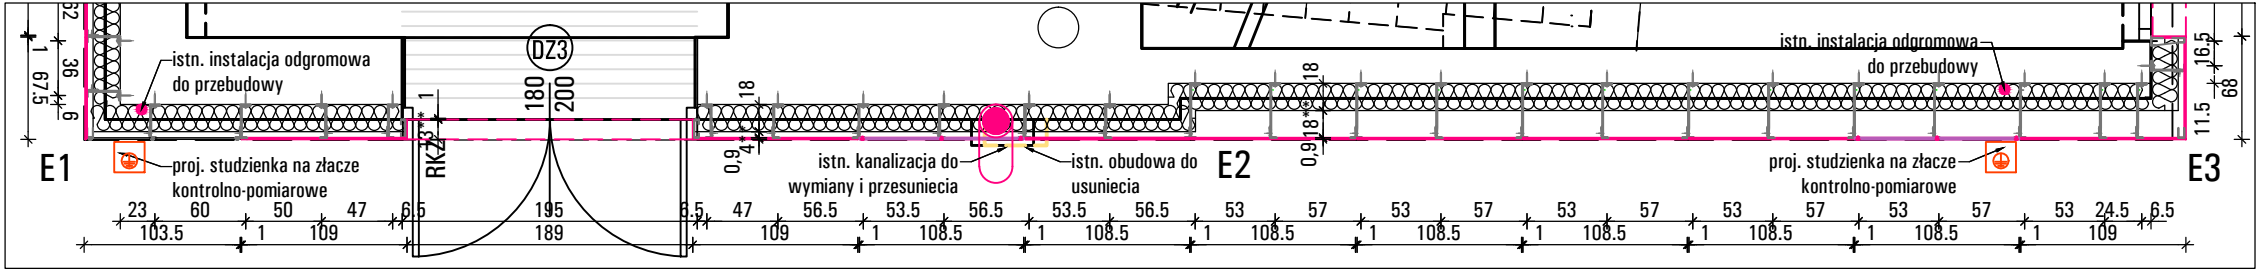


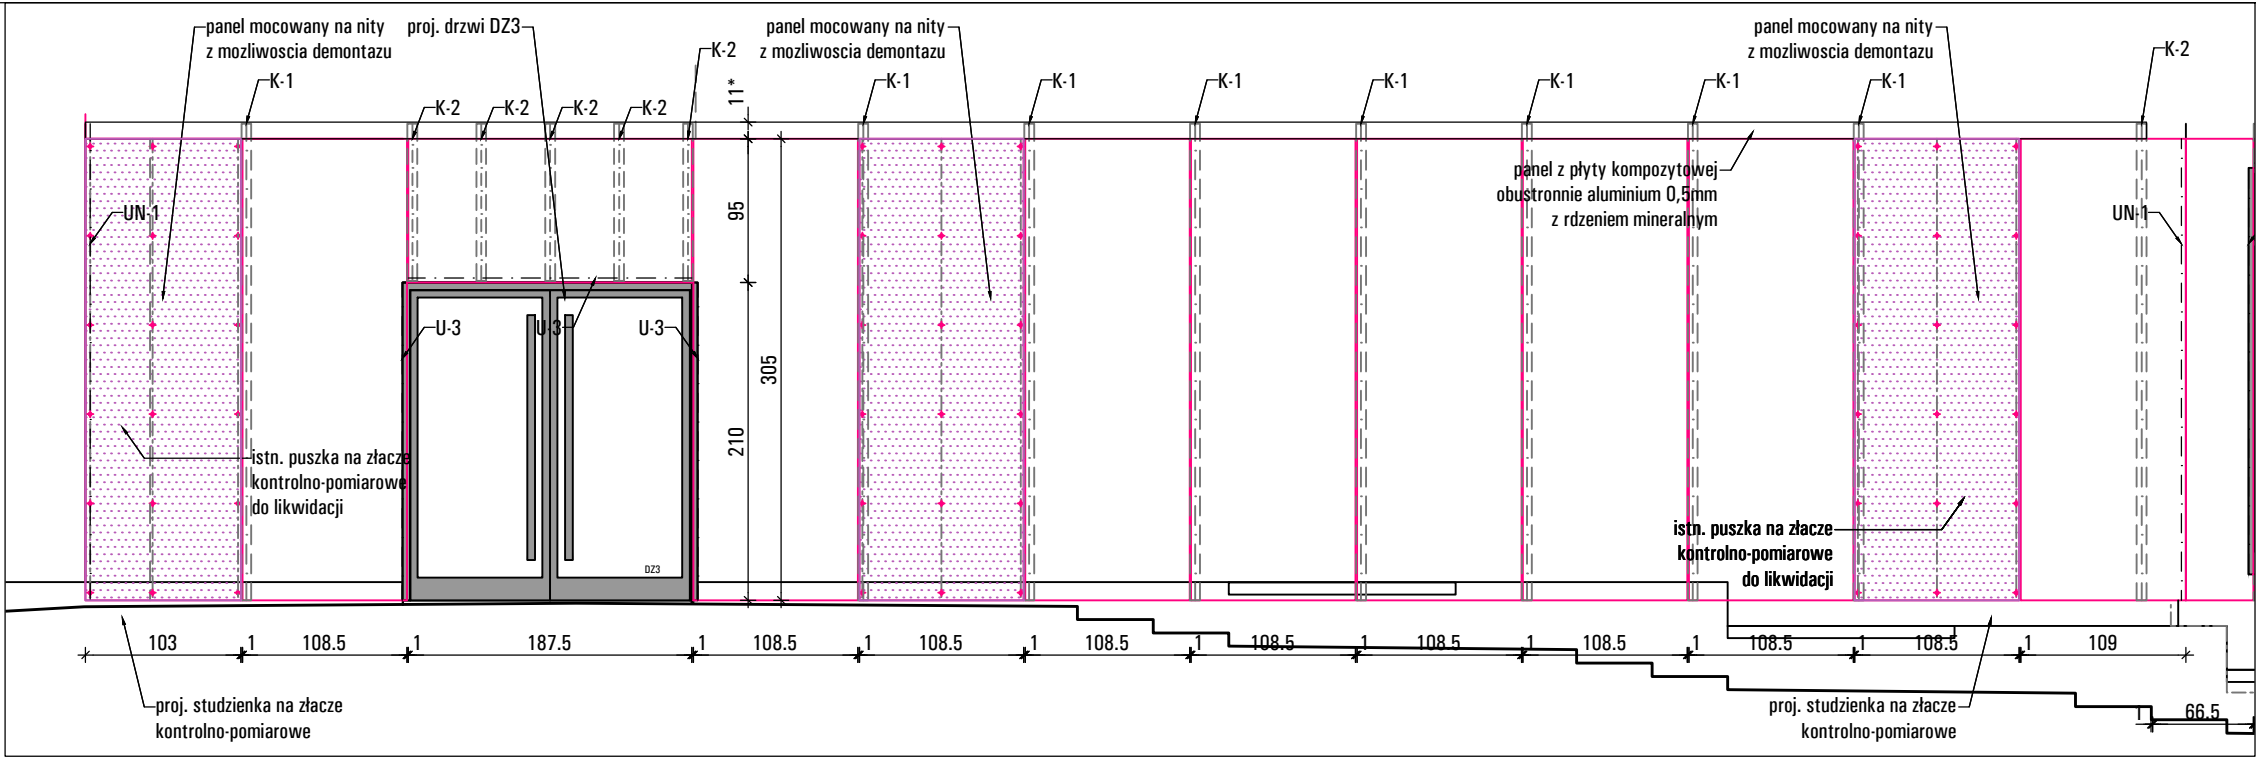

- Legenda**
- wymiar uzależniony od rzeczywistych pomiarów wykonanych po demontażu istniejącej izolacji termicznej
- projektowane zamurowania
 - projektowane ściany GK na ruszcie z wypełnieniem wełna
 - proj. okładzina elewacyjna z płyt włókno-bazaltowych RAL7021 o gr. 9mm, A2-s1, d0; łączonych na nity do podkonstr. nity w kolorze elewacji
 - proj. okładzina ze spieków kwarcowych na siatce z włókna RAL7021 o gr. 9mm, A2-s1, d0; klejonych do aluminiowych profili na konsolach ze stali nierdzewnej z przekładką termiczną profile aluminiowe w kolorze RAL 7021

UWAGA: po zdjęciu istn. izolacji termicznej elew., wykonaniu otworów okiennych należy dokonać pomiarów, zweryfikować wymiary oraz przedstawić rys. warsztatowy do akceptacji

NAZWA PROJEKTU				
PRZEBUDOWA STREFY WEJŚCIA PAWILONU 1 WRAZ Z WYKONANIEM NOWEGO SZYBU DŹWIGOWEGO" GŁÓWNEGO INSTYTUTU GÓRNICCTWA W KATOWICACH				
ADRES INWESTYCJI				
Pawilon 1 Głównego Instytutu Górnictwa				
Al. Korfantego 79, 40-166 Katowice				
działki: 18, 19 I 22/1 obręb Bogucice Zawodzie 0002 KM23				
INWESTOR				
GŁÓWNY INSTYTUTY GÓRNICCTWA				
pl. Gwarków 1 40-166 Katowice				
JEDNOSTKA PROJEKTUJĄCA				
P R A C O W N I A P R O J E K T O W A R Y S Z A R D S T A N E K				
40-739 KATOWICE UL. BRONISŁAWY 30/4 TEL 32 202-22-00; 603-96-98-68 NIP 634-114-04-90 REGON 271069125 ryszard.stanek@gazeta.pl				
STADIUM PROJEKTU				
PROJEKT WYKONAWCZY				
BRANŻA				
ARCHITEKTURA				
TEMAT RYSUNKU				
ELEWACJA - RZUTY, ROZWIŃCIE				
ZESPÓŁ PROJEKTOWY				
TYTUŁ ZAWODOWY, IMIĘ I NAZWISKO			NR UPR.	
PROJEKTANT: mgr inż. arch. RYSZARD STANEK			467/01	
SPRAWDZAJĄCY: mgr inż. arch. MAŁGORZATA STRAŃSKA-STANEK			169/98	
DANE RYSUNKU				
DATA	SKALA	NR PROJ	KOD	
10.2018	1: 50	201808/01	PW	PW/A - 409.1