


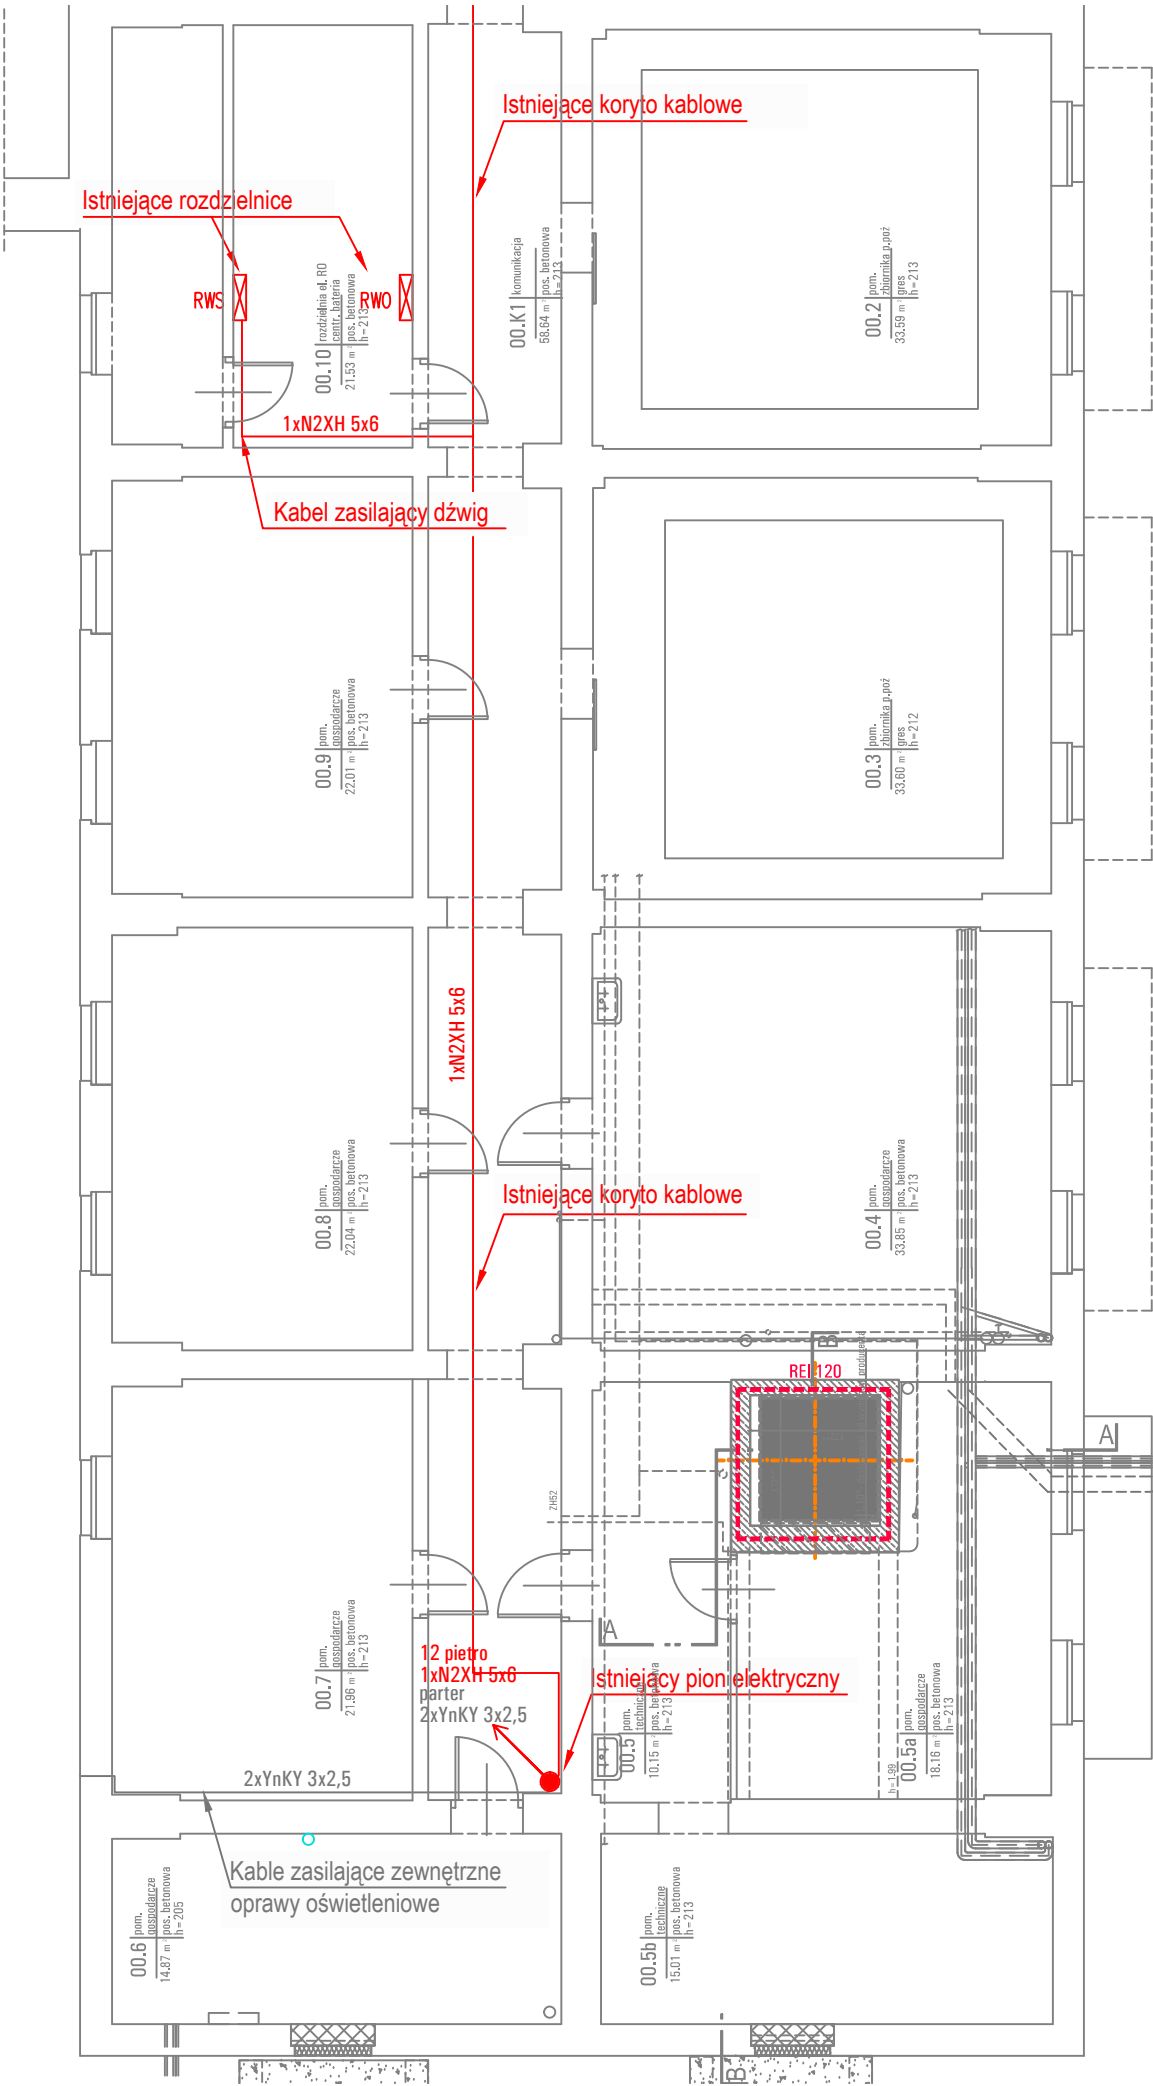

— elementy objęte zleceniem

Do panelu zasilania na 12 piętrze (wg wytycznych Producenta dźwigu) należy doprowadzić linię zasilającą, pięcioprzewodową 400/230 V 50Hz, zabezpieczoną wyłącznikiem różnicowo-prądowym 500mA .
Do panelu na 12 piętrze (wg wytycznych Producenta dźwigu) należy doprowadzić do analogową linię telefoniczną PSTN wraz z aktywnymi numerami abonentowymi, umożliwiającą łączność pomiędzy kabiną dźwigu a zewn. służbami.
Podłączyć do SSP.
W podszybiu należy umożliwić uziemienie urządzeń dźwigowych.

NAZWA PROJEKTU PRZEBUDOWA STREFY WEJŚCIA WRAZ Z WYKONANIEM NOWEGO SZYBU DZWIGOWEGO" GŁÓWNEGO INSTYTUTU GÓRNICTWA W KATOWICACH	
ADRES INWESTYCJI	Pawilon 1 Głównego Instytutu Górnictwa Al. Korfantego 79, 40-166 Katowice działki: 18, 19 I 22/1 obręb Bogucice Zawodzie 0002 KM23

INWESTOR	GŁÓWNY INSTYTUTY GÓRNICTWA pl. Gwarków 1 40-166 Katowice
----------	---

JEDNOSTKA PROJEKTUJĄCA	PRACOWNIA PROJEKTOWA RYSZARD STANEK 40-739 KATOWICE UL. BRONISŁAWY 30/4 TEL 32 202-22-00; 603-96-98-88 NIP 634-114-04-90 REGON 271069125 ryszard.stanek@gazeta.pl
------------------------	--

STADIUM PROJEKTU	PROJEKT WYKONAWCZY - REWIZJA 1
------------------	--------------------------------

BRANŻA	INSTALACJE ELEKTRYCZNE
--------	------------------------

TEMAT RYSUNKU	RZUT PIWNICY - INSTALACJE ELEKTRYCZNE
---------------	--

ZESPÓŁ PROJEKTOWY		
TYTUŁ ZAWODOWY, IMIĘ I NAZWISKO	NR UPR.	PODPIS
PROJEKTANT: mgr inż. KRZYSZTOF RAŹNIEWSKI	SLK/4700/PWOE/13	
SPRAWDZAJĄCY: mgr inż. SZYMON PARUCH	SLK/4930/POOE/13	

DANE RYSUNKU				
DATA	SKALA	NR PROJ	KOD	NR RYSUNKU
06.2019	1:100	201808/01	PW	PW/E -101-R1