


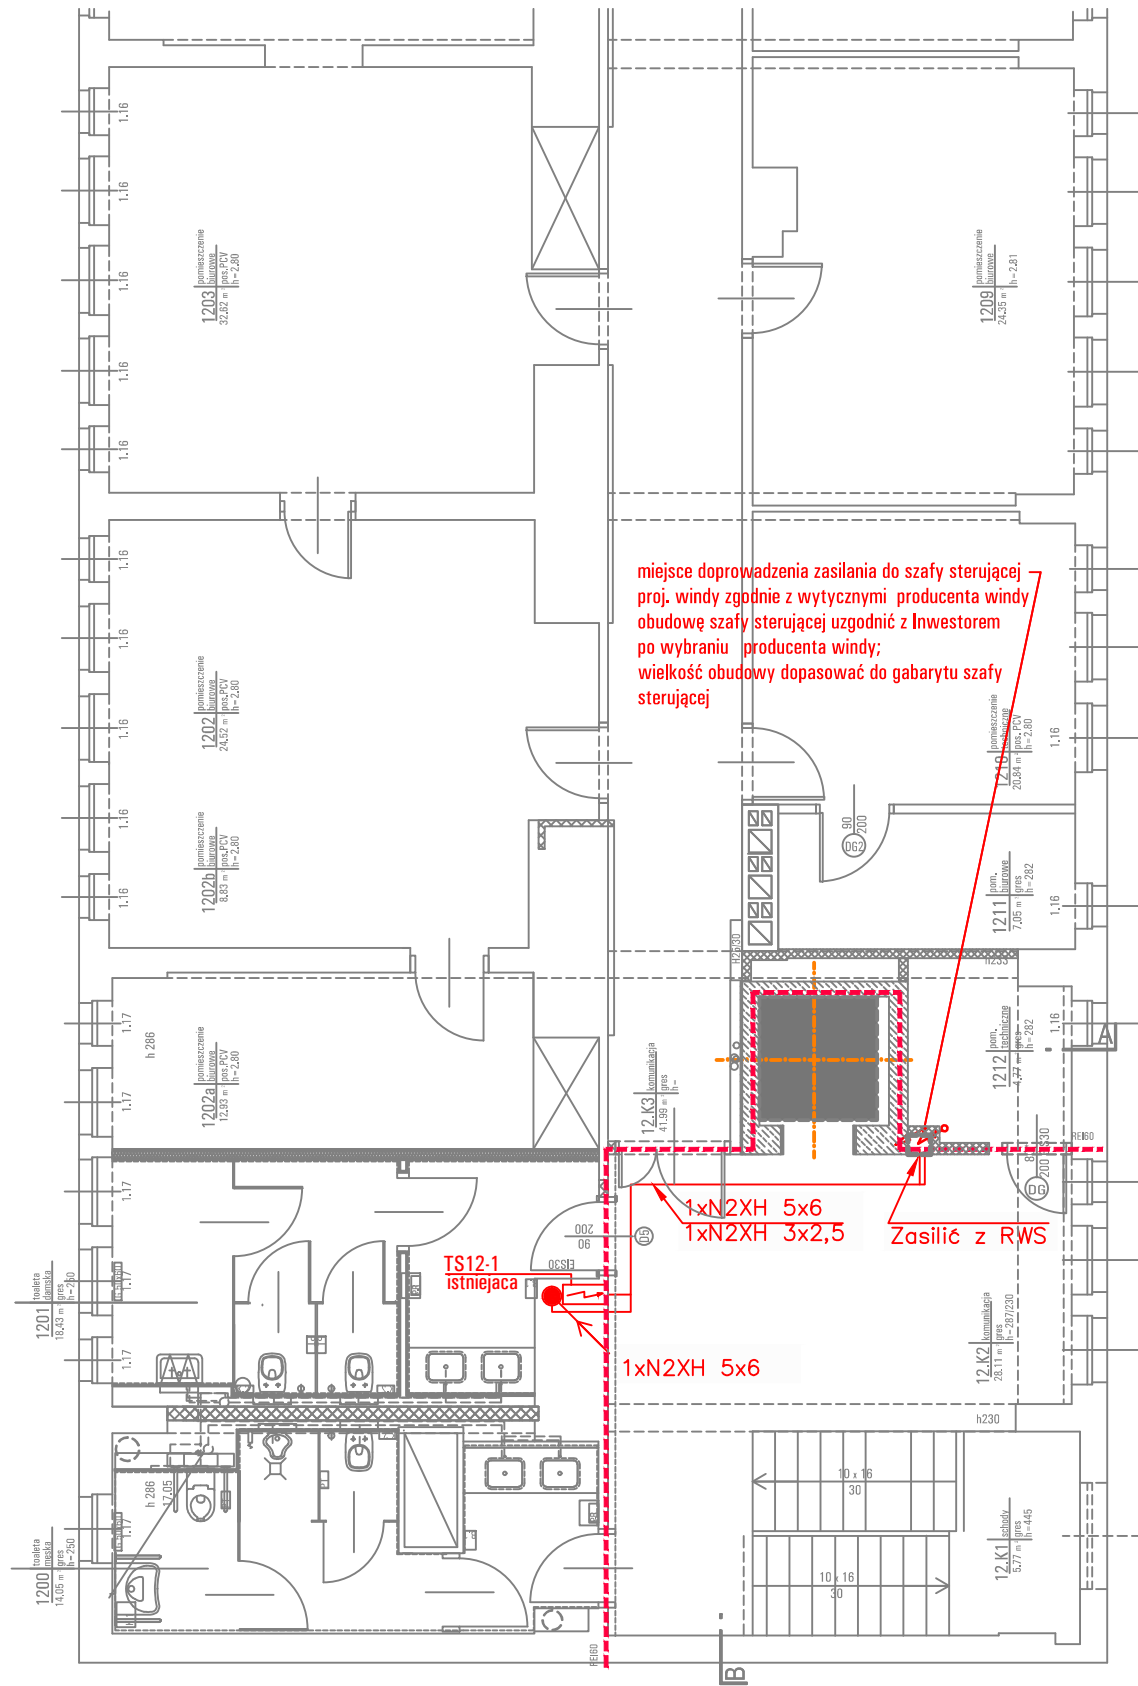

- LEGENDA:
- ROZDZIELNICA
 - WYŁĄCZNIK WINDY
 - WYPUST KABLOWY 3FAZOWY
 - WYPUST KABLOWY 1FAZOWY

elementy objete zleceniem

Do panelu zasilania na 12 pięttrze (wg wytycznych Producenta dźwigu) należy doprowadzić linię zasilającą, pięcioprzewodową 400/230 V 50Hz, zabezpieczoną wyłącznikiem różnicowo-prądowym 500mA .

Do panelu na 12 pięttrze (wg wytycznych Producenta dźwigu) należy doprowadzić do analogową linię telefoniczną PSTN wraz z aktywnymi numerami abonentowymi, umożliwiającą łączność pomiędzy kabiną dźwigu a zewn. służbami.

Podłączyć do SSP.

W podszybiu należy umożliwić uziemienie urządzeń dźwigowych.

NAZWA PROJEKTU	PRZEBUDOWA STREFY WEJŚCIA WRAZ Z WYKONANIEM NOWEGO SZYBU DŹWIGOWEGO" GŁÓWNEGO INSTYTUTU GÓRNICHTWA W KATOWICACH
ADRES INWESTYCJI	Pawilon 1 Głównego Instytutu Górnichtwa Al. Korfanteo 79, 40-166 Katowice działki: 18, 19 I 22/1 obręb Bogucice Zawodzie 0002 KM23

INWESTOR	GŁÓWNY INSTYTUTY GÓRNICHTWA pl. Gwarków 1 40-166 Katowice
JEDNOSTKA PROJEKTUJĄCA	PRACOWNIA PROJEKTOWA RYSZARD STANEK 40-739 KATOWICE UL. BRONISŁAWY 30\4 TEL 32 202-22-00; 603-96-98-68 NIP 634-114-04-90 REGON 271069125 ryszard.stanek@gazeta.pl
STADIUM PROJEKTU	PROJEKT WYKONAWCZY - REWIZJA 1
BRANŻA	INSTALACJE ELEKTRYCZNE
TEMAT RYSUNKU	RZUT 12PIĘTRA - INSTALACJE ELEKTRYCZNE

ZESPÓŁ PROJEKTOWY		
TYTUŁ ZAWODOWY, IMIĘ I NAZWISKO	NR UPR.	PODPIS
PROJEKTANT: mgr inż. KRZYSZTOF RAŻNIEWSKI	SLK/4700/PWOE/13	
SPRAWDZAJĄCY: mgr inż. SZYMON PARUCH	SLK/4930/POOE/13	

DANE RYSUNKU				
DATA	SKALA	NR PROJ	KOD	NR RYSUNKU
06.2019	1:100	201808/01	PW	PW/E -103-R1