
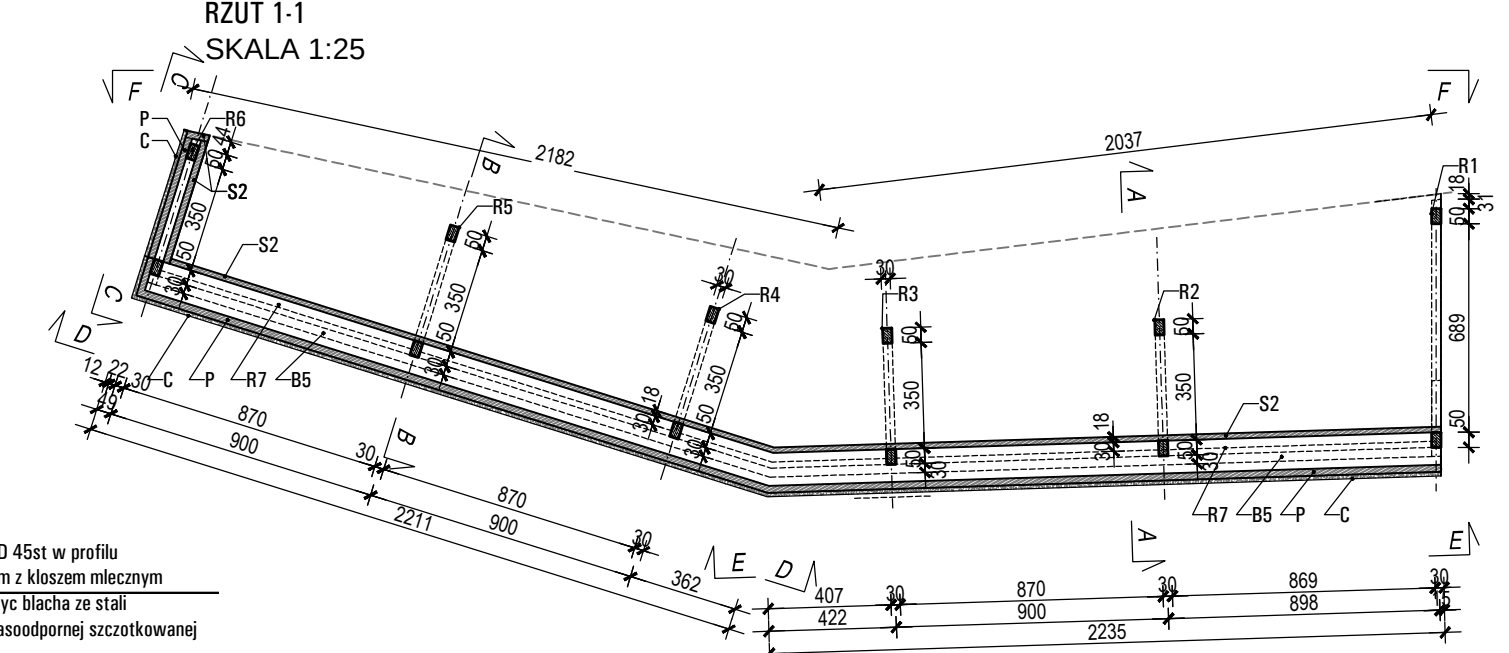
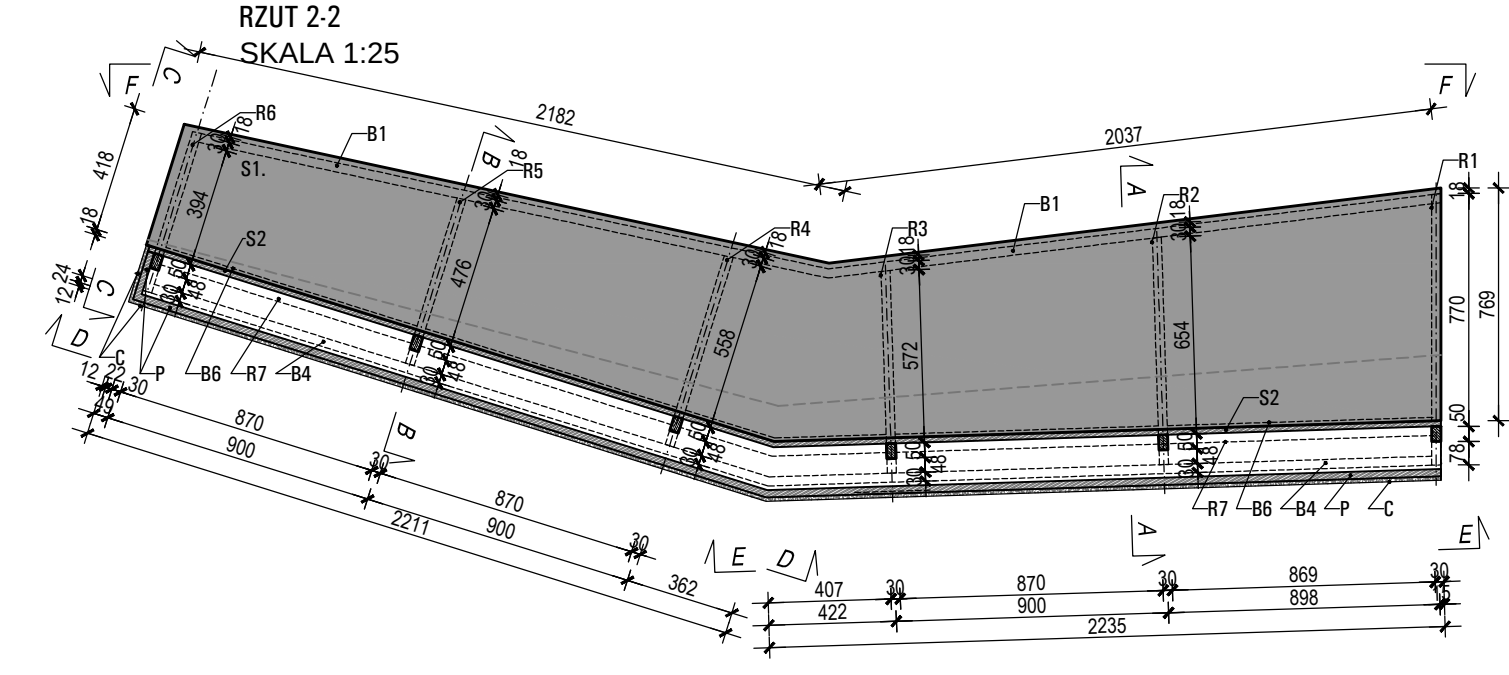
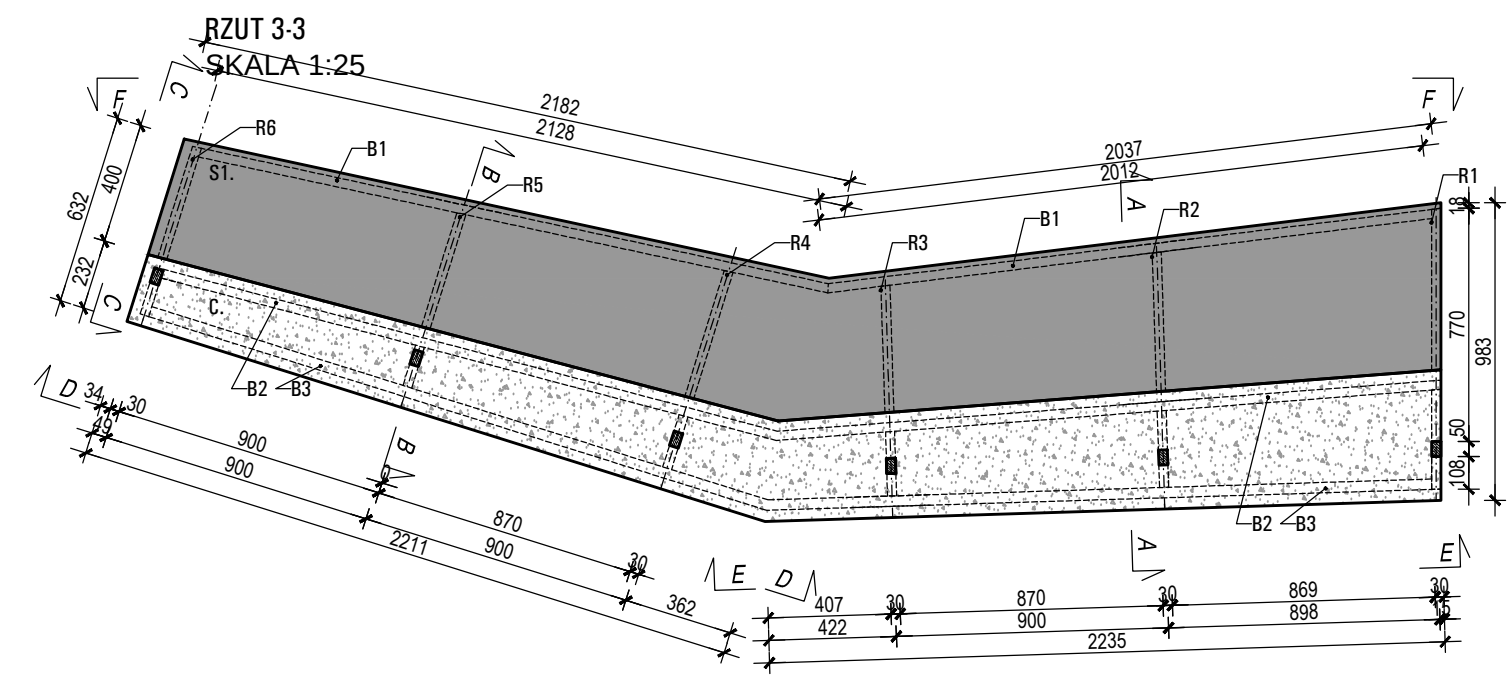
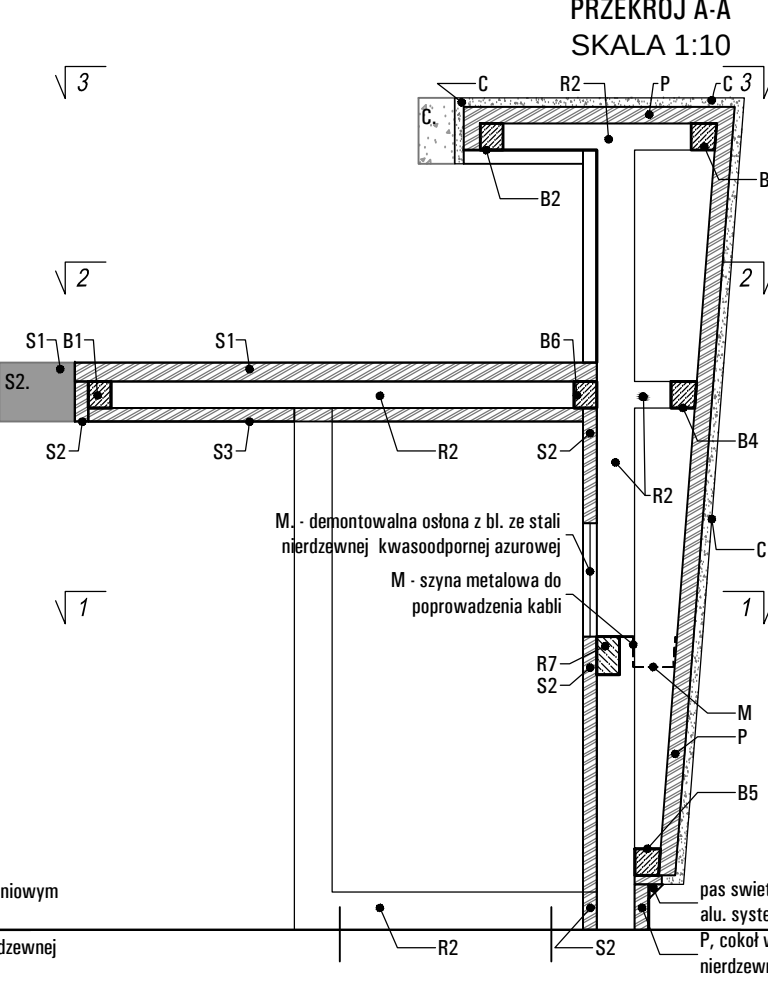
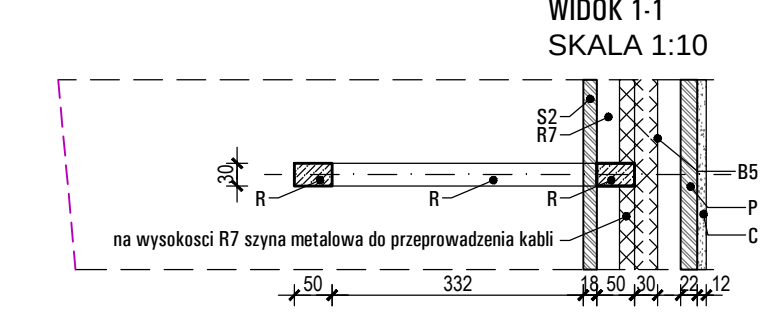
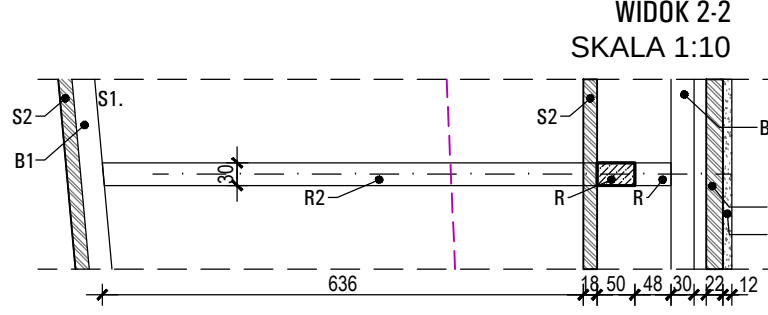
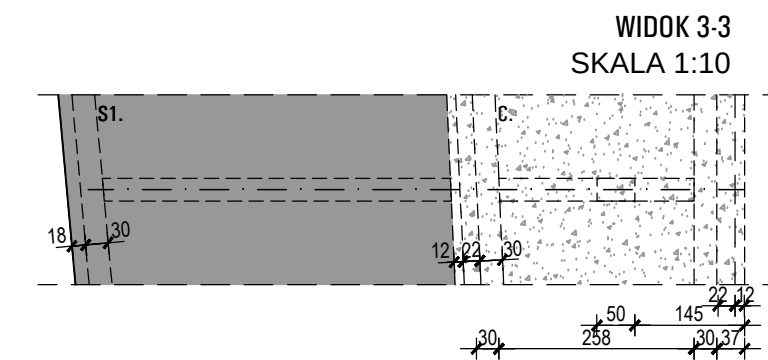
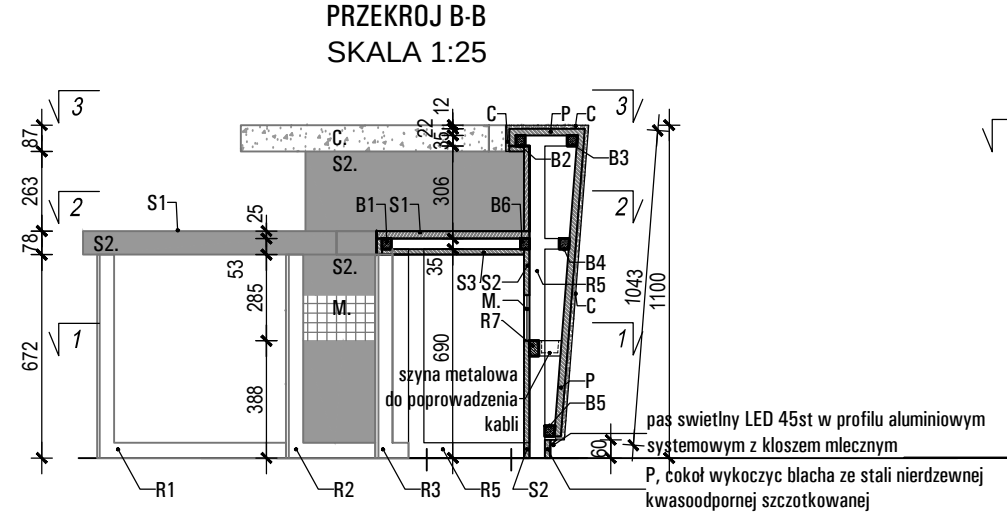
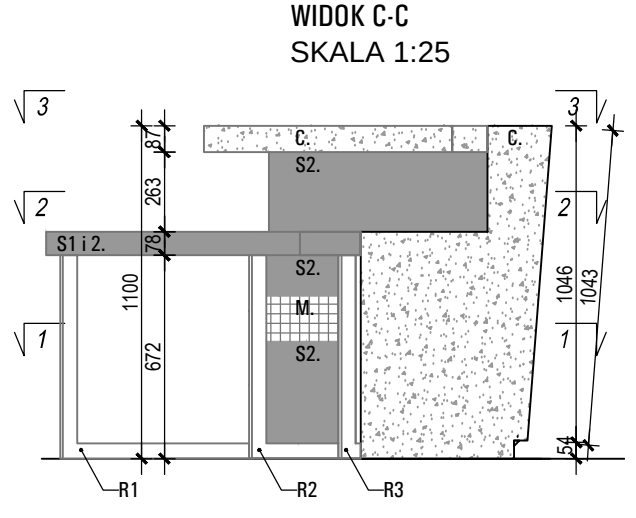
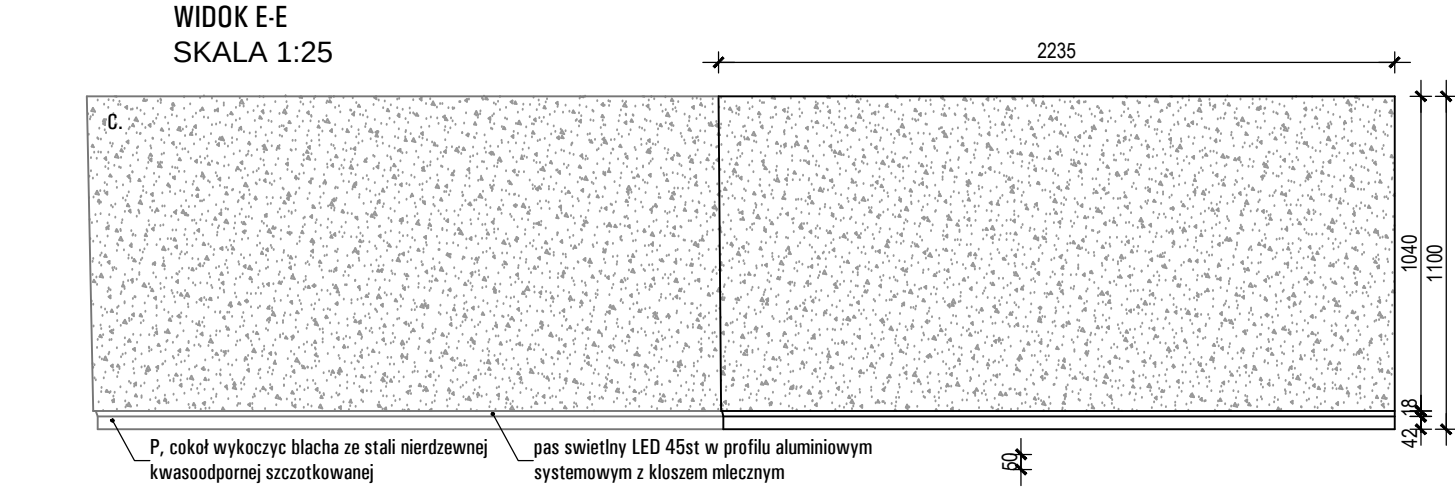
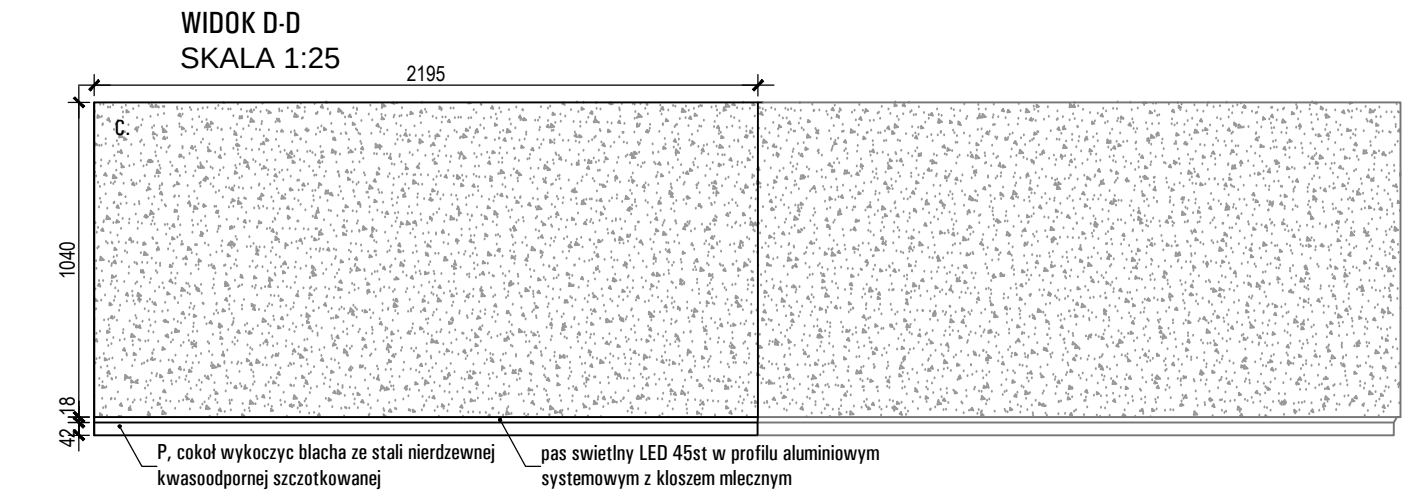


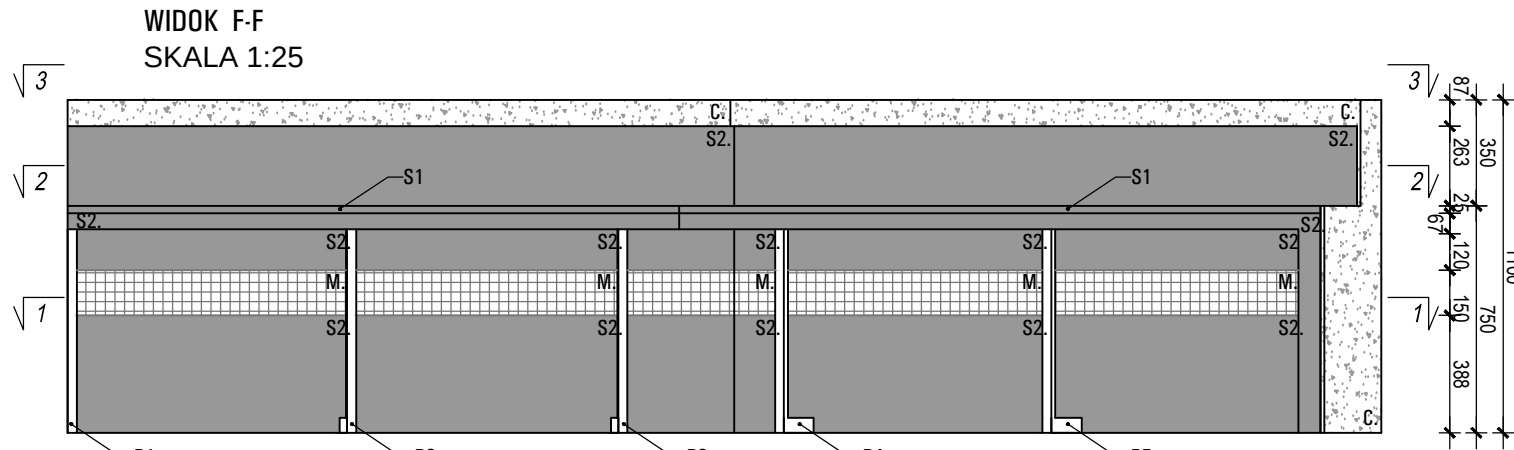

- S** płyty MFMDF SF-B fornirowane (jasny orzech) odporności ogniowej B-s1,d0
- C** płyta kompozytowa: mineralno-akrylowa (materiał jednolity, nieporowaty, homogeniczny powierzchniowy), składający się w $\pm 1/3$ z żywicy akrylowej - materiał o odporności ogniowej B-s1,d0 - o grubości 12mm ;
- M** denontowalna płyta azurowa z blachy ze stali nierdzewnej - zamknięcie dostępu do szyny kablowej
- R1** rama z profili stalowych ocynkowanych 50x30mm pomalowanych proszkowo w kolorze RAL - uzgodnic z Inwestorem po doborze forniuru.
- B1** rama z profili stalowych ocynkowanych 35x30mm pomalowanych proszkowo w kolorze RAL - uzgodnic z Inwestorem po doborze forniuru.
- P1** podkonstrukcja płyta 22mm o odporności ogniowej B-s1,d0
- S1** płyty MFMDF SF-B fornirowane odporności ogniowej B-s1,d0; o gr. 25mm
- S2** płyty MFMDF SF-B fornirowane odporności ogniowej B-s1,d0; o gr. 18mm
- S3** sklejka meblowa odporności ogniowej B-s1,d0; o gr. 18mm

NAZWA PROJEKTU
PRZEBUDOWA STREFY WEJŚCIA PAVILONU 1 WRAZ Z WYKONANIEM NOWEGO SZYBU DŹWIGOWEGO" GŁÓWNEGO INSTYTUTU GÓRNICHTWA W KATOWICACH

ADRES INWESTYCJI
Pawilon 1 Głównego Instytutu Górnictwa

Al. Korfantego 79,
40-166 Katowice
działki: 18, 19 i 22/1 obręb Bogucie Zawodzie 0002 KM23

INWESTOR
GŁÓWNY INSTYTUTY GÓRNICHTWA
pl. Gwarków 1
40-166 Katowice

JEDNOSTKA PROJEKTUJĄCA
**P R A C O W N I A P R O J E K T O W A
R Y S Z A R D S T A N E K**
40-739 KATOWICE
UL. BRONISŁAWY 30/4
TEL 32 202-22-00; 603 96-98-68
NIP 634-114-04-90
REGON 271069125
rysard.stanek@gazeta.pl

STADIUM PROJEKTU
PROJEKT WYKONAWCZY

BRANŻA
ARCHITEKTURA

TEMAT RYSUNKU
MEBLE W HOLU WEJŚCIOWYM - ŁADA W RECEPCJI M3

ZESPÓŁ PROJEKTOWY	
TYTUŁ ZAWODOWY, IMIĘ I NAZWISKO	NR UPR.
PROJEKTANT: mgr inż. arch. RYSZARD STANEK	467/01
SPRAWDZAJĄCY: mgr inż. arch. MAŁGORZATA STRAŃSKA-STANEK	169/98

DANE RYSUNKU				
DATA	SKALA	NR PROJ	KOD	
10.2018	1:25/10	201808/01	PW	PW/A -417/1