



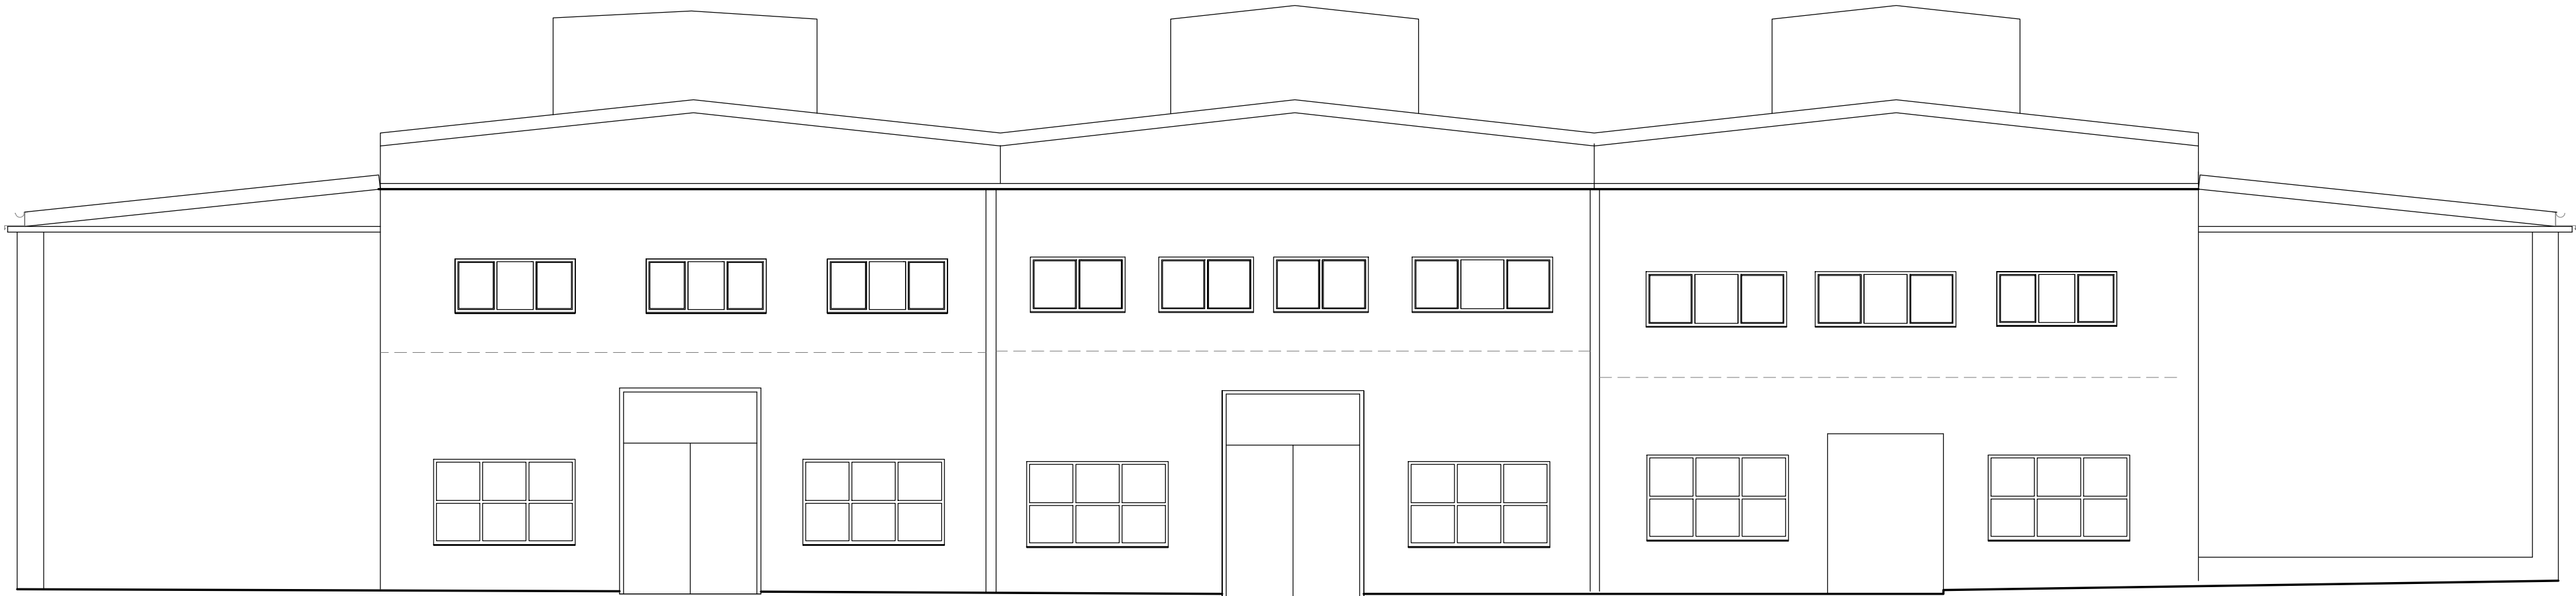

ZACH.

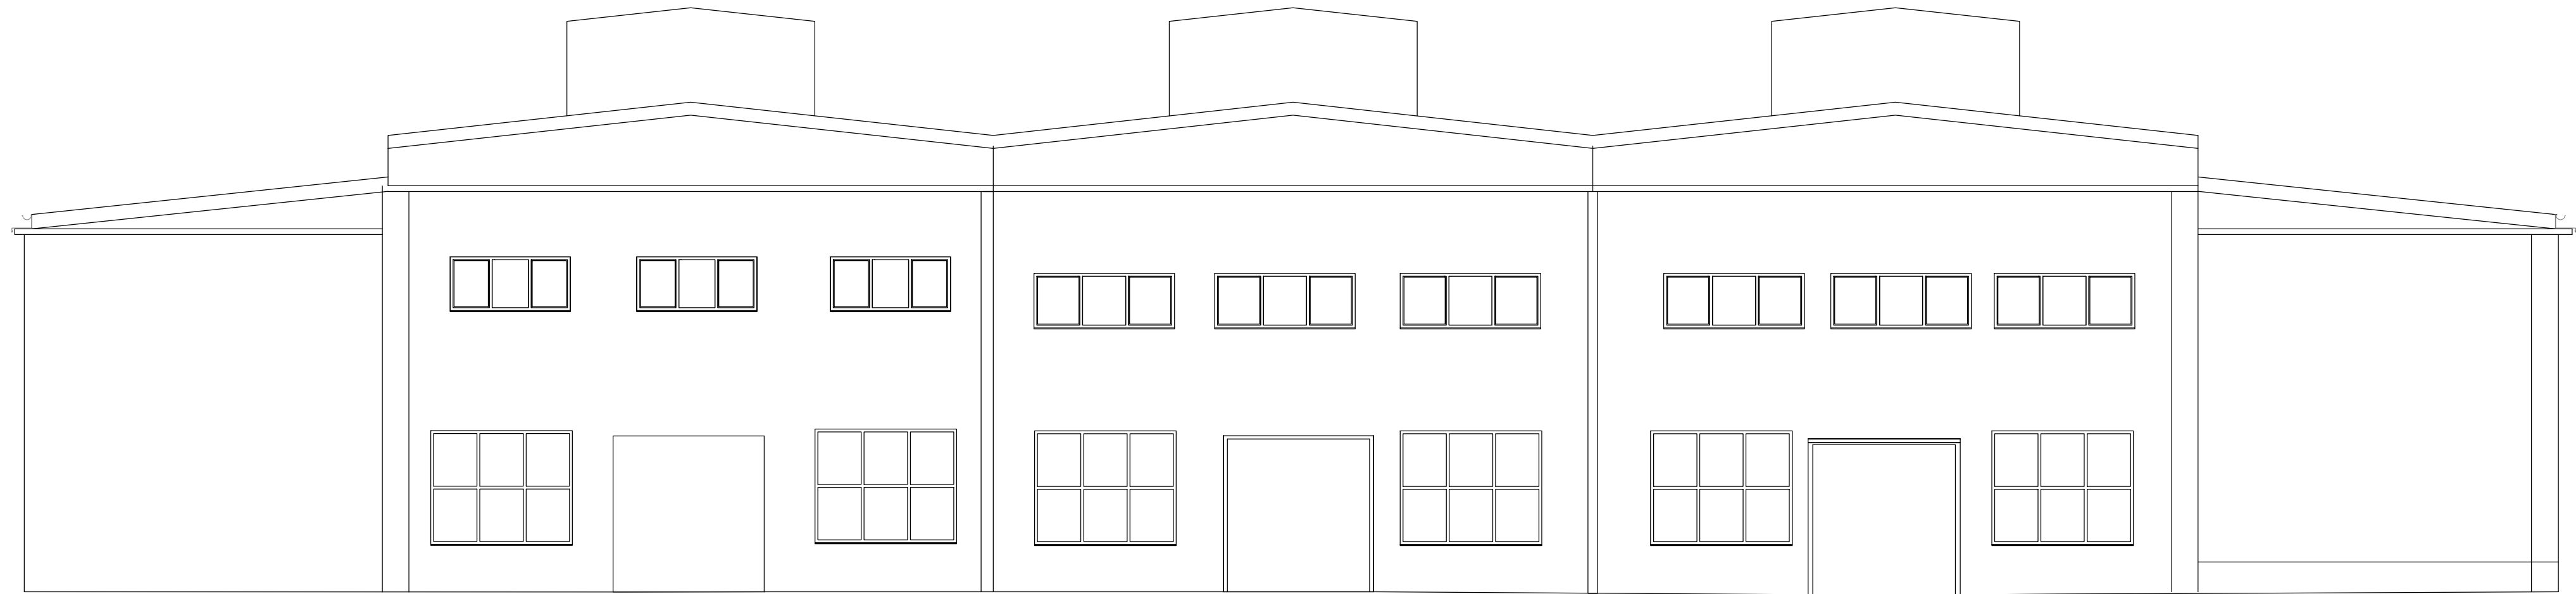

WSCH.

GŁÓWNY INSTYTUT GORNICWA W KATOWICACH 40-166 KATOWICE, PL. GWARKOW 1 t320 - 258 16 31-36 NIP 634-112-60-16 gig@gig.eu http://www.gig.eu		
TEMAT PROJEKTU		AR-301
INWENTARYZACJA HAL 6-8 GŁÓWNEGO INSTYTUTU GORNICZEGO W KATOWICACH PRZY PL. GWARKOW 1		REWIZJA
ADRES		BRANZA
PL.GWARKOW 1, 40-166 KATOWICE		ARCHITEKTURA
INWESTOR		FAZA
GŁÓWNY INSTYTUT GORNICWA 40-166 KATOWICE, PL. GWARKOW 1		INWENTARYZACJA
TEMAT RYSUNKU	DATA	SKALA
ELEWACJE - ZACHODNIA I WSCHODNIA	03.2014	1:100
PROJEKTANT		
mgr in .arch.M.STRANSKA-STANEK nr upr.98/169		