
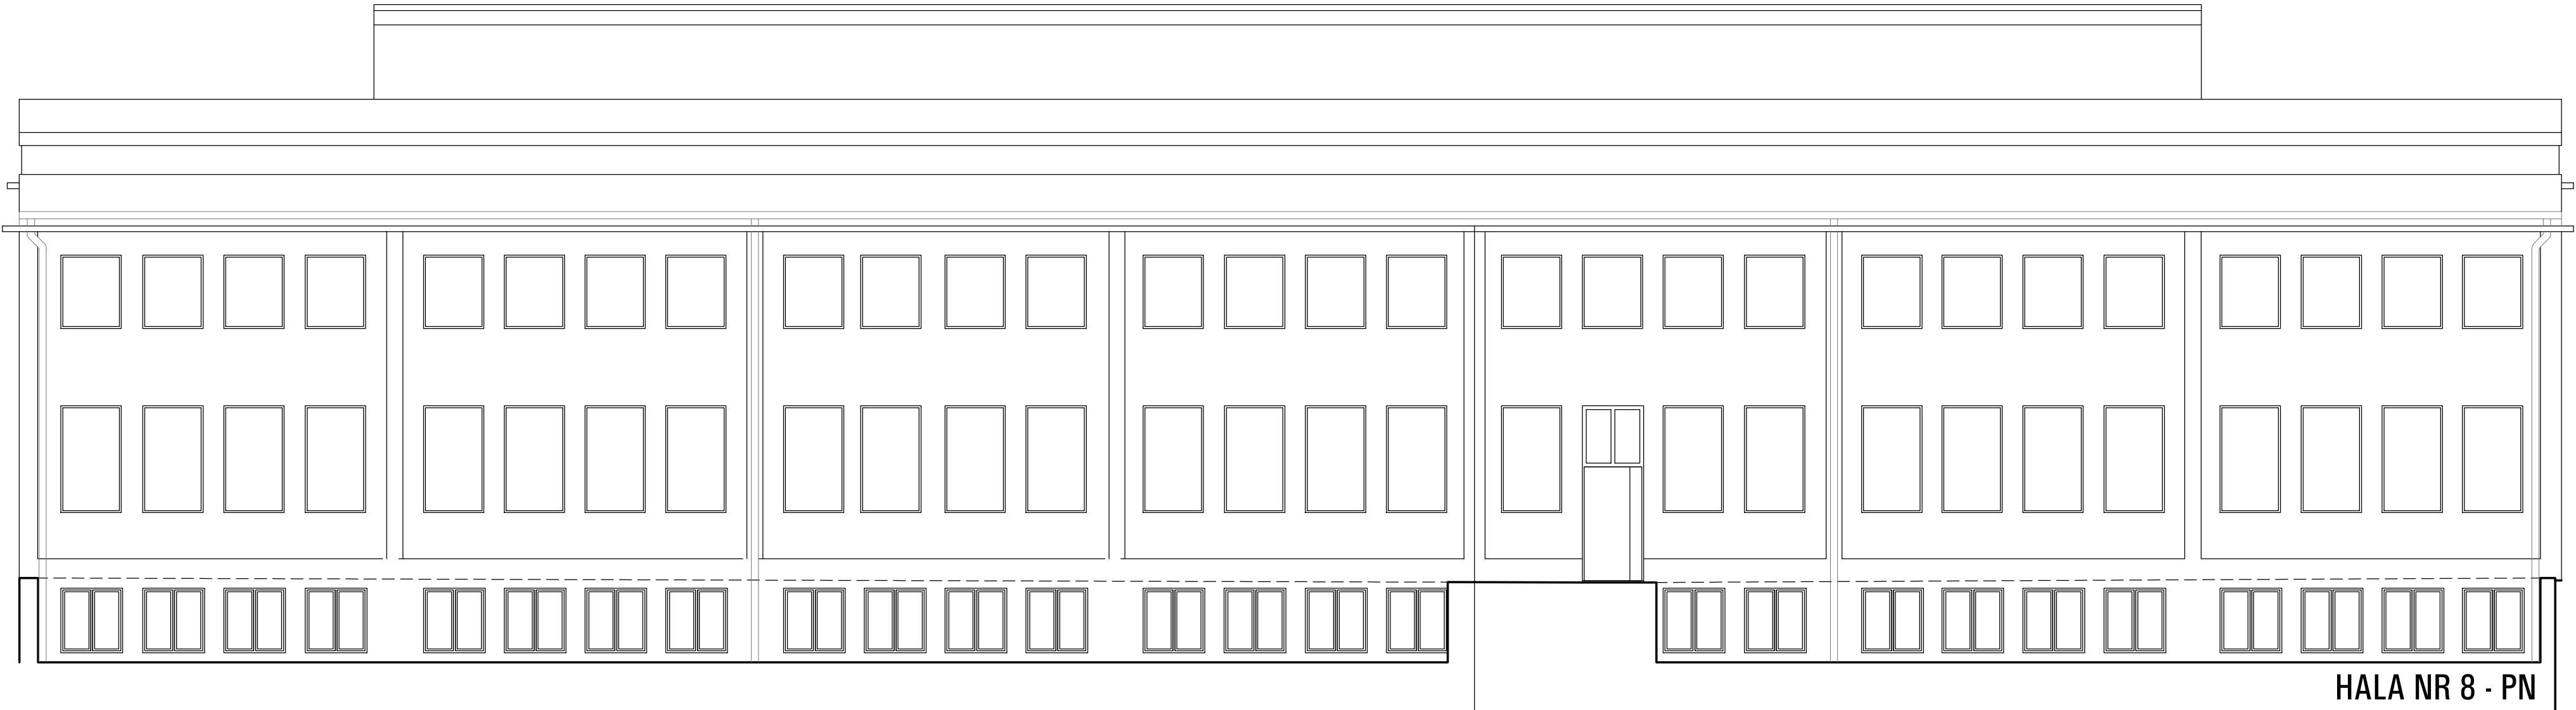


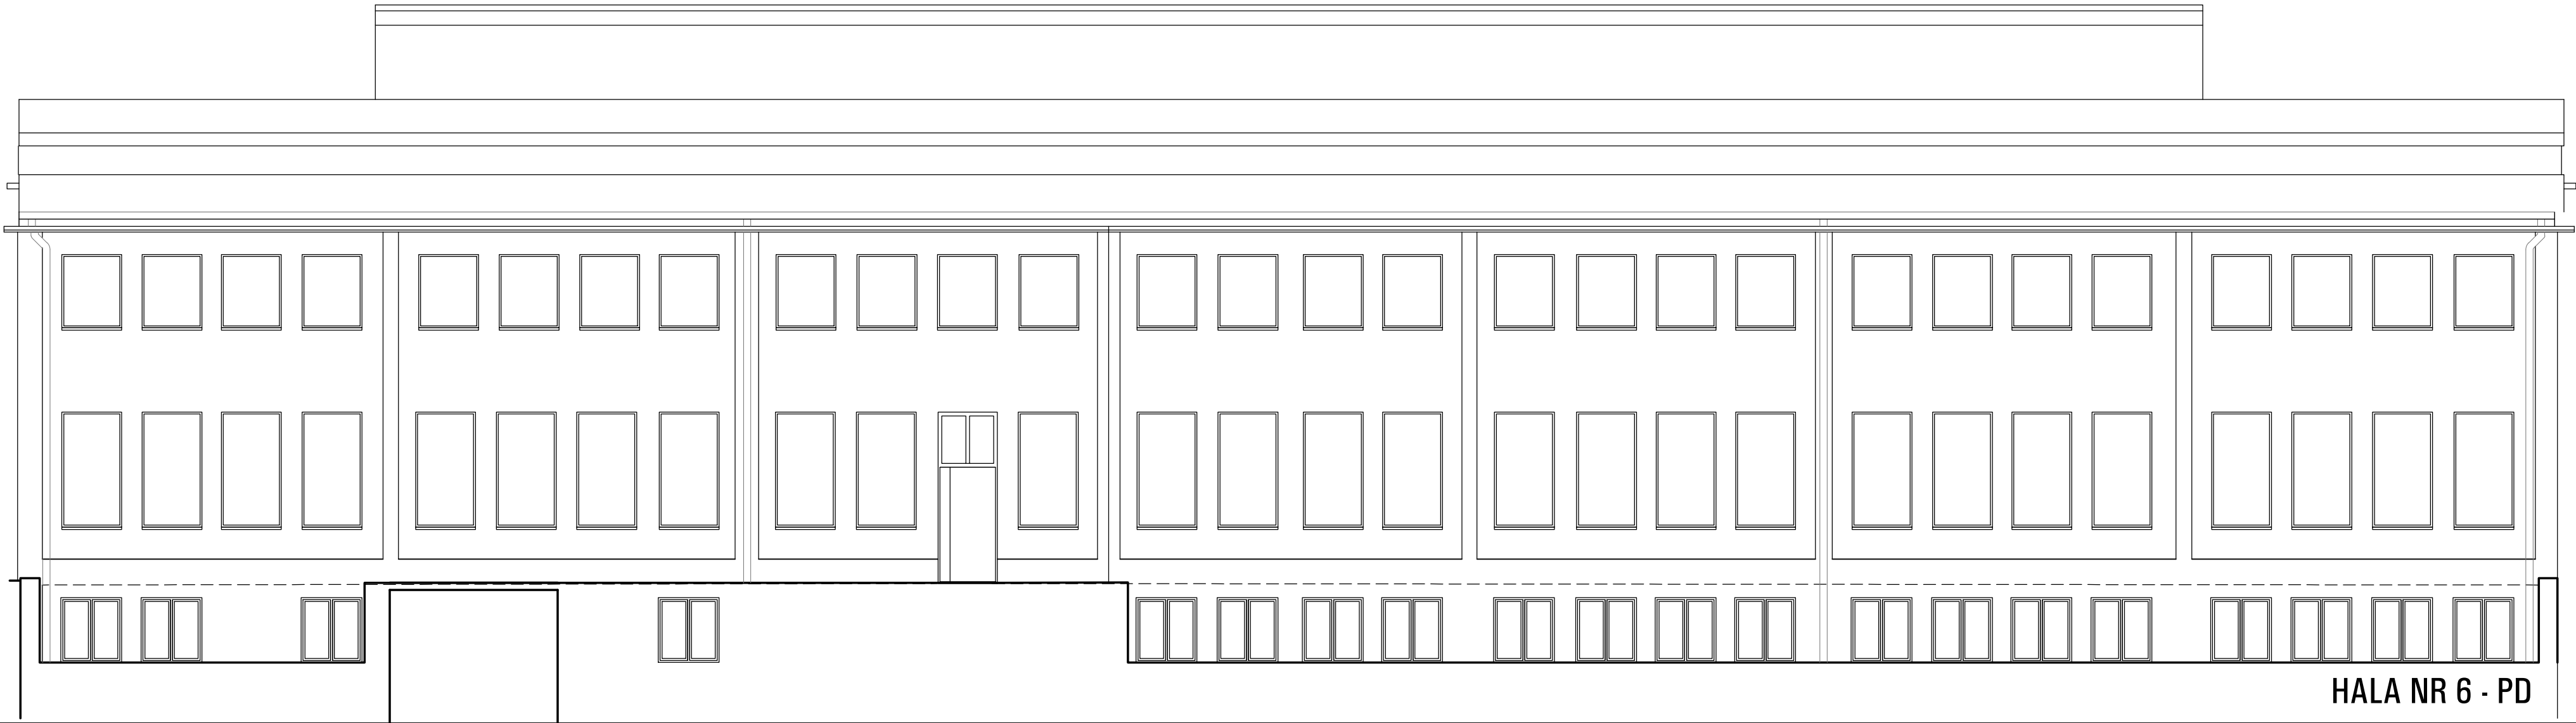

GŁÓWNY INSTYTUT GORNICWA W KATOWICACH		
40-166 KATOWICE, PL. GWARKOW 1		
320 - 258 16 31 36		
NIP 634-112-60-16		
TEMAT PROJEKTU		
INWENTARYZACJA HAL 6-8		AR-302
GŁÓWNEGO INSTYTUTU GORNICZEGO		REWIZJA
W KATOWICACH PRZY PL. GWARKOW 1		
ADRES		BRANŻA
PL.GWARKOW 1, 40-166 KATOWICE		ARCHITEKTURA
INWESTOR		FAZA
GŁÓWNY INSTYTUT GORNICWA		INWENTARYZACJA
40-166 KATOWICE, PL. GWARKOW 1		
TEMAT RYSUNKU	DATA	SKALA
ELEWACJE - POŁUDNIOWA I POŁNOĆNA	03.2014	1:100
PROJEKTANT		
mgr in .arch.M.STRANSKA-STANEK nr upr.98/169		