



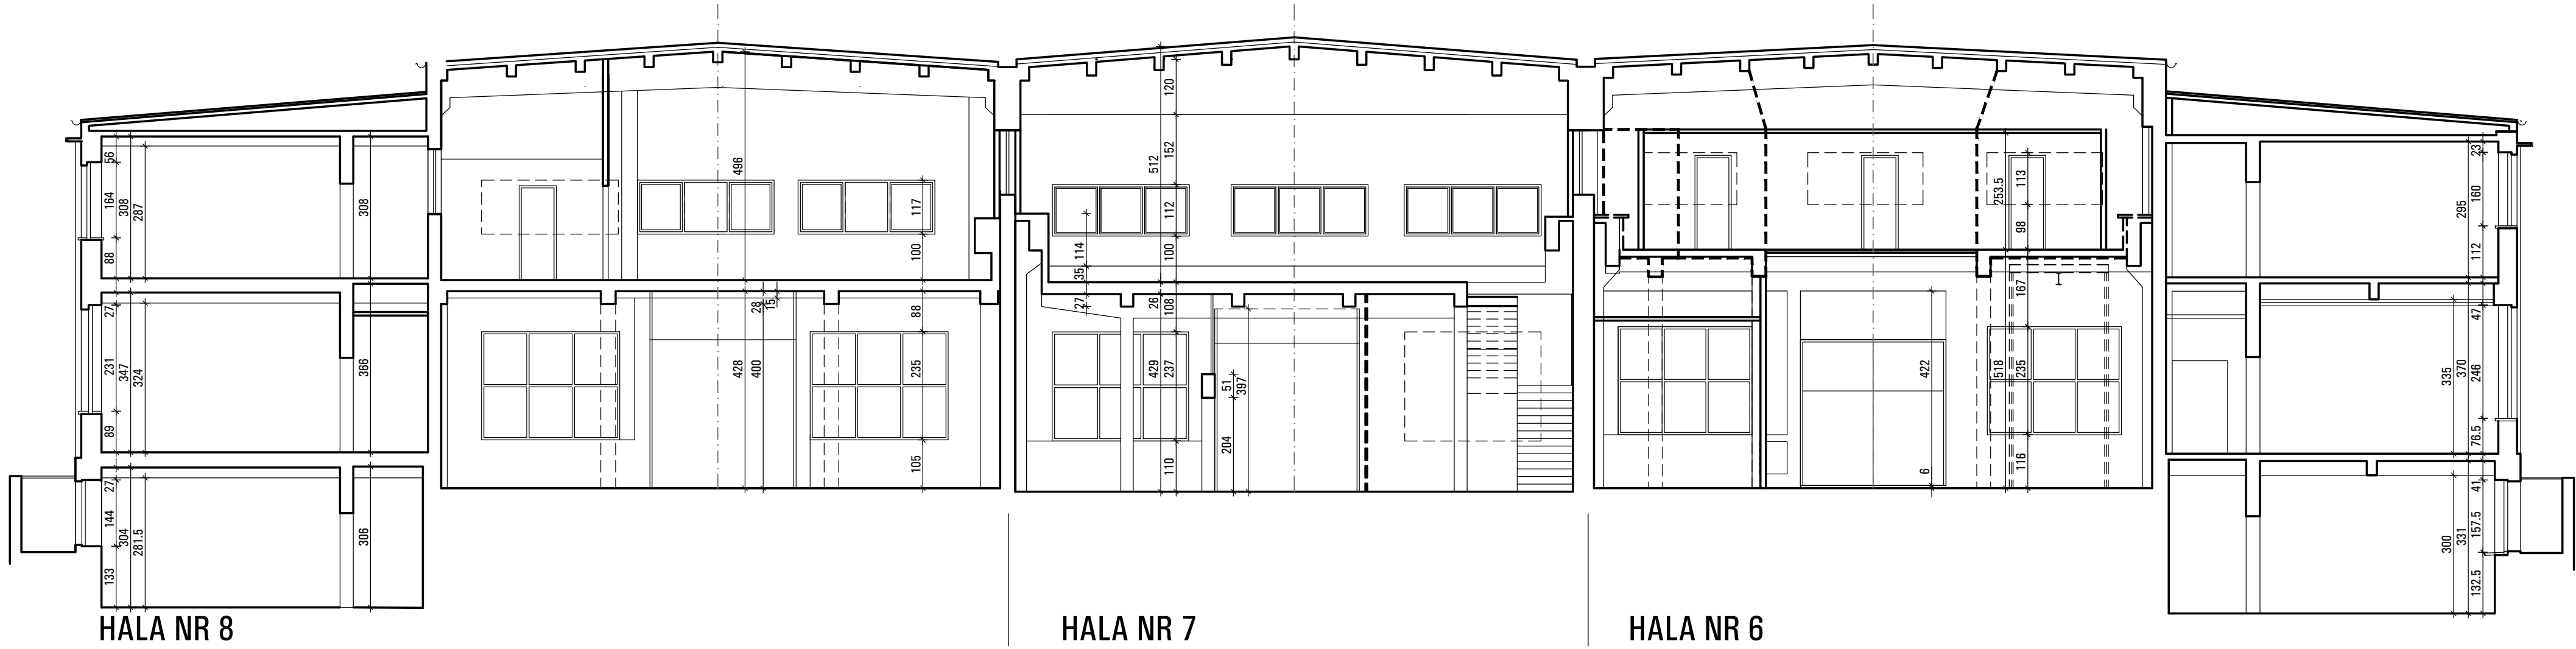

PRZĘKROJ 2-2

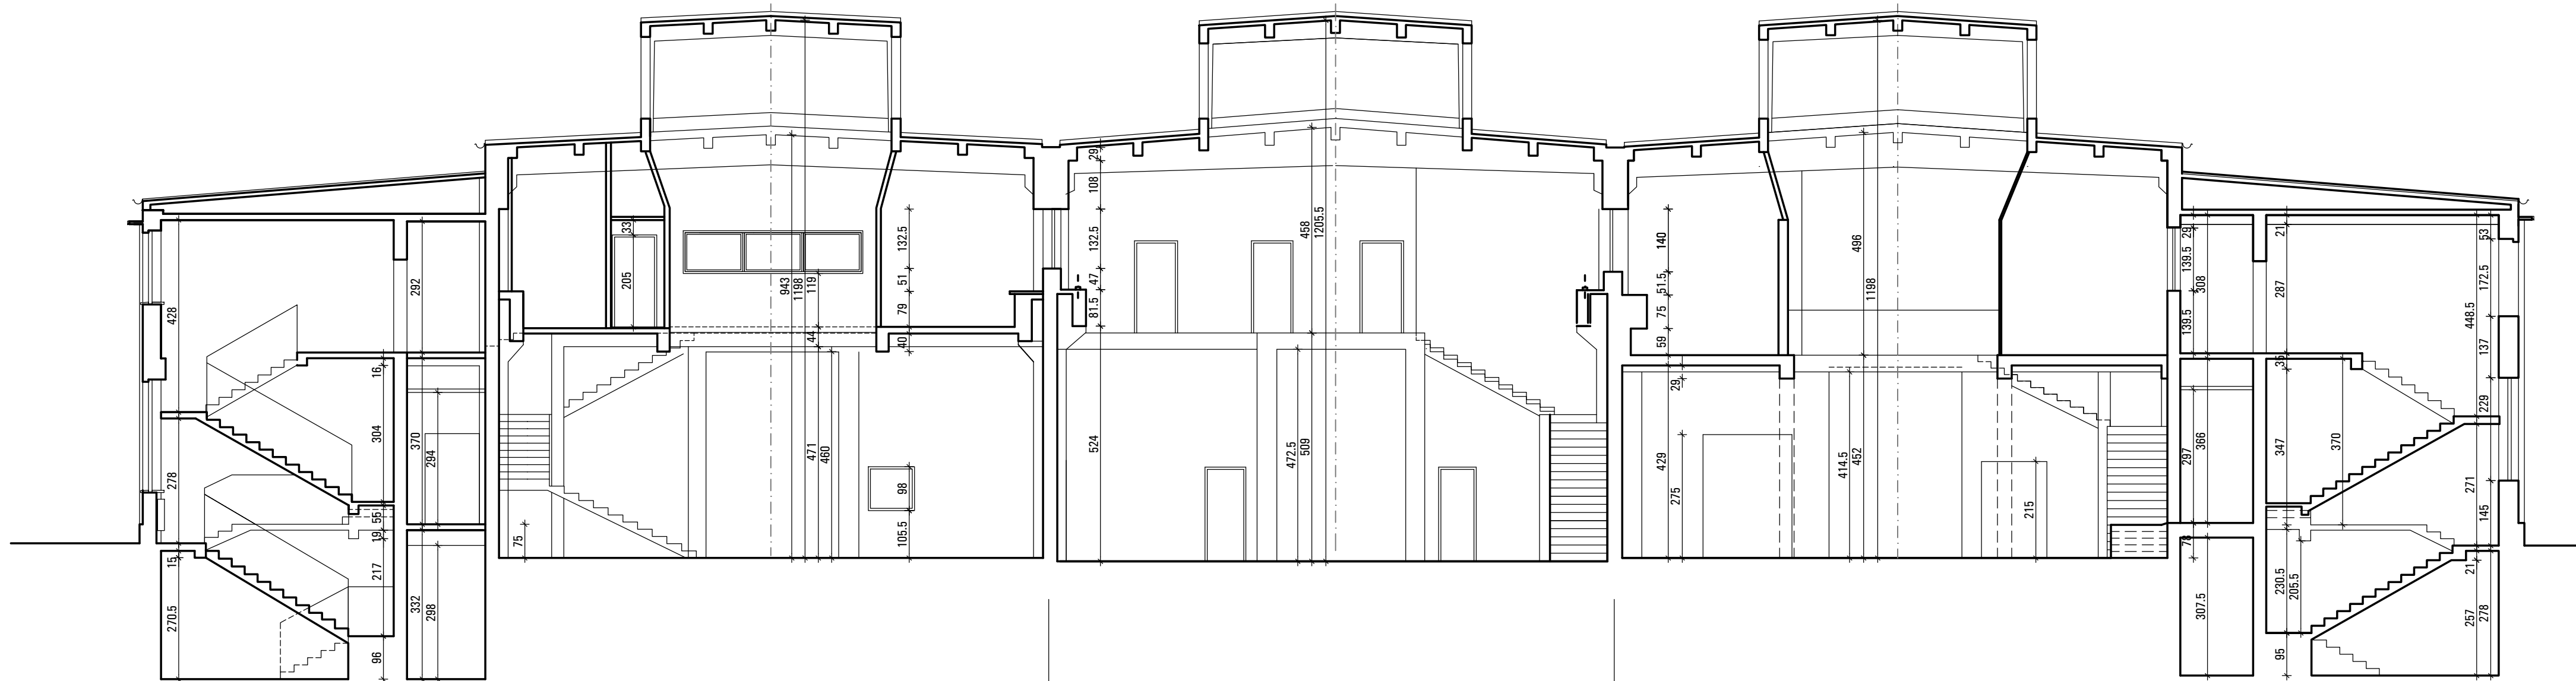

PRZĘKROJ 1-1

GŁÓWNY INSTYTUT GÓRNICZWA W KATOWICACH			
40-166 KATOWICE, PL. GWARKÓW 1			
TEL. 206 10 31 26			
FAX 206 12 58 18			
WWW.GIG.KATOWICE.PL			
TEMAT PROJEKTU			
INWENTARYZACJA HAL 6-8		AR-201	
GŁÓWNEGO INSTYTUTU GÓRNICZEGO		REWIZJA	
W KATOWICACH PRZY PL. GWARKÓW 1		BRANŻA	
ADRES		ARCHITEKTURA	
PL. GWARKÓW 1, 40-166 KATOWICE		SALA	
WYKONANIE		INWENTARYZACJA	
GŁÓWNY INSTYTUT GÓRNICZWA		DATA	
40-166 KATOWICE, PL. GWARKÓW 1		SKALA	
TEMAT WYKONANIA		1:100	
PRZĘKROJ POPRZECZNY		PROJEKTANT	
mgr in .arch.M.STRANSKA-STANEK nr upr.98/169			