



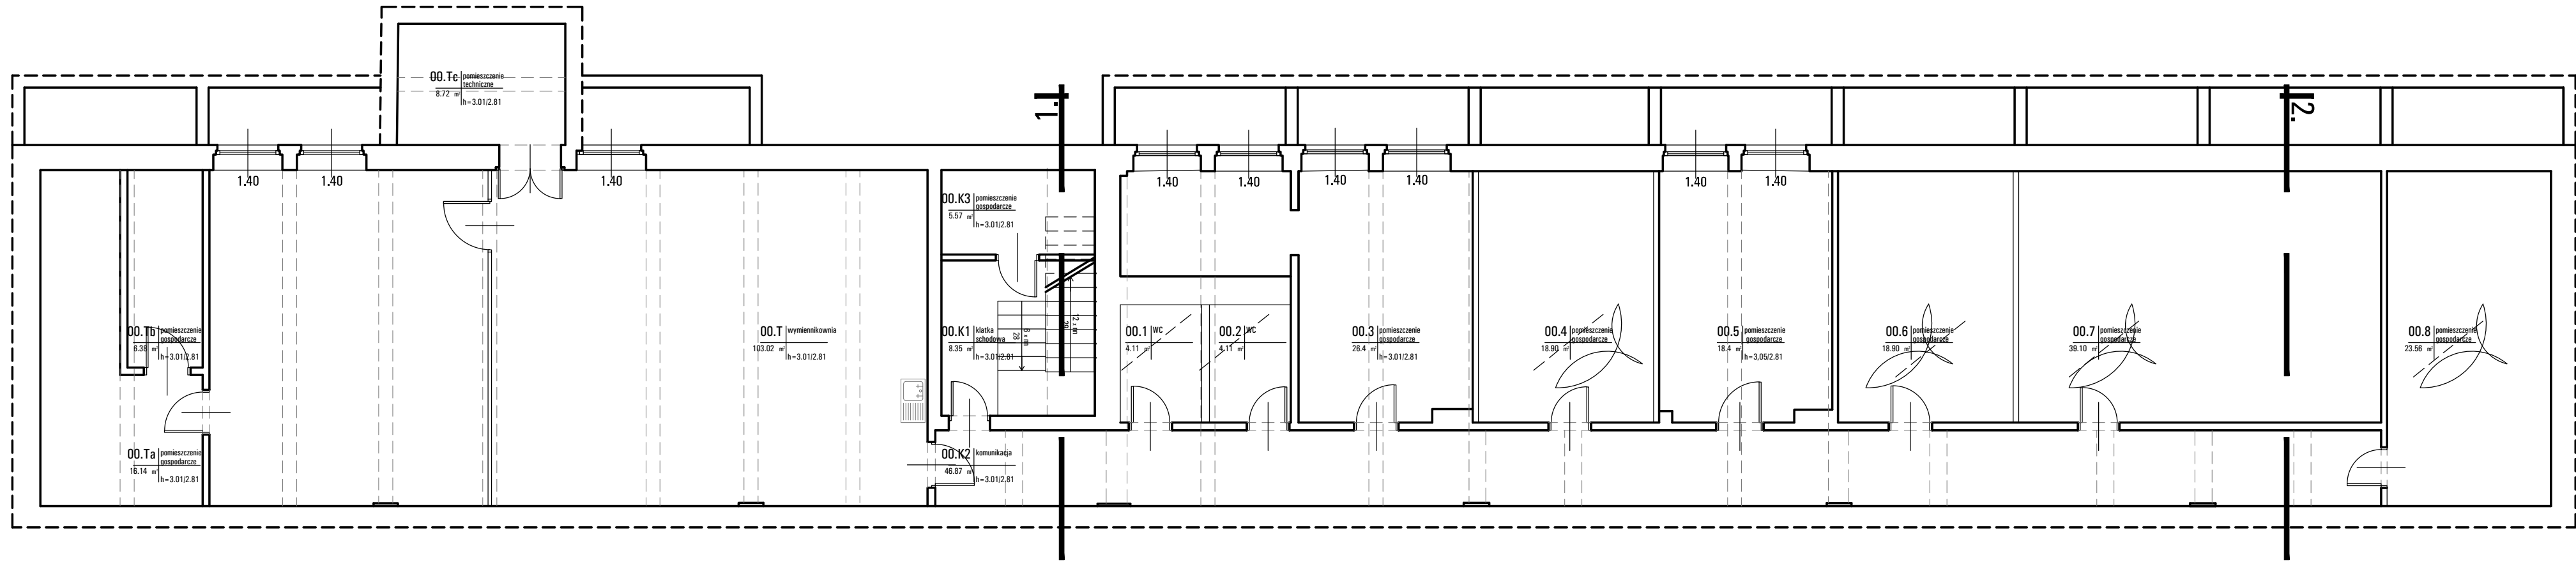


HALA NR 13

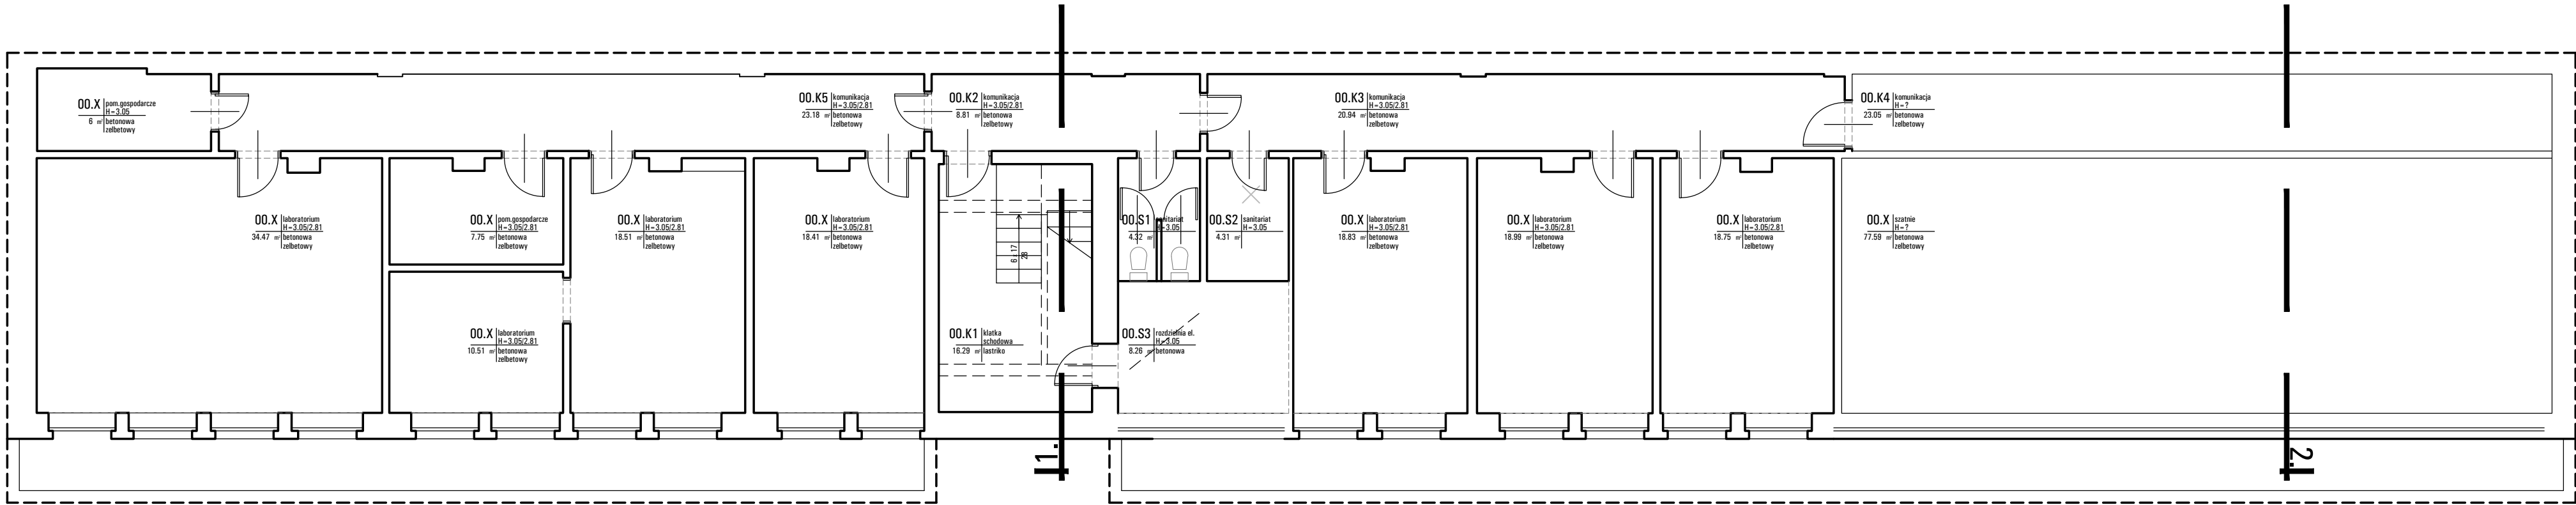


HALA NR 9

|                                                                                      |  |                |
|--------------------------------------------------------------------------------------|--|----------------|
| GŁÓWNY INSTYTUT GÓRNICZWA W KATOWICACH                                               |  |                |
| 40-106 KATOWICE, PL. GWARKOW 1                                                       |  |                |
| GID: 026.152.31.25                                                                   |  |                |
| MIP: 053.112.00.10                                                                   |  |                |
| TEMAT PROJEKTU                                                                       |  |                |
| INWENTARYZACJA HAL 6-8 GŁÓWNEGO INSTYTUTU GÓRNICZEGO W KATOWICACH PRZY PL. GWARKOW 1 |  | AR-100         |
| ADRES                                                                                |  | BRANŻA         |
| PL.GWARKOW 1, 40-106 KATOWICE                                                        |  | ARCHITEKTURA   |
| INWESTOR                                                                             |  | NAZWA          |
| GŁÓWNY INSTYTUT GÓRNICZWA 40-106 KATOWICE, PL. GWARKOW 1                             |  | INWENTARYZACJA |
| TEMAT PRZEBUDOWY                                                                     |  | DATA           |
| RZUT PIWNICY                                                                         |  | 03.2014        |
| SKALA                                                                                |  | 1:100          |
| PROJEKTANT                                                                           |  |                |
| mgr inż.arch.M.STRANSKA-STANEK nr upr.98/169                                         |  |                |

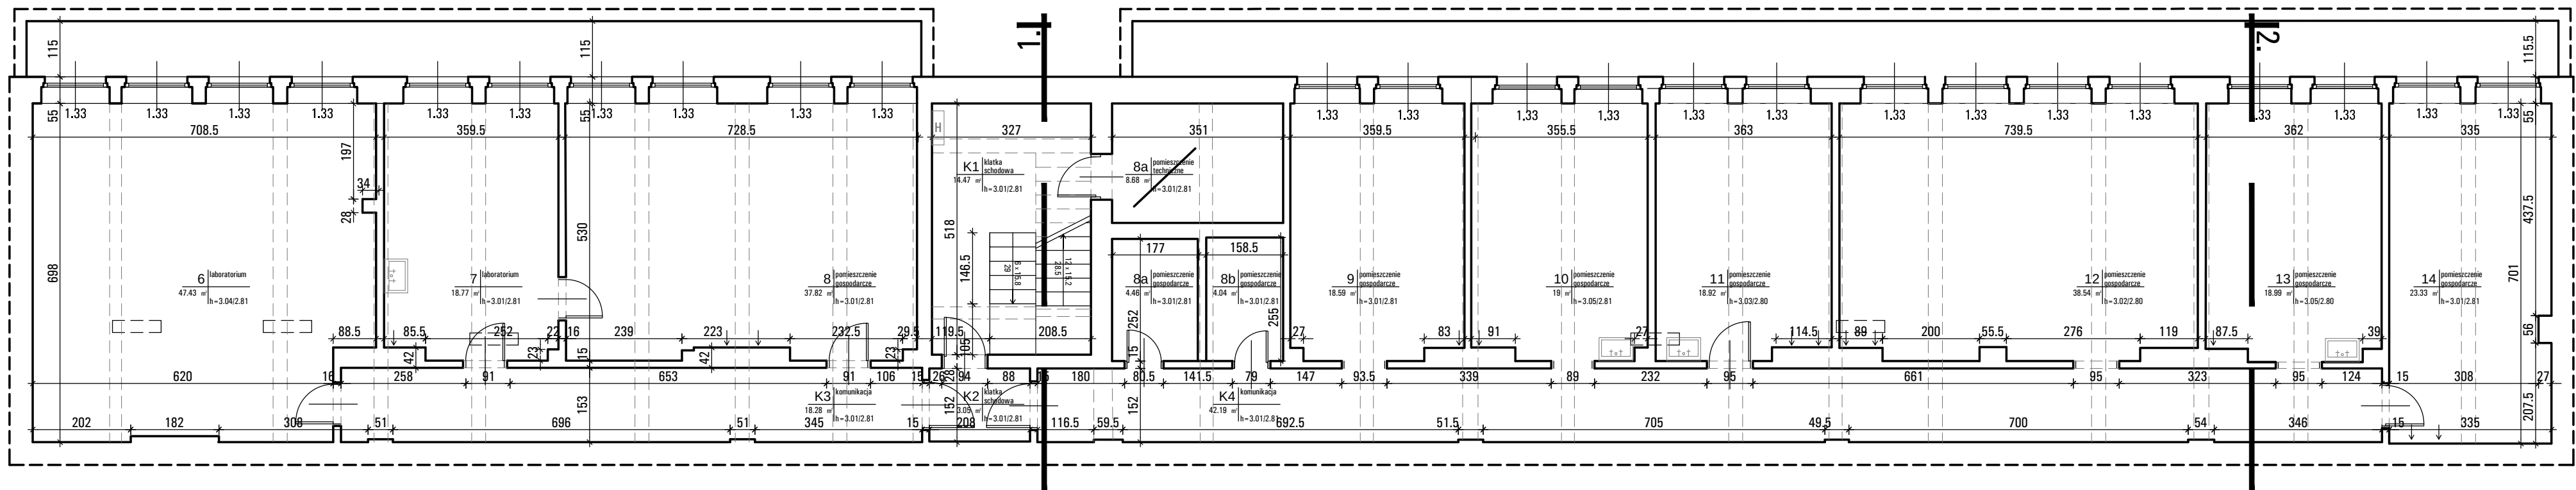

HALA NR 8

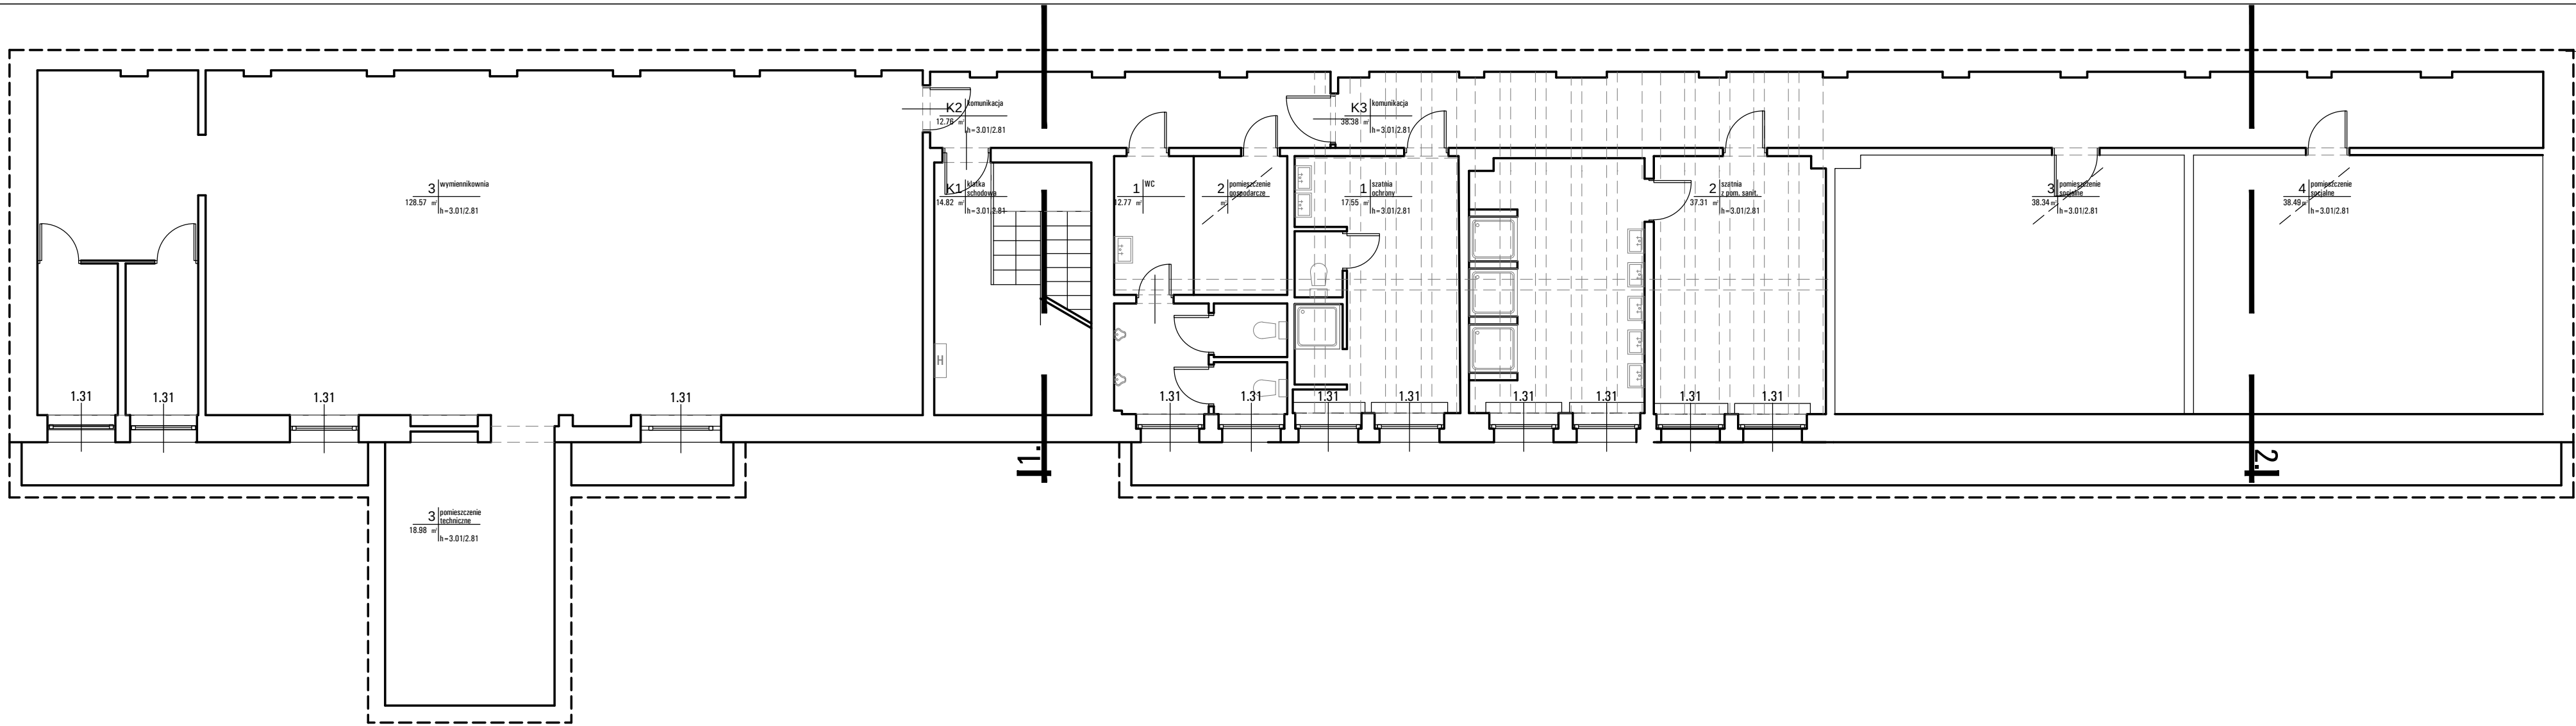

HALA NR 6

|                                                                                      |  |                |
|--------------------------------------------------------------------------------------|--|----------------|
| GŁÓWNY INSTYTUT GÓRNICZWA W KATOWICACH                                               |  |                |
| 40-106 KATOWICE, PL. GWARKOW 1                                                       |  |                |
| GID: 026.152.31.25                                                                   |  |                |
| MIP: 053.112.00.10                                                                   |  |                |
| TEMAT PROJEKTU                                                                       |  |                |
| INWENTARYZACJA HAL 6-8 GŁÓWNEGO INSTYTUTU GÓRNICZEGO W KATOWICACH PRZY PL. GWARKOW 1 |  | AR-100         |
| ADRES                                                                                |  | BRANŻA         |
| PL.GWARKOW 1, 40-106 KATOWICE                                                        |  | ARCHITEKTURA   |
| INWESTOR                                                                             |  | NAZWA          |
| GŁÓWNY INSTYTUT GÓRNICZWA 40-106 KATOWICE, PL. GWARKOW 1                             |  | INWENTARYZACJA |
| TEMAT PRZEBUDOWY                                                                     |  | DATA           |
| RZUT PIWNICY                                                                         |  | 03.2014        |
| SKALA                                                                                |  | 1:100          |
| PROJEKTANT                                                                           |  |                |
| mgr inż.arch.M.STRANSKA-STANEK nr upr.98/169                                         |  |                |