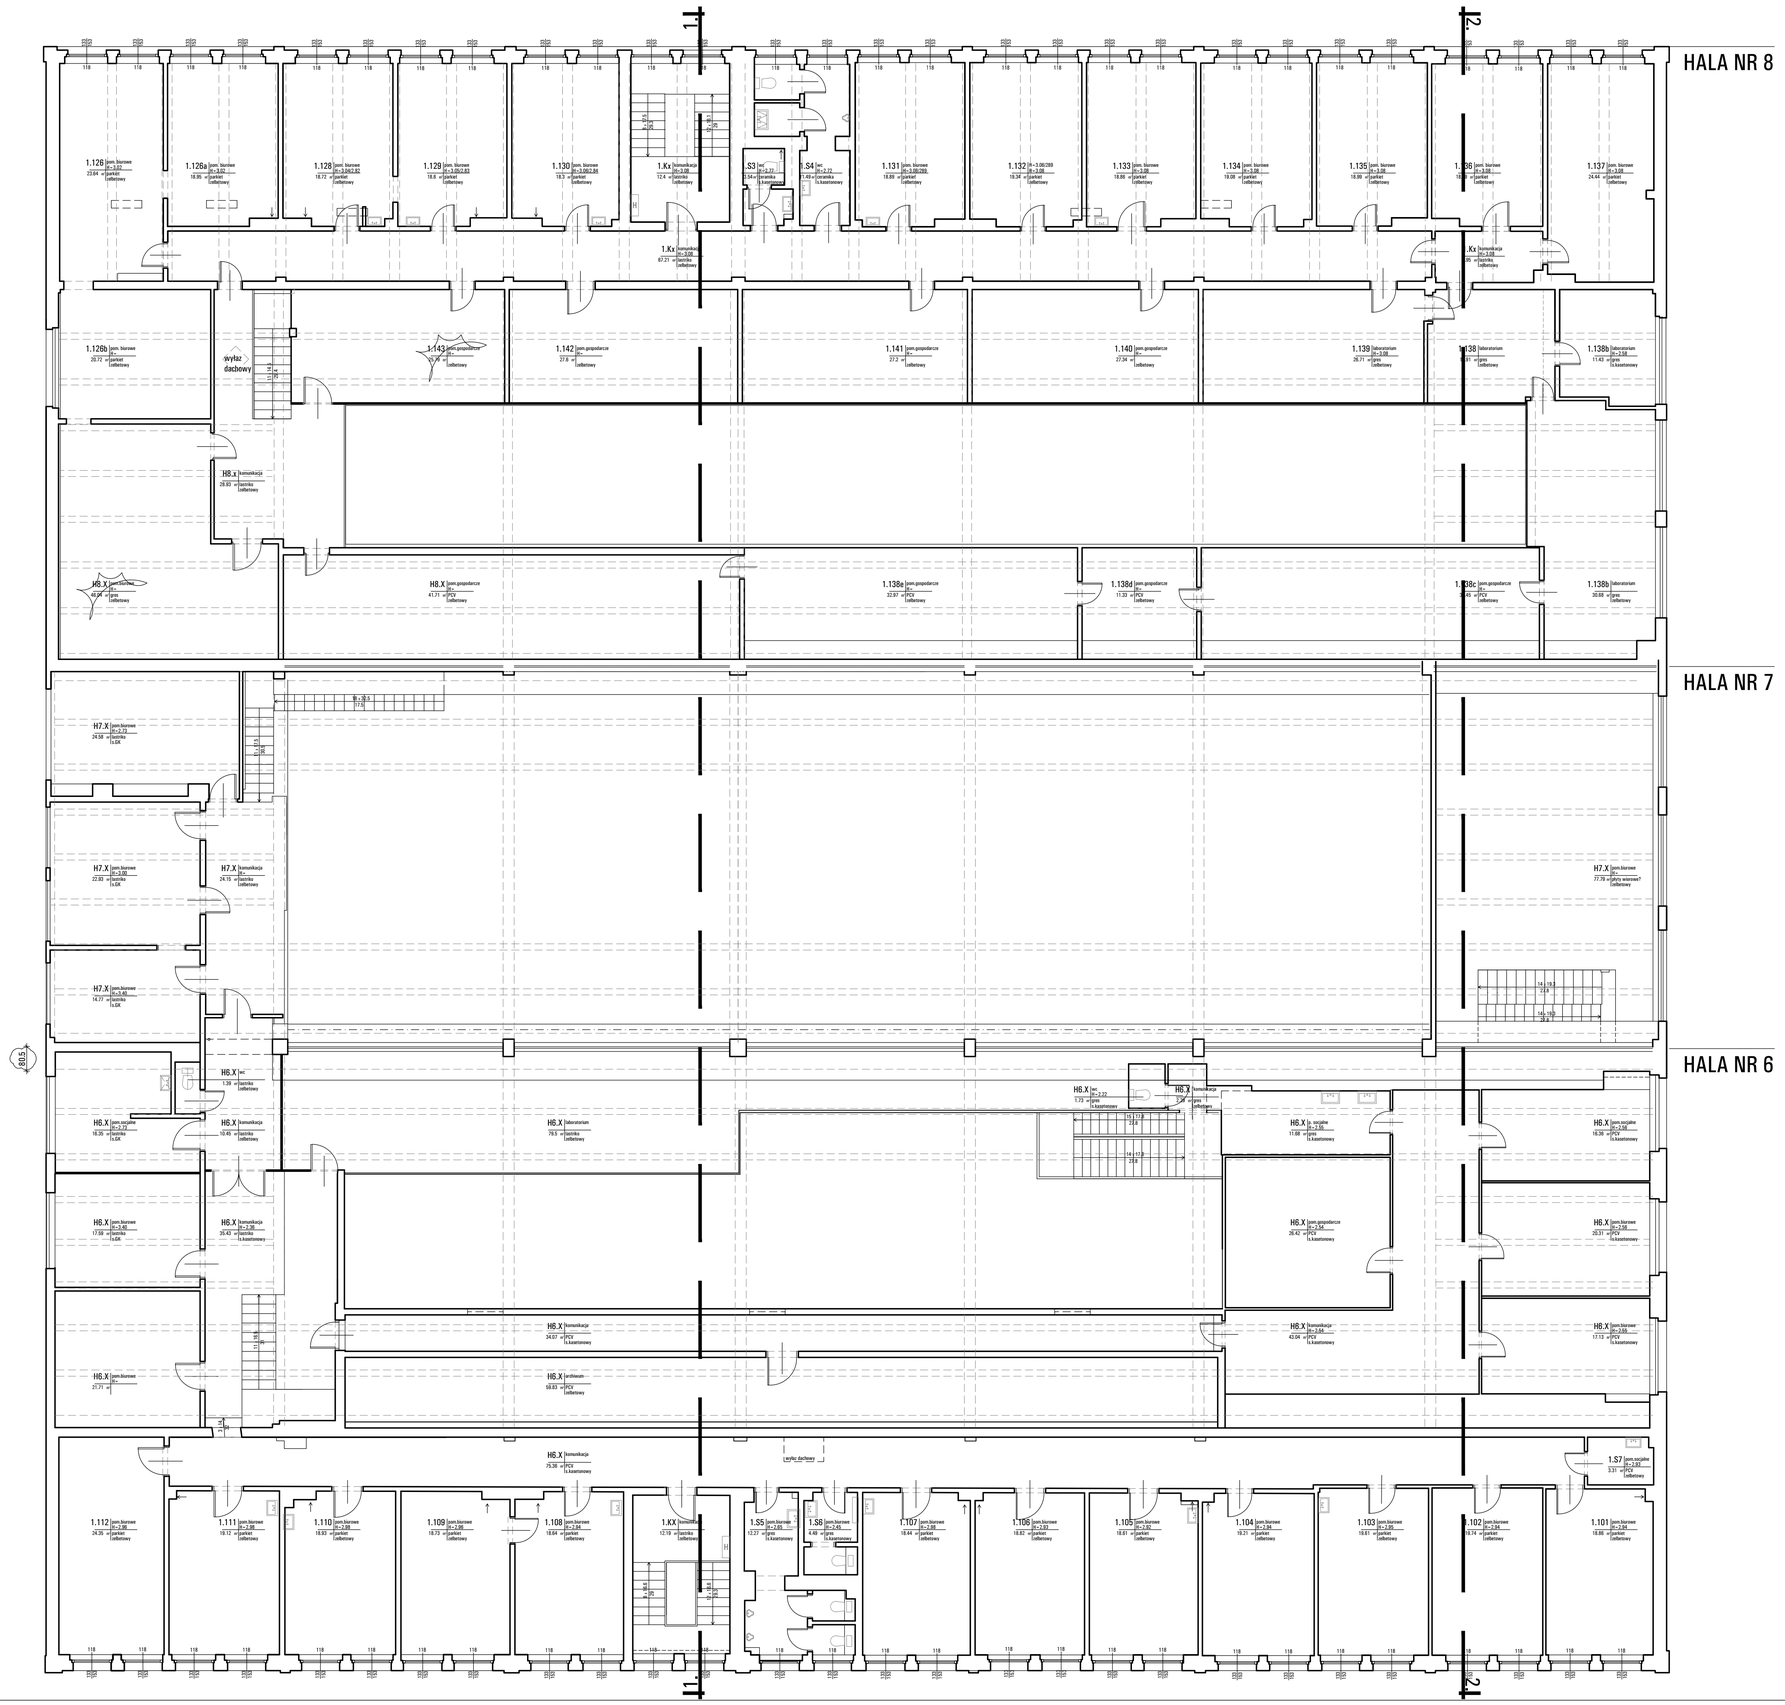

GŁOWNY INSTYTUT GORNICTWA W KATOWICACH
40-166 KATOWICE , PL. GWARKÓW 1
(32) - 259-18-31 39; gig@gig.eu
NIP 634-112-90-18 http://www.gig.eu

TEMAT PROJEKTU
INWENTARYZACJA HAL 6-8,
GŁOWNEGO INSTYTUTU GORNICZEGO
W KATOWICACH PRZY PL. GWARKÓW 1

REWIZJA: AR-102

ADRES: PL.GWARKOW 1, 40-166 KATOWICE

BRANŻA: ARCHITEKTURA

INWESTOR: GŁÓWNY INSTYTUT GORNICTWA
40-166 KATOWICE, PL. GWARKÓW 1

FAZA: INWENTARYZACJA

TEMAT RYSUNKU: RZUT PIETRA

DATA: 03.2014

SKALA: 1:100

PROJEKTANT
mgr inz.arch.M.STRANSKA-STANEK nr upr.98/169