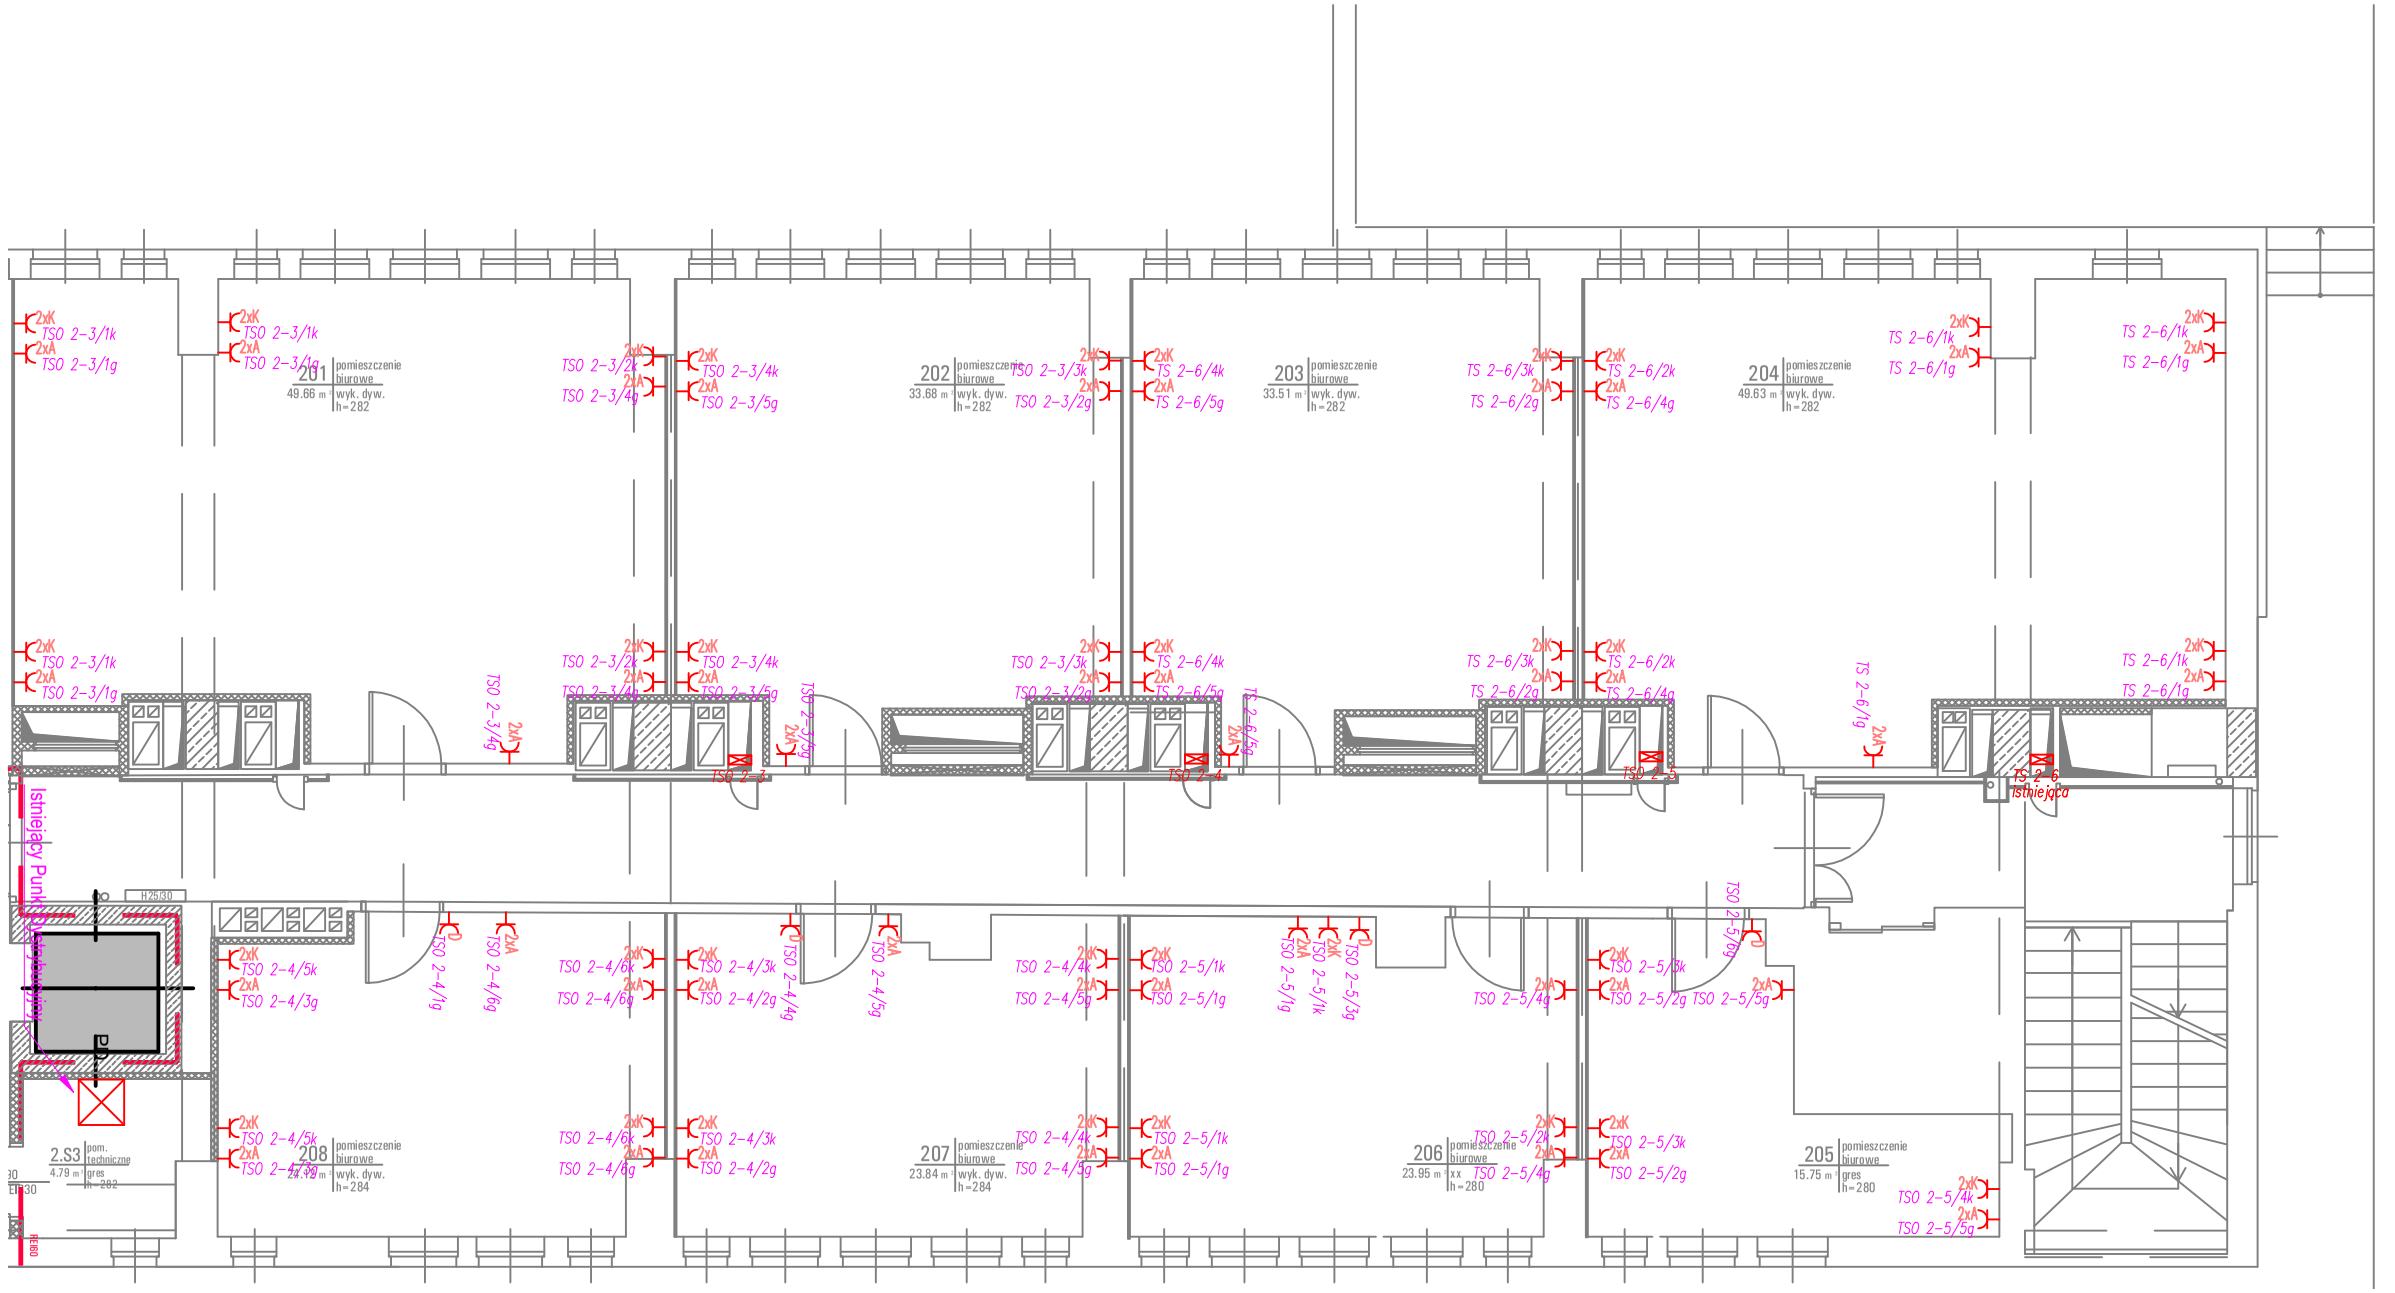

UWAGA: należy odtworzyć uszczelnienia ogniochronne przy przejściach przez ściany odporności ogniowej, wyjścia z szachtów masą HILTI-CP 673

Oznaczenia:

A	Gniazdo wtyczkowe, w pojedynczej ramce, podtynkowe 16 A; 250 V; IP20, montaż na 0,3m
2xA	Gniazdo wtyczkowe, w podwójnej ramce, podtynkowe 16 A; 250 V; IP20, montaż na 0,3m
B	Gniazdo wtyczkowe, w pojedynczej ramce, podtynkowe 16 A; 250 V; IP20, montaż na 1,2m
2xK	Gniazdo wtyczkowe DATA, w podwójnej ramce, podtynkowe 16 A; 250 V; IP20, montaż na 0,3m
2xK1	Gniazdo wtyczkowe DATA, w podwójnej ramce, podtynkowe 16 A; 250 V; IP20, montaż na 0,5m
D	Gniazdo wtyczkowe, pojedyncze, natynkowe 16 A; 250 V; IP20, montaż na 2,9m – zasilenie klimatyzacji
E	Gniazdo wtyczkowe, w pojedynczej ramce, podtynkowe 16 A; 250 V; IP44, montaż na 1,4m
T	Gniazdo wtyczkowe, w pojedynczej ramce, podtynkowe 16 A; 250 V; IP44, montaż pod blatem/gniazdo do termy
	Wypust kablowy 1fazowy
	Wypust kablowy 3fazowy
	Gniazda 2xA, 2xK, 2xRJ45 montować w jednej wspólnej ramce Gniazda 2xK, 2xRJ45 montować w jednej wspólnej ramce

Jednostka projektowa:
Pracowania Projektów Wielobranżowych sp. z o.o. 36-204 Dydnia, Dydnia 133
P.P.W. sp. z o.o.

Nazwa i adres inwestycji:
Wykonanie projektów elektrycznych i instalacji sanitarnych dla modernizacji pomieszczeń Pawilonu I GIG Katowice

Zamawiający:
Główny Instytut Górnictwa, Plac Gwarków 1, 40-166 Katowice

Tytuł rysunku:
Rzut 2 piętra - plan instalacji gniazd wtyczkowych

Branża: INSTALACJE ELEKTRYCZNE

Stadium: **PROJEKT WYKONAWCZY**

Funkcja	*Nazwisko*	*Specjalność*	*Nr. upr.*	*Podpis*
Projektant	mgr inż. Krzysztof Raźniewski	Elektryczna	SLK/4700/PWOE/13	
Opracowujący	-			
Sprawdzający	mgr inż. Szymon Paruch	Elektryczna	SLK/4930/POOE/13	

Data:	Numer rysunku:	Format:	Skala:	Ark.:	Rew.:
18.12.2020	IE-102	297x420	1:100		00