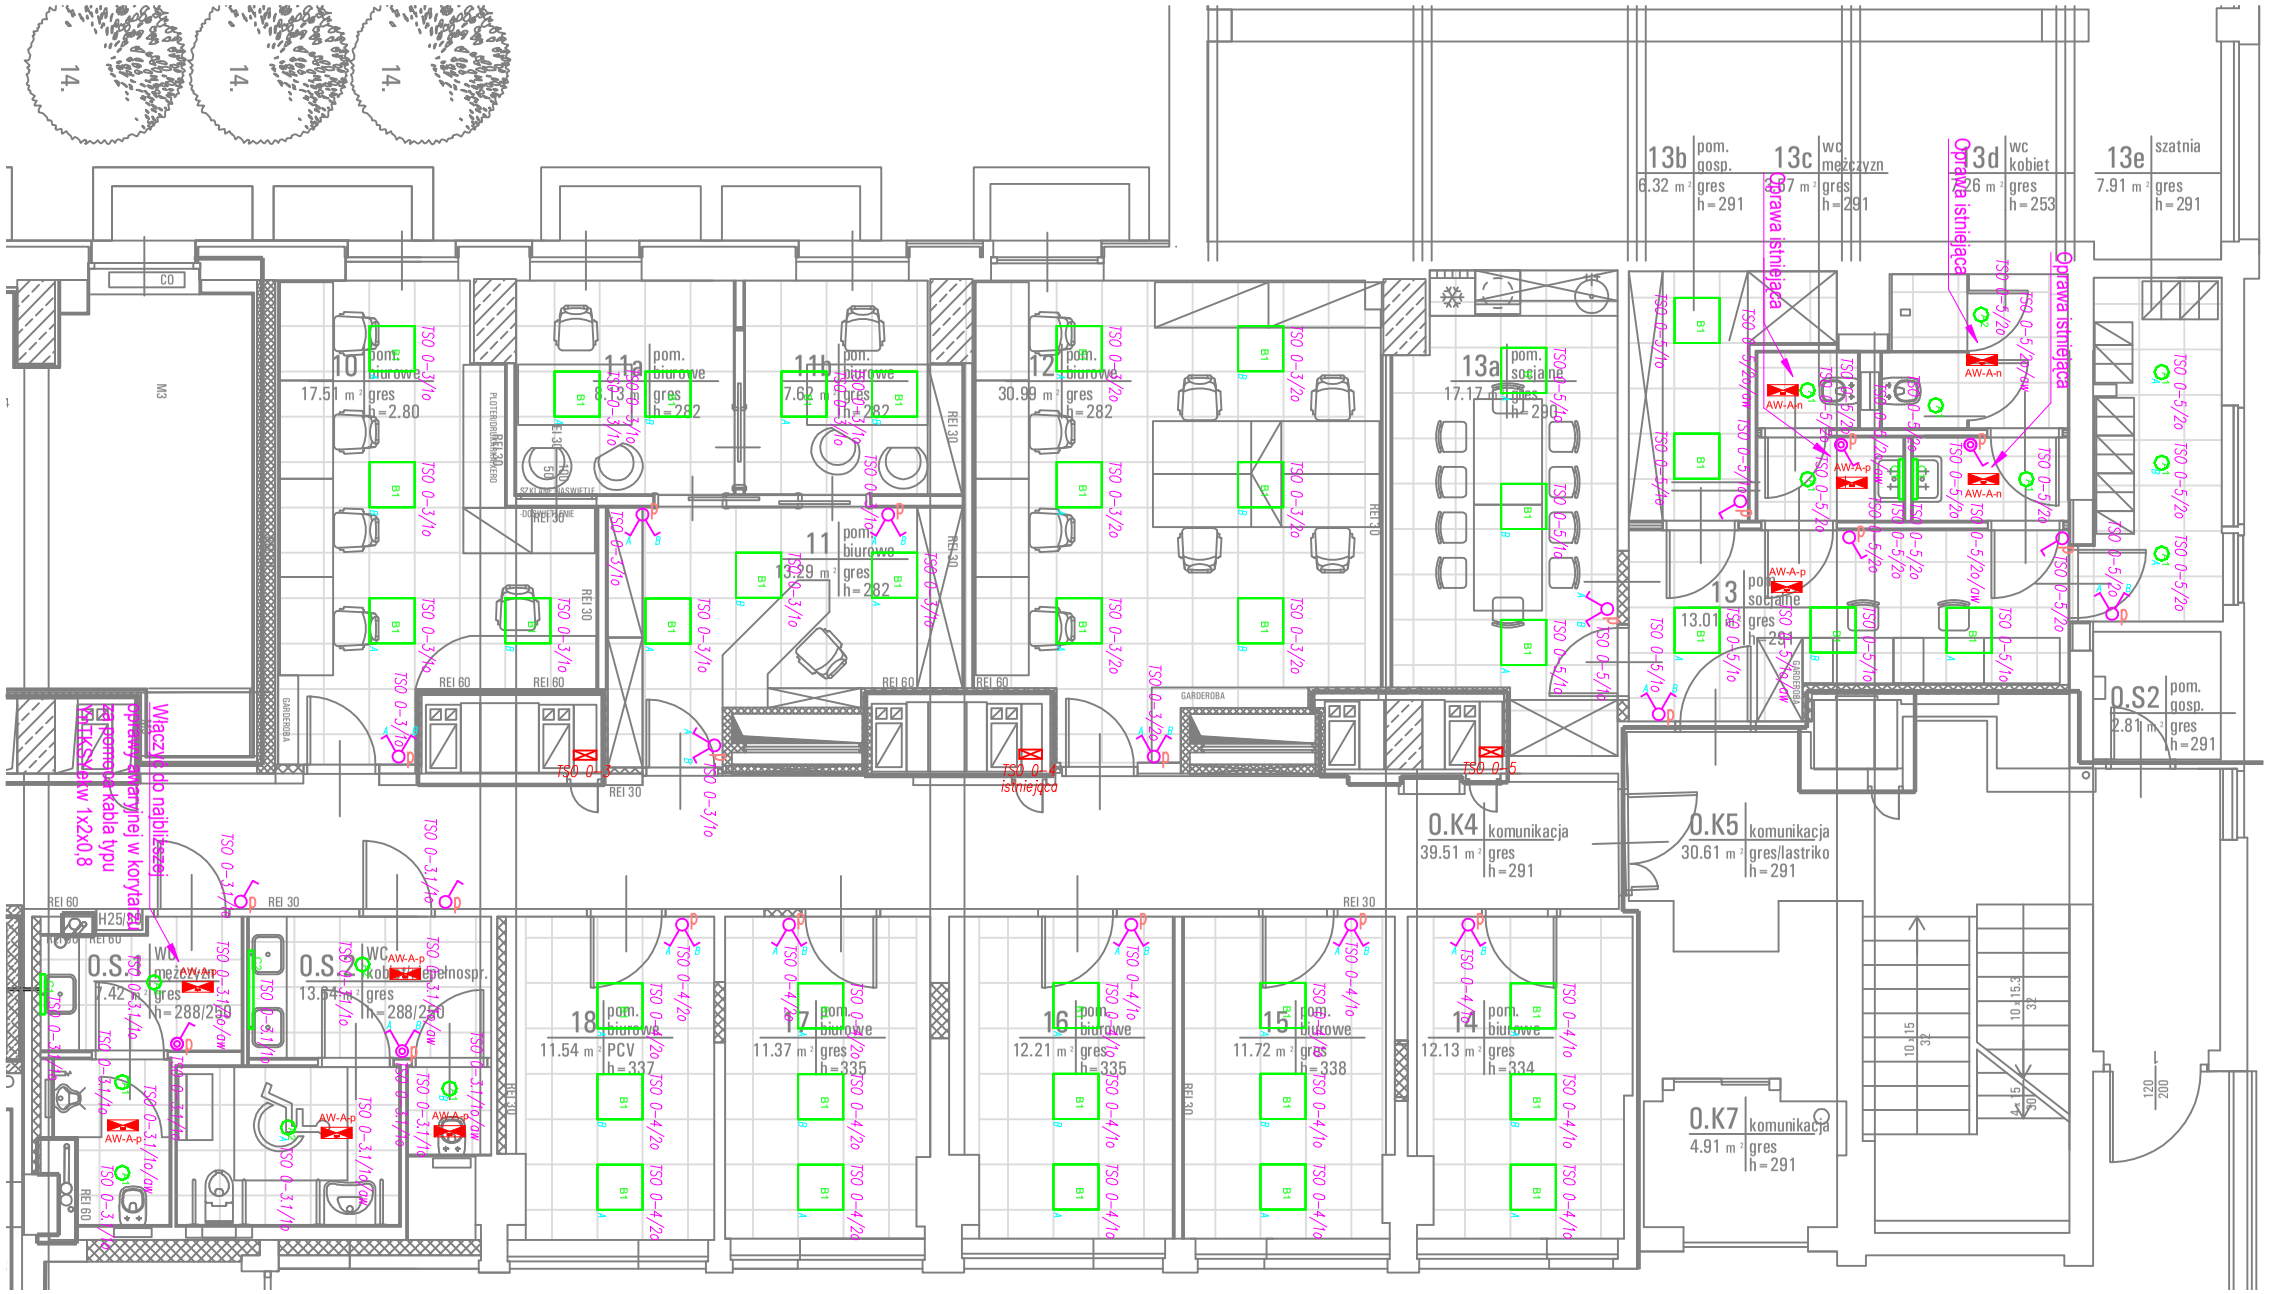

UWAGA: Moduły bateryjny opraw awaryjnych AW-A-p należy przymocować do stropu.

Oznaczenia:

p	Łącznik oświetleniowy, pojedynczy, w ramce, podtynkowy 10 A; 230 V; IP20, montaż na 1,2m
p	Łącznik oświetleniowy, pojedynczy, w ramce, podtynkowy 10 A; 230 V; IP44, montaż na 1,4m
p	Łącznik oświetleniowy, świecznikowy, w ramce, podtynkowy 10 A; 230 V; IP20, montaż na 1,2m
p	Łącznik oświetleniowy, świecznikowy, w ramce, podtynkowy 10 A; 230 V; IP20, montaż na 1,2m

LEGENDA:

A1	Oprawa oświetleniowa LED typu downlight montowana w sufit GK 840 1600lm OPAL 16W IP44
A2	Oprawa oświetleniowa LED typu downlight montowana w sufit GK 840 2500lm OPAL 24W IP44
B1	Oprawa oświetleniowa LED 600x600 montowana w sufit GK 840 4100lm optyka 1 CLEAR 31W
C1	Oprawa oświetleniowa LED typu kinkiet 840 900-1500lm 6-12W IP44
C2	Oprawa oświetleniowa LED typu kinkiet 840 1600-3000lm 12-24W IP44
AW-A-n	Oprawa awaryjna LED 1x3W (tylko praca awaryjna), w wersji AREA, montaż nastropowy Oprawa awaryjna włączona do istniejącego centralnego monitoringu, centralka w pom portiernii
AW-A-p	Oprawa awaryjnaLED 1x3W (tylko praca awaryjna), w wersji AREA, montaż podstropowy Oprawa awaryjna włączona do istniejącego centralnego monitoringu, centralka w pom portiernii

Jednostka projektowa:
Pracowania Projektów Wielobranżowych sp. z o.o. 36-204 Dydnia, Dydnia 133
P.P.W. sp. z o.o.

Nazwa i adres inwestycji:
Wykonanie projektów elektrycznych i instalacji sanitarnych dla modernizacji pomieszczeń Pawilonu I GIG Katowice

Zamawiający:
Główny Instytut Górnictwa, Plac Gwarków 1, 40-166 Katowice

Tytuł rysunku:
Rzut parteru - plan instalacji oświetlenia

Branża: INSTALACJE ELEKTRYCZNE

Stadium: **PROJEKT WYKONAWCZY**

Funkcja	*Nazwisko*	*Specjalność*	*Nr. upr.*	*Podpis*
Projektant	mgr inż. Krzysztof Raźniewski	Elektryczna	SLK/4700/PWOE/13	
Opracowujący	-			
Sprawdzający	mgr inż. Szymon Paruch	Elektryczna	SLK/4930/POOE/13	

Data:	Numer rysunku:	Format:	Skala:	Ark.:	Rew.:
18.12.2020	IE-201	297x420	1:100		00