


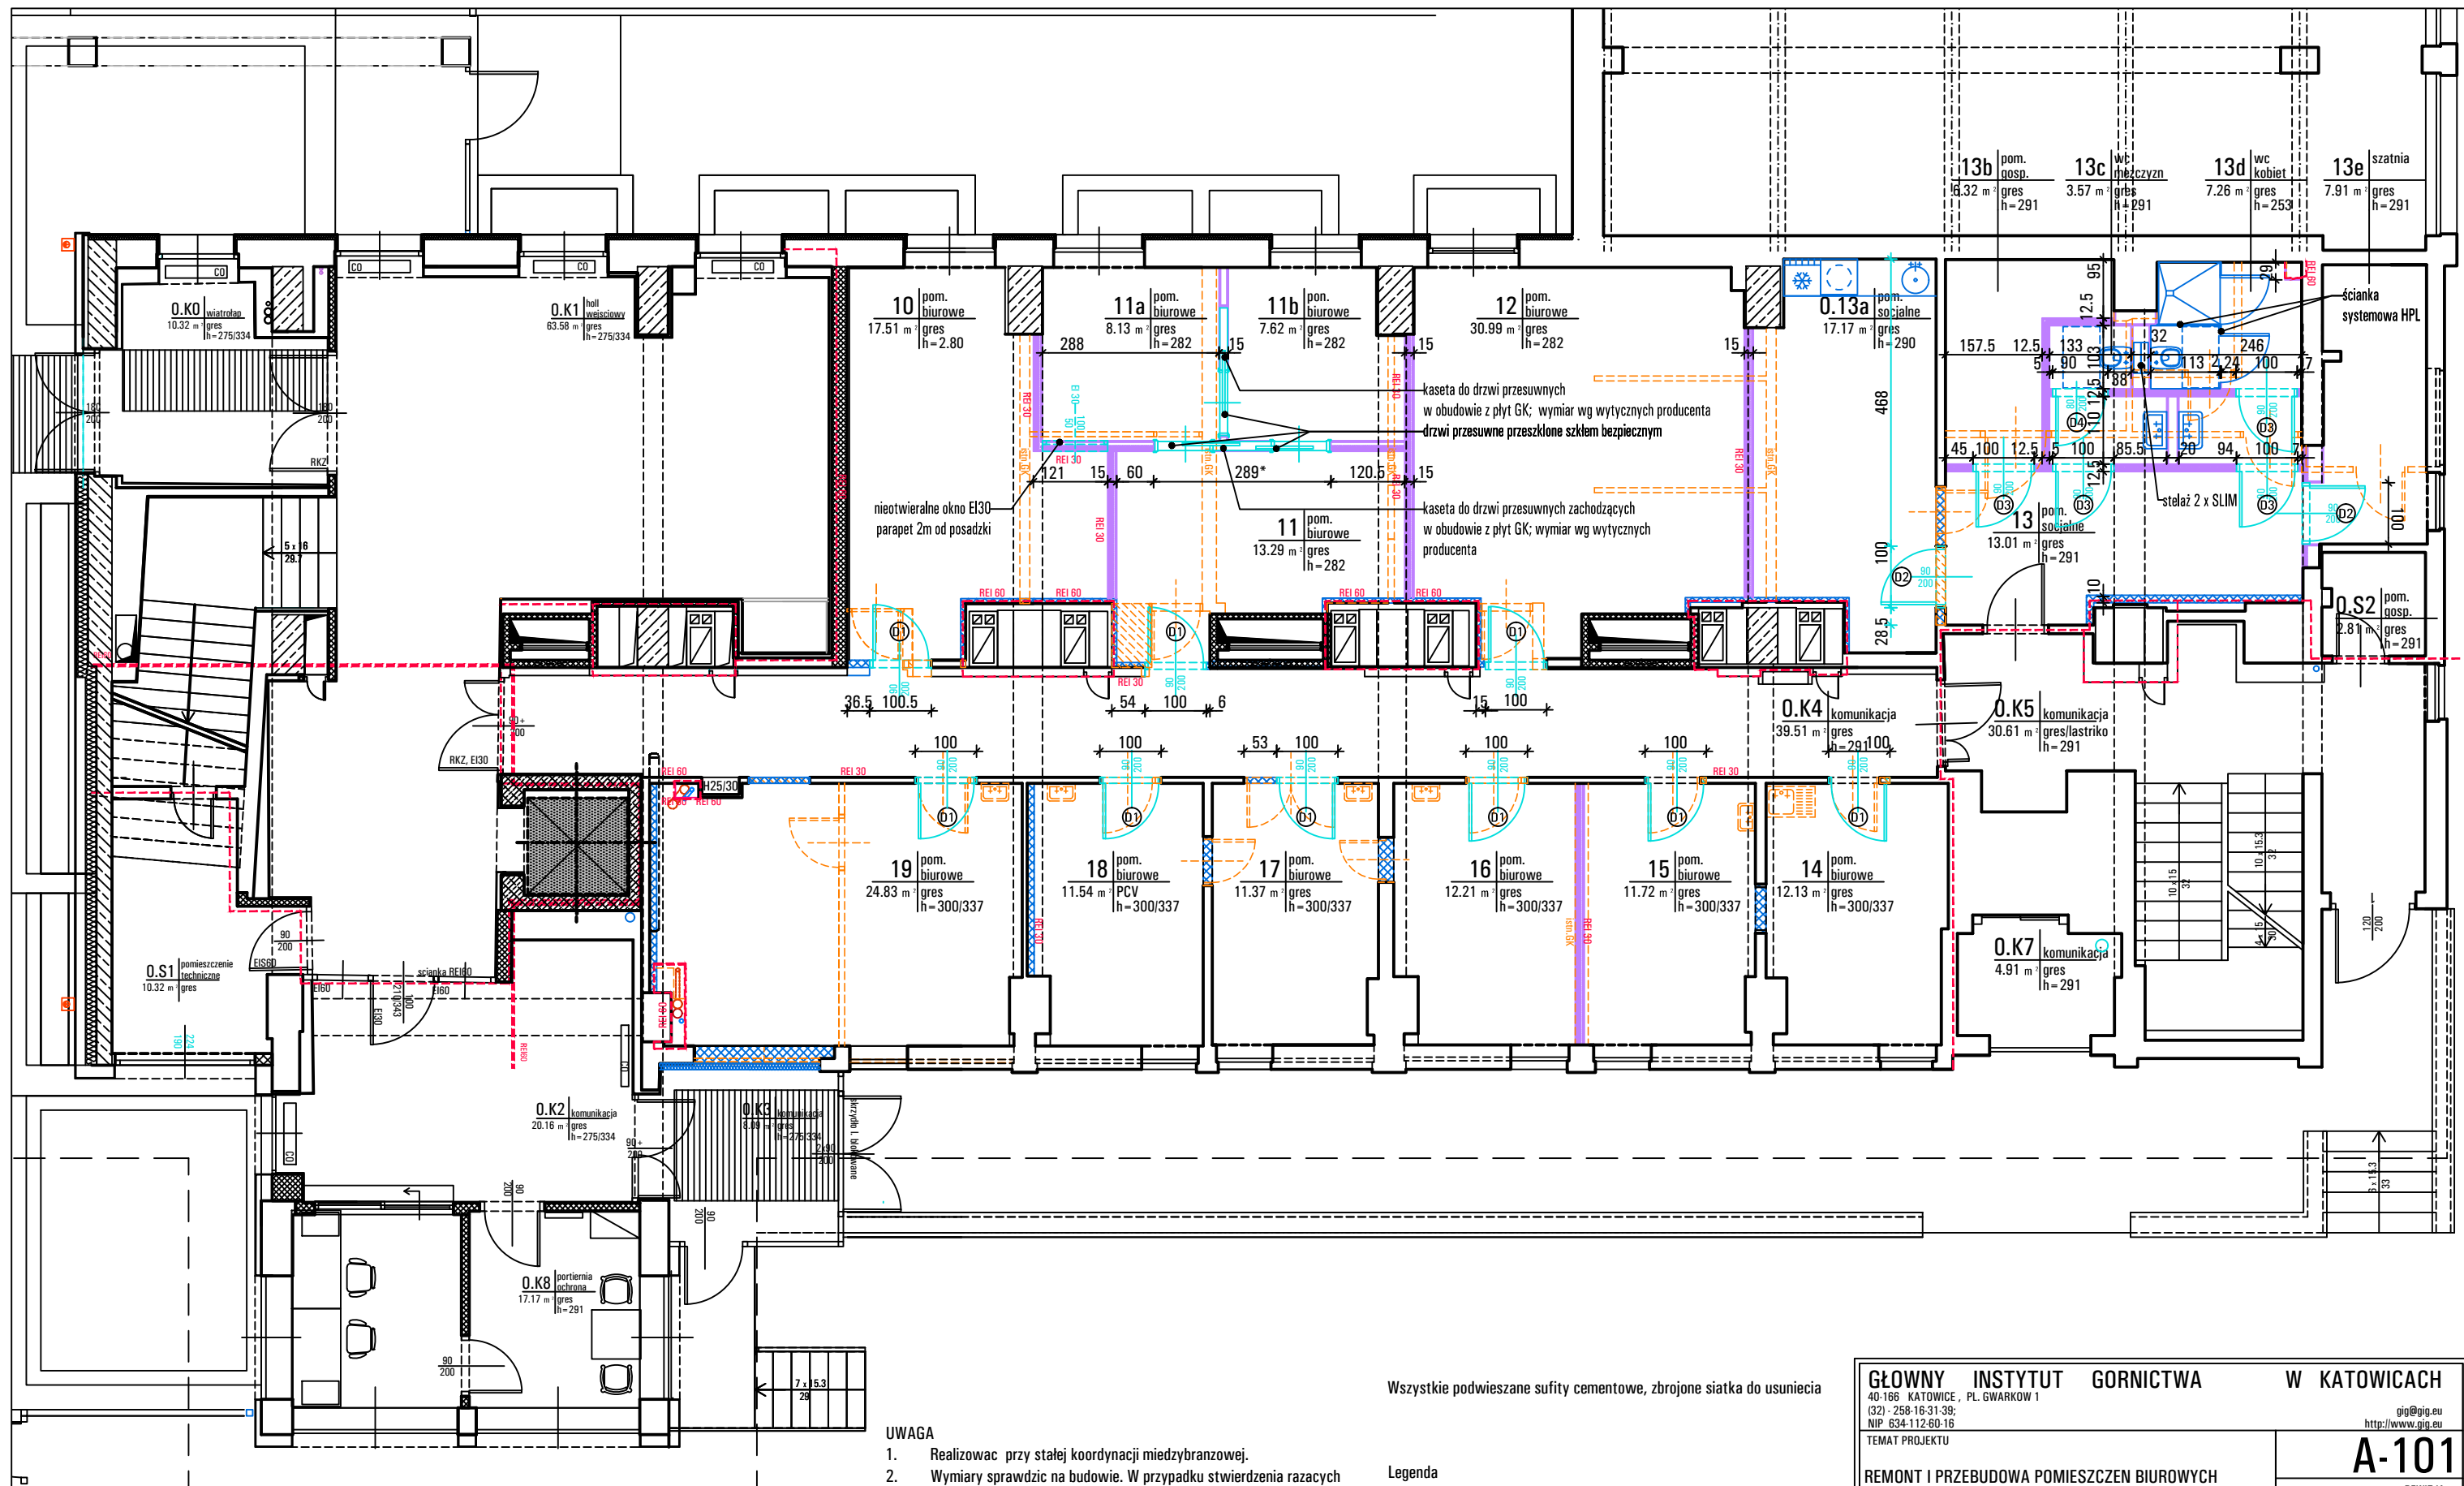

- UWAGA
- Realizować przy stałej koordynacji międzybranżowej.
 - Wymiary sprawdzić na budowie. W przypadku stwierdzenia razących niezgodności zawiadomić projektanta.
 - Wymiary podano w centymetrach, chyba, że zaznaczono inaczej.
 - Wymiary drzwi podano w świetle ościeżnicy, wymiary otworów drzwiowych dostosować do wybranego producenta drzwi.
 - Zamówienie stolarki tylko na podstawie pomiaru z natury.
 - Szczegółowy opis zakresu prac według części opisowej projektu.
 - Elementy wykonczeniowe widoczne wymagają akceptacji Projektanta.
 - Zastosowanie wszelkich rozwiązań zamiennych wymaga bezwzględnie akceptacji Projektanta.
 - Wymiary wpisane cyfra mają pierwszeństwo przed odczytem ze skali rysunku.

Wszystkie podwieszane sufity cementowe, zbrojone siatka do usunięcia

Legenda

- elementy wyburzane, demontowane
- ściany do wyburzenia
- projektowane zamurowania z bloczko z betonu komorkowego
- projektowane ściany GK na ruszcie z wypełnieniem wełna kamienna
- projektowane wyposażenie objęte przetargiem
- projektowane drzwi
- wymagana ognioodporność przegrody

GŁÓWNY INSTYTUT GORNICTWA W KATOWICACH		40-166 KATOWICE, PL. GWARKOW 1		gig@gig.eu	
(32) 258-16-31-39;		NIP 634-112-60-16		http://www.gig.eu	
TEMAT PROJEKTU		REMONT I PRZEBUDOWA POMIESZCZEN BIUROWYCH PAWILONU 1 GŁÓWNEGO INSTYTUTU GORNICTWA W KATOWICACH PRZY AL. KORFANTEGO 79, 40-131		A-101	
ADRES		PL. GWARKOW 1, 40-166 KATOWICE		BRANŻA	
INWESTOR		GŁÓWNY INSTYTUT GORNICTWA 40-166 KATOWICE, PL. GWARKOW 1		ARCHITEKTURA	
TEMAT RYSUNKU		RZUT PARTERU		FAZA	
PROJEKTANT		mgr inż. arch. M. STRANSKA-STANEK nr upr. 98/169		DATA	
				SKALA	
				12.2020	
				1:100	