
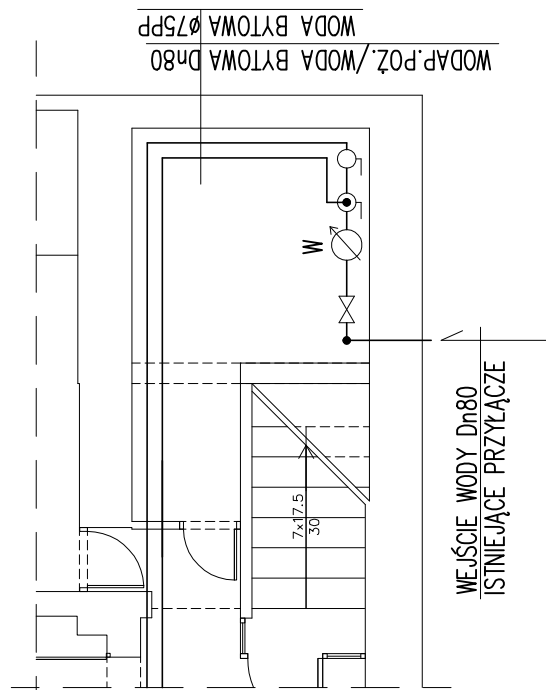


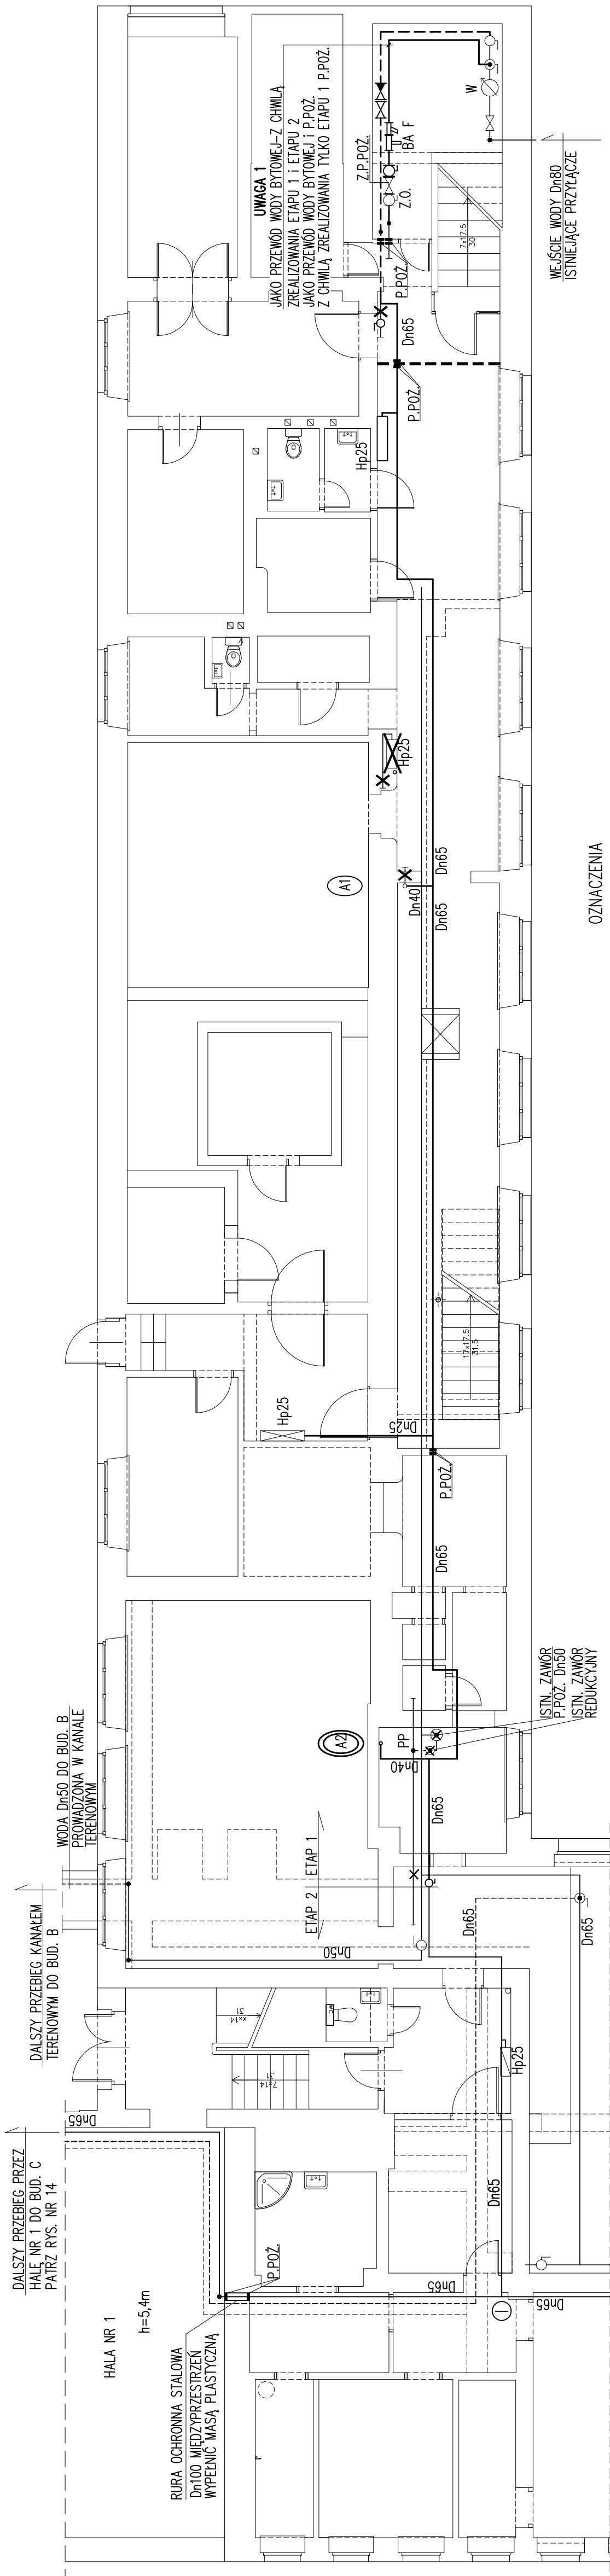

REWIZJA 1 CZ.1
październik 2020

TERMO — KLIMA MK		SPÓŁKA Z OGRANICZONĄ ODPOWIEDZIALNOŚCIĄ, Sp. K.	
40-749 KATOWICE		ul. Tartakowa 12	
tel./fax (+4852) 202-53-87		e-mail: biuro@termo-klima.pl	
IMIE I NAZWISKO		PODPIS	
mgr inż. Marek Kuryśko		0200/03	
inż. Bogumił Korczyński		6550/16	
mgr inż. Zbigniew Korek		73/2000	
BUDYNEK A, B I C I HALI NR 4 NA TERENIE GŁÓWNEGO INSTYTUTU GÓRNICZACH PLAC GWARÓW 1			
TEMAT WYKONANIE PROJEKTOW SECI HYDRANTOWEJ DLA OBIEKTÓW NA TERENIE GŁÓWNEGO INSTYTUTU GÓRNICZACH W KATOWICACH ORAZ KOPALNI DOŚWADZALNEJ "BARBARA" W MIKOŁOWIE			
NAZWA RYSUNKU		SKALA	
RZUT PIWNYCY – BUDYNEK A		1:100	
STADIUM	BRANŻA	NR ARCHIWALNY	DATA
PW	SANITARNIA		2019-05
		PEŁN-NR RYSUNKU	
		3	