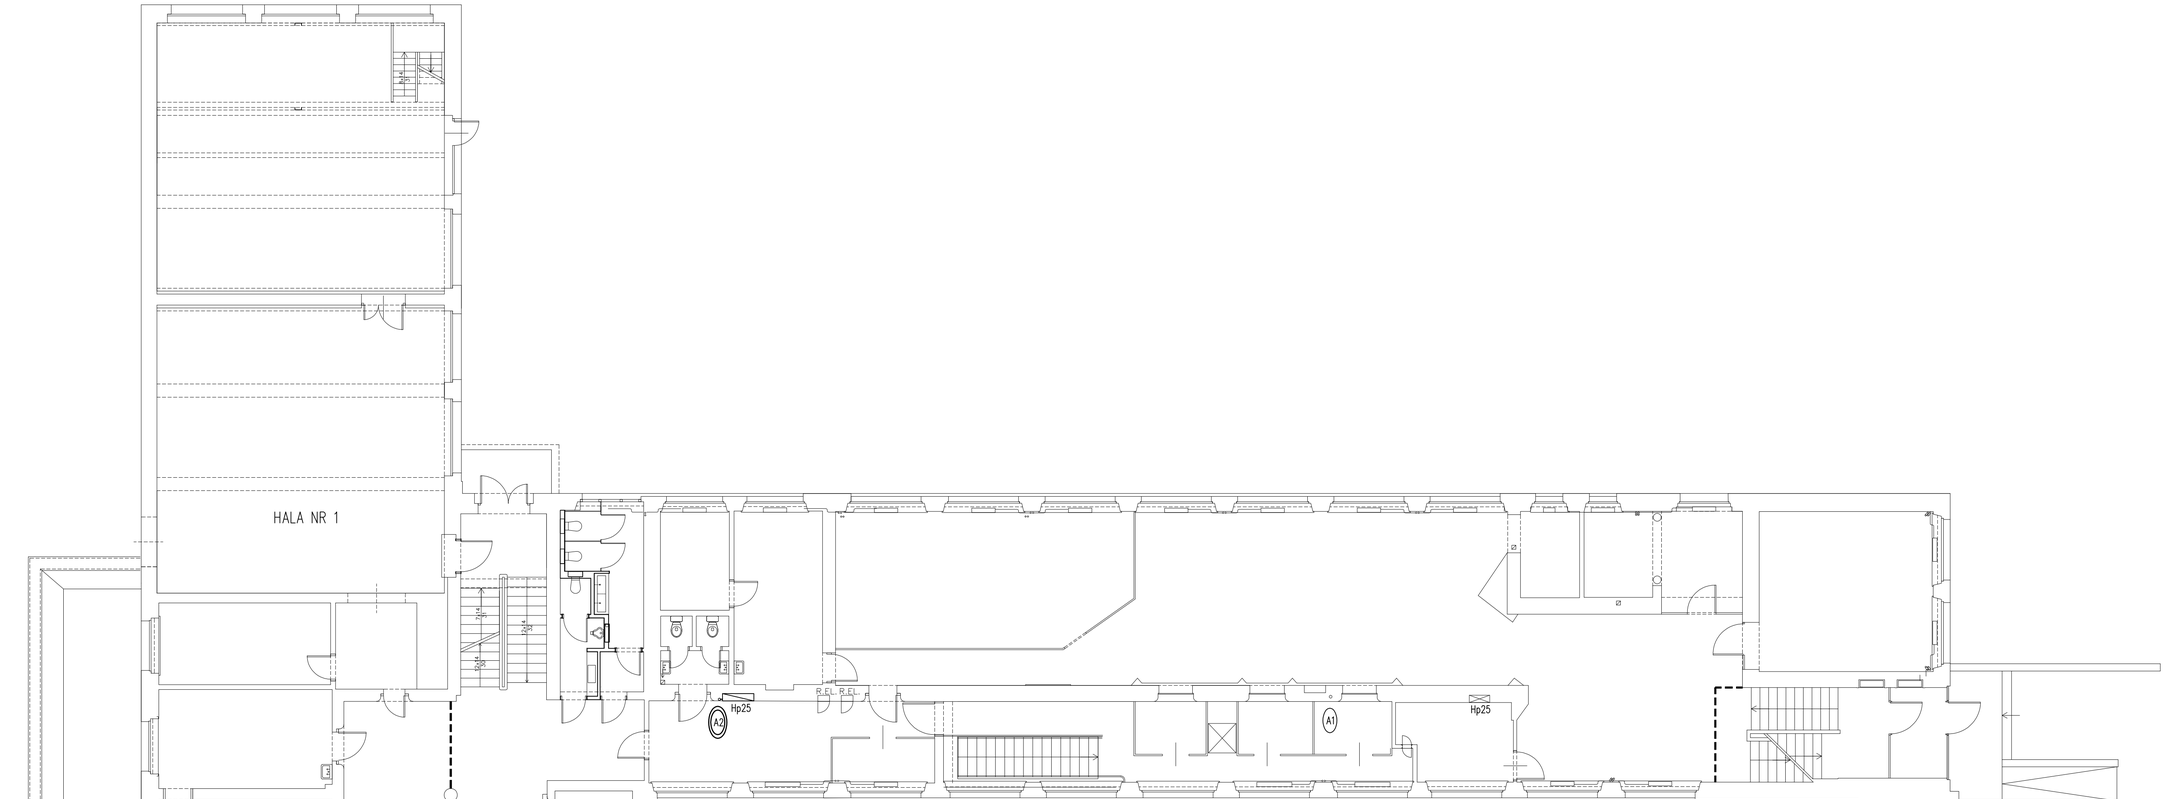

REWIZJA 1 cz. 1

październik 2020

TERMO – KLIMA MK
SPÓŁKA Z OGRANICZONĄ ODPOWIEDZIALNOŚCIĄ Sp. K.
40-749 KATOWICE ul. Tartaczna 12
tel./fax (+4832) 202-53-87 e-mail: biuro@termo-klima.pl

	IMIĘ I NAZWISKO	NR UPRAWNIEŃ	PODPIS
PROJEKTANT	mgr inż. Marek Kurtyka	0200/03	
	inż. Bogumił Korczyński	6550/16	
SPRAWDZIŁ	mgr inż. Zbigniew Korek	73/2000	

OBIEKT: BUDYNEK A, B i C I HALI NR 4 NA TERENIE GŁÓWNEGO INSTYTUTU GÓRNICTWA W KATOWICACH PLAC CWIARKÓW 1

TEMAT: WYKONANIE PROJEKTÓW SIECI HYDRANTOWEJ DLA OBIEKTÓW NA TERENIE GŁÓWNEGO INSTYTUTU GÓRNICTWA W KATOWICACH ORAZ KOPALNI DOŚWIADCZALNEJ "BARBARA" W MIKOŁOWIE

NAZWA RYSUNKU: RZUT PARTERU – BUDYNEK A — SKALA: 1:100

STADIUM	BRANŻA	NR ARCHIWALNY	DATA	PLIK-NR RYSUNKU
PW	SANITARNA		2019-05	4