


elementy sygnalizacji pożaru do demontażu na czas przebudowy

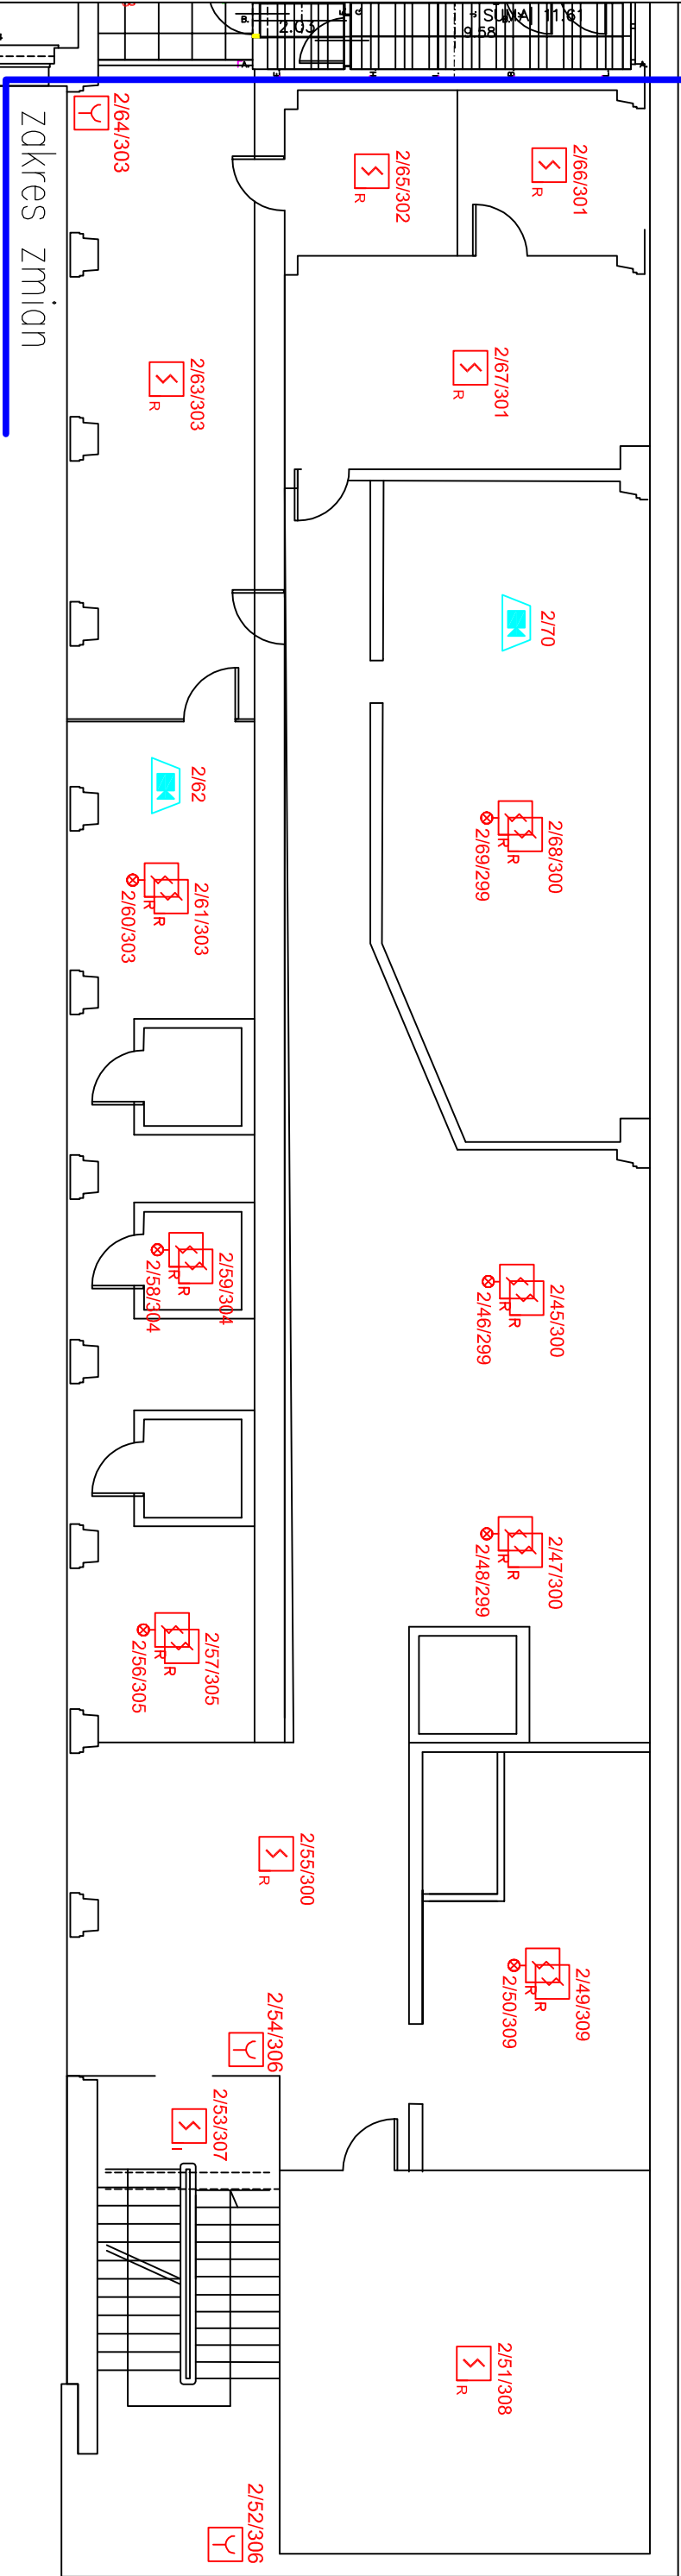

LEGENDA:

- Optyczna czujka dymu
- Jonizacyjna czujka dymu
- ROP-4001M Ręczny ostrzegacz pożar. adresowalny
- Czujka dymu ze wskaźnikiem zadziałania WZ-31
- EKS-4001 Element kontrolno-sterujący (1 wyj + 2 wej)
- Sygnalizator akustyczny adresowalny

INWESTOR											
GŁÓWNY INSTYTUT GÓRNICICTWA											
Pl. Gwarków 1 40-166 Katowice											
OBIEKT/INWESTYCJA						TYTUŁ RYSUNKU					
PROJEKT PRZEBUDOWY INSTALACJI SSP BUDYNKU A ZWIĄZANY Z PRZYSTOSOWANIEM CZĘŚCI OBIEKTU NA POTRZEBY PRZEDSZKOŁA						NR RYS.: Plan instalacji SAP - część istniejąca - parter					
LOKALIZACJA						STADIUM			BRANŻA		
Katowice, dział. nr ewid. 8/4, obręb Bogudziec-Zawodzie						PROJ. WYKONAWCZY			ELEKTRYCZNA		
STANOWISKO						IMIĘ I NAZWISKO			UPRAWNIENIA		
PROJEKTANT						mgr inż. Mariusz Kasprzyk			SLK/1073/PWOE/05		
PROJEKT JEST WŁASNOŚCIĄ INWESTORA I NIE MOŻE BYĆ POWIELANY ANI UDOSTĘPNIANY OSOBOM TRZECIM BEZ JEGO PISEMNEJ ZGODY. WSZELKIE PRAWA AUTORSKIE ZASTRZEŻONE. PODSTAWA PRAWNA - USTAWA O PRAWIE AUTORSKIM I PRAWACH POKREWNYCH Z DN. 04.02.1994 (DZ.U. NR 24 POZ. 83 Z POZN. ZW.)											