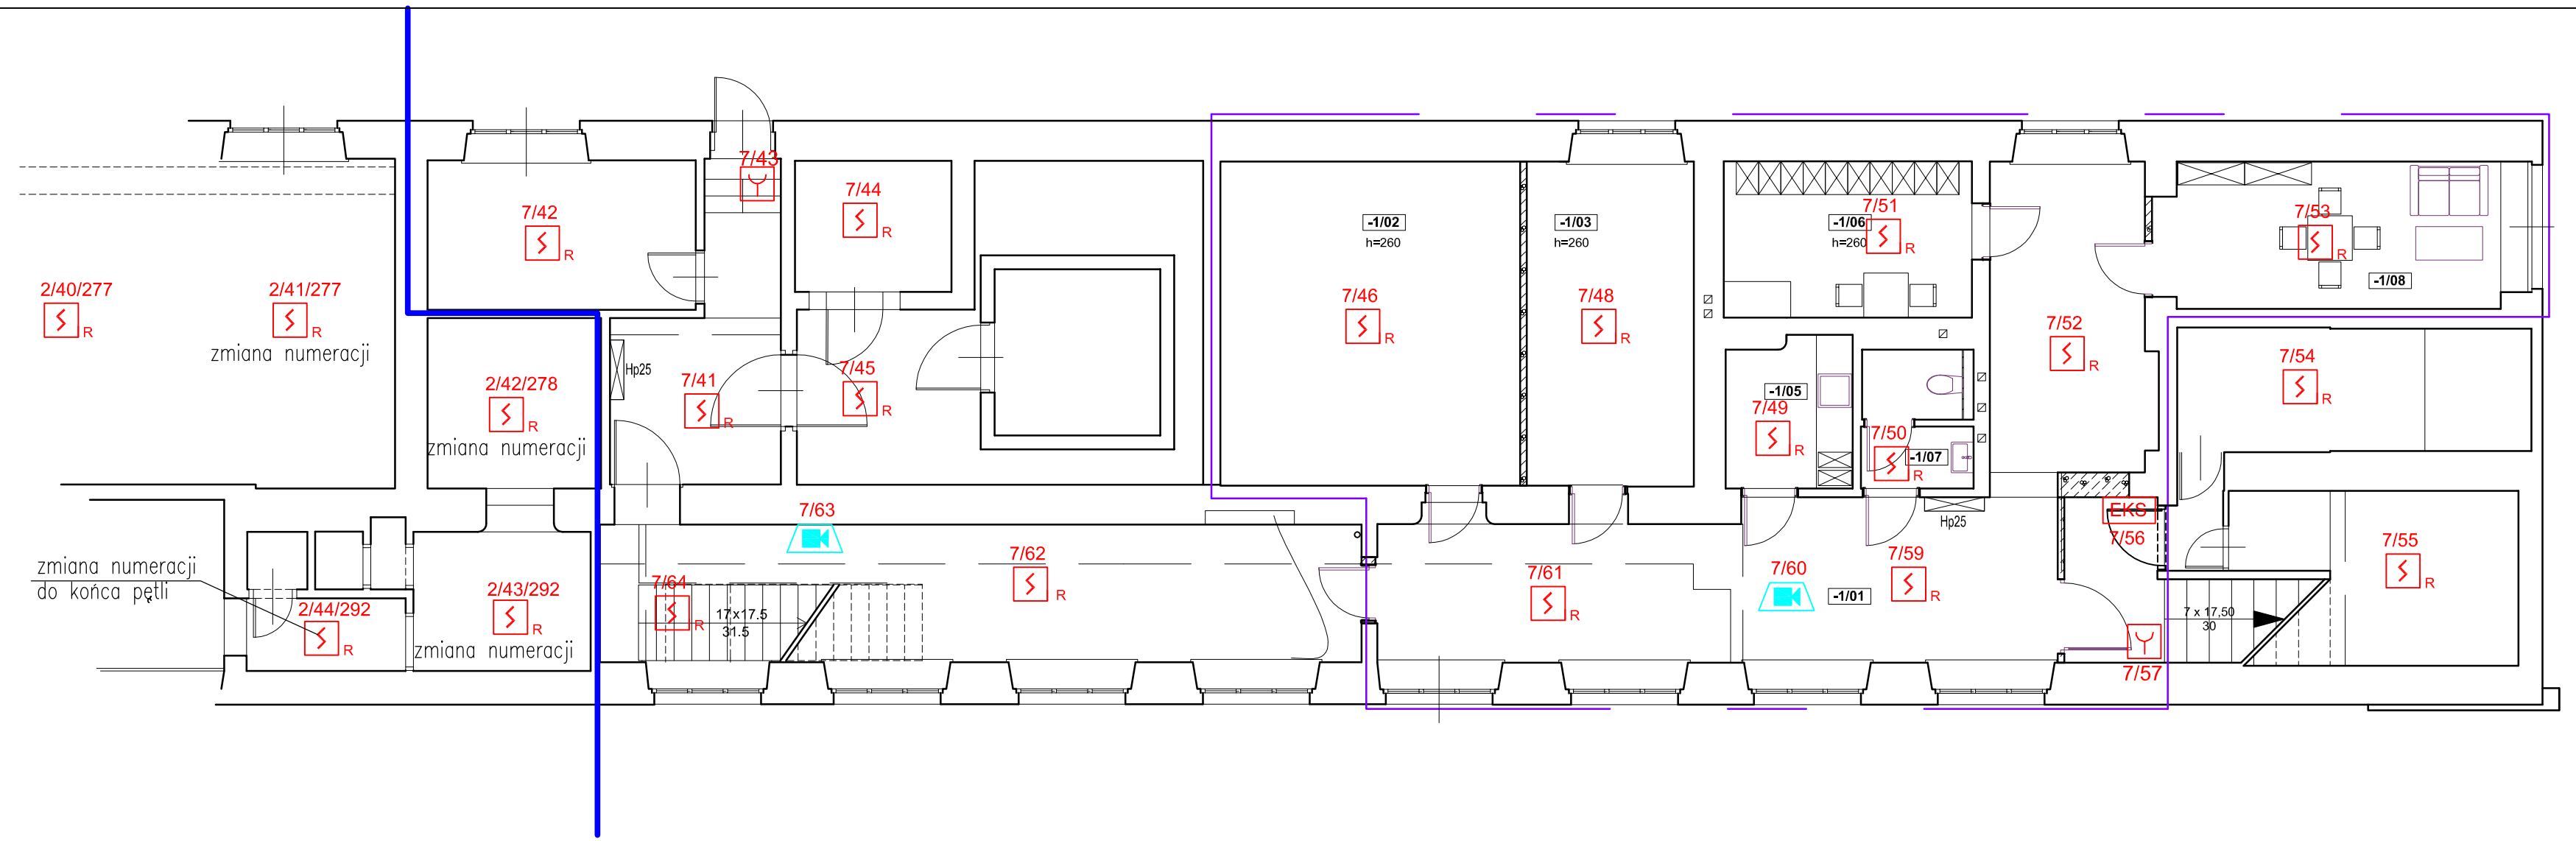

LEGENDA:

- Optyczna czujka dymu
- ROP–4001M Ręczny ostrzegacz pożar. adresowalny
- EKS–4001 Element kontrolno–sterujący (1 wyj + 2 wej)
- Sygnalizator akustyczny adresowalny
- Zakres opracowania
- Zakres przedszkola

INWESTOR

GŁÓWNY INSTYTUT GÓRNICTWA

Pl. Gwarków 1 40-166 Katowice

OBIEKT/ INWESTYCJA

PROJEKT PRZEBUDOWY INSTALACJI SSP BUDYNKU A ZWIĄZANY Z PRZYSTOSOWANIEM CZĘŚCI OBIEKTU NA POTRZEBY PRZEDSZKOLA

TYTUŁ RYSUNKU: Plan instalacji SAP – część modernizowana - piwnica

NR RYS.: E-003

LOKALIZACJA	STADIUM	BRANŻA	DATA	SKALA
pl. Gwarków 1 Katowice, dział. nr ewid. 8/4, obręb Bogudzice-Zawodzie	PROJ. WYKONAWCZY	ELEKTRYCZNA	01.2021	-

STANOWISKO	IMIĘ I NAZWISKO	UPRAWNIENIA	PODPIS
PROJEKTANT	mgr inż. Mariusz Kasprzyk	SLK/1073/PWOE/05	

PROJEKT JEST WŁASNOŚCIĄ INWESTORA I NIE MOŻE BYĆ POWIELANY ANI UDOSTĘPNIANY OSOBOM TRZECIM BEZ JEGO PISEMNEJ ZGODY.
WSZELKIE PRAWA AUTORSKIE ZASTRZEŻONE. PODSTAWA PRAWNA - USTAWA O PRAWIE AUTORSKIM I PRAWACH POKREWNYCH Z DN. 04.02.1994 (DZ.U. NR 24 POZ. 83 Z PÓŹN. ZM.)