



SCHEMAT STEROWANIA CENTRAŁKI CODD ODDYMIANIA W KLATCE SCHODOWEJ

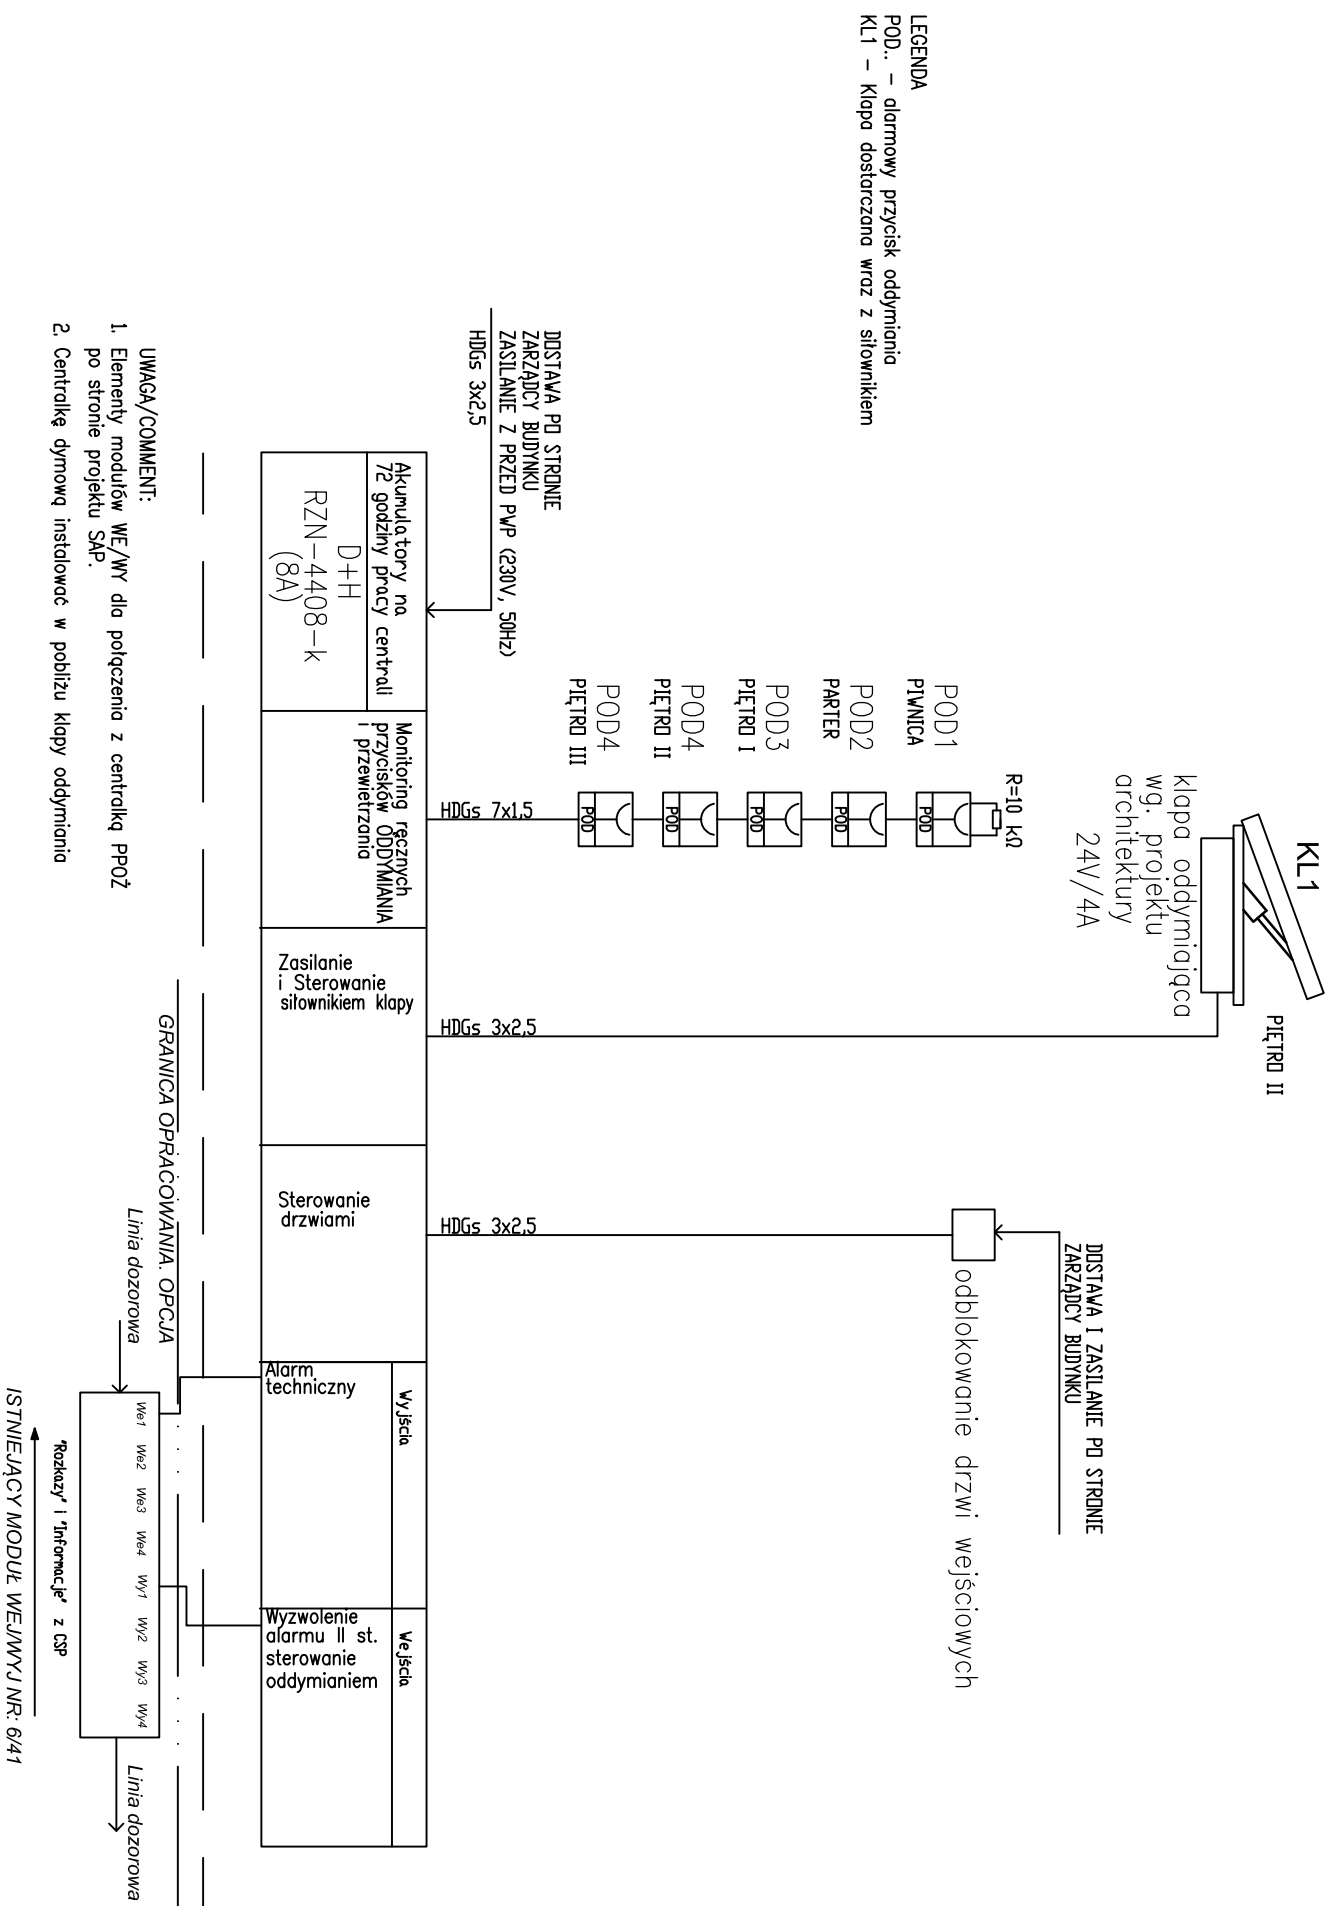

UWAGA/COMMENT:
1. Elementy modułów WE/MY dla połączenia z centralną PROŻ.
po stronie projektu SAP.
2 Centralną dymową instalować w pobliżu kłapy odgrywania

INWESTOR		JEDYNOSTKA PROJEKTOWA	
EDU4FUN BARBARA DYBA ul. Słoneczna 27 41-103 Sienianowice Śląskie		 ABAQUS Sp. z o.o. biuro: W. Boba 16 lok. 114 44-100 GŁIWICE tel. ++48 32 720 67 98 biuro@oboeq.us.com.pl	
OBJEKT INWESTYCJA		TYTUŁ RYSUNKU	
PROJEKT ZMIANY SPOSOBU UŻYTKOWANIA POMIESZCZEN BIUROWYCH NA PRZEDSZKOLE I ZŁOBEK		SCHEMAT INSTALACJI ODDYMIANIA	
LOKALIZACJA		PR. RYS.	
Katowice, dział. nr ewid. 8/4, obręb Bogudzińce-Zawodzie		P-B-E-010	
STANOWISKO		STADIUM	
IMIĘ I NAZWISKO		PROJ. BUDOWLANY	
mgr inż. Grzegorz Mazurek		BRANŻA	
mgr inż. Grzegorz Mazurek		ELEKTRYCZNA	
mgr inż. Mariusz Kasprzyk		DATA	
09.2020		SKALA	
-		-	
PROJEKTANT		UPRAWNIENIA	
mgr inż. Grzegorz Mazurek		PODPIS	
OPRACOWANIE		SLK/5478/PWOE/14	
mgr inż. Grzegorz Mazurek		SLK/5478/PWOE/14	
SPRAWDZAJĄCY		SLK/1073/PWOE/05	
PROJEKT JEST WŁASNOŚCIĄ INWESTORA I NIE MOŻE BYĆ POWIELANY ANI UDOSTĘPNIANY OSOBOM TRZECIM BEZ JEGO PISEMNIEJ ZGODY. WSZELKIE PRAWA AUTORSKIE ZASTRZEŻONE. PODSTAWA PRAWNA - USTAWA O PRAWIE AUTORSKIM I PRAWACH POKREWNYCH Z DN. 04.02.1994 (DZ.U. NR 24 POZ. 83 Z POŻN. ZM.).			