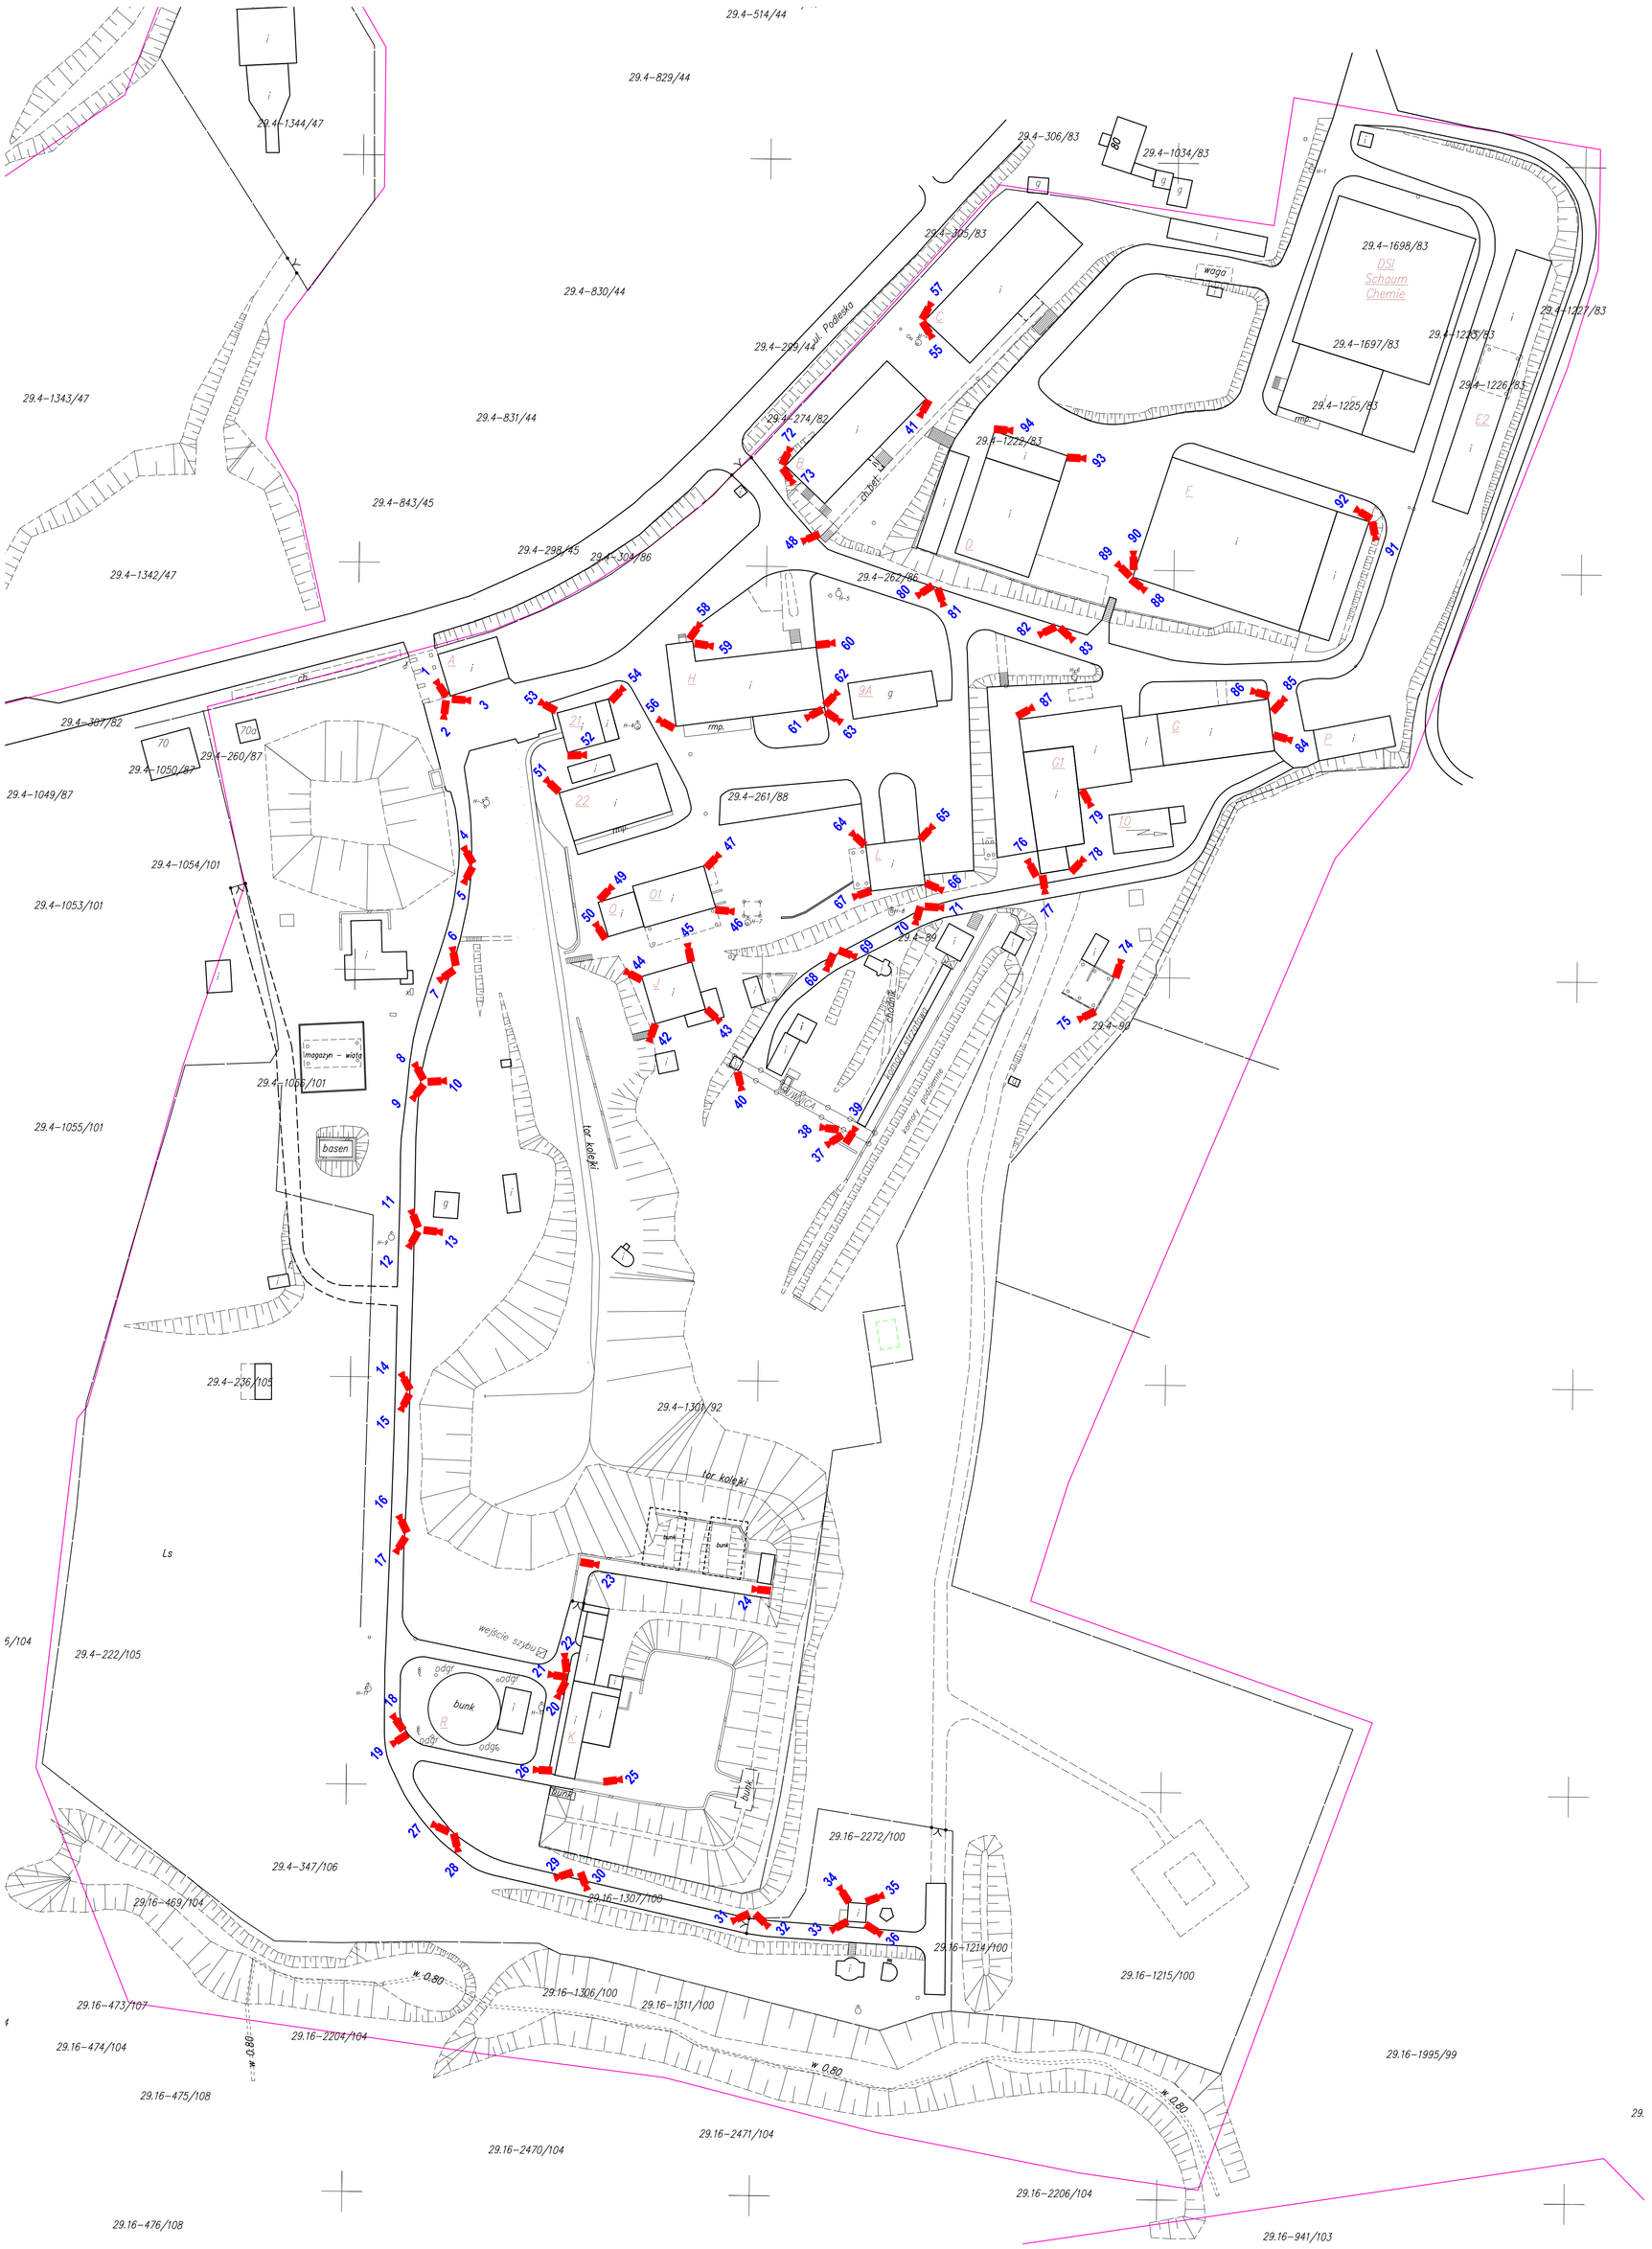

29.4-514/44
29.4-829/44
29.4-1344/47
29.4-306/83
29.4-1034/83
29.4-305/83
29.4-830/44
29.4-299/44
ul. Podleska
29.4-1698/83
DSI
Schaum
Chemie
waga
29.4-1697/83
29.4-1227/83
29.4-1226/83
29.4-1225/83
29.4-1343/47
29.4-831/44
29.4-274/82
29.4-1222/83
29.4-843/45
29.4-298/45
29.4-304/86
29.4-1342/47
29.4-262/86
29.4-307/82
29.4-1050/87
29.4-260/87
29.4-1049/87
29.4-261/88
29.4-1054/101
29.4-1053/101
29.4-89
29.4-90
magazyn - wiata
29.4-1066/101
basen
29.4-1055/101
tor kolejki
29.4-236/105
29.4-1301/92
tor kolejki
Ls
wejście szybu
bunk
29.4-222/105
29.16-2272/100
29.4-347/106
29.16-1307/100
29.16-469/104
29.16-1214/100
29.16-1215/100
29.16-473/107
29.16-1306/100
29.16-1311/100
29.16-2204/104
29.16-474/104
29.16-1995/99
29.16-475/108
29.16-2471/104
29.16-2470/104
29.16-2206/104
29.16-476/108
29.16-941/103