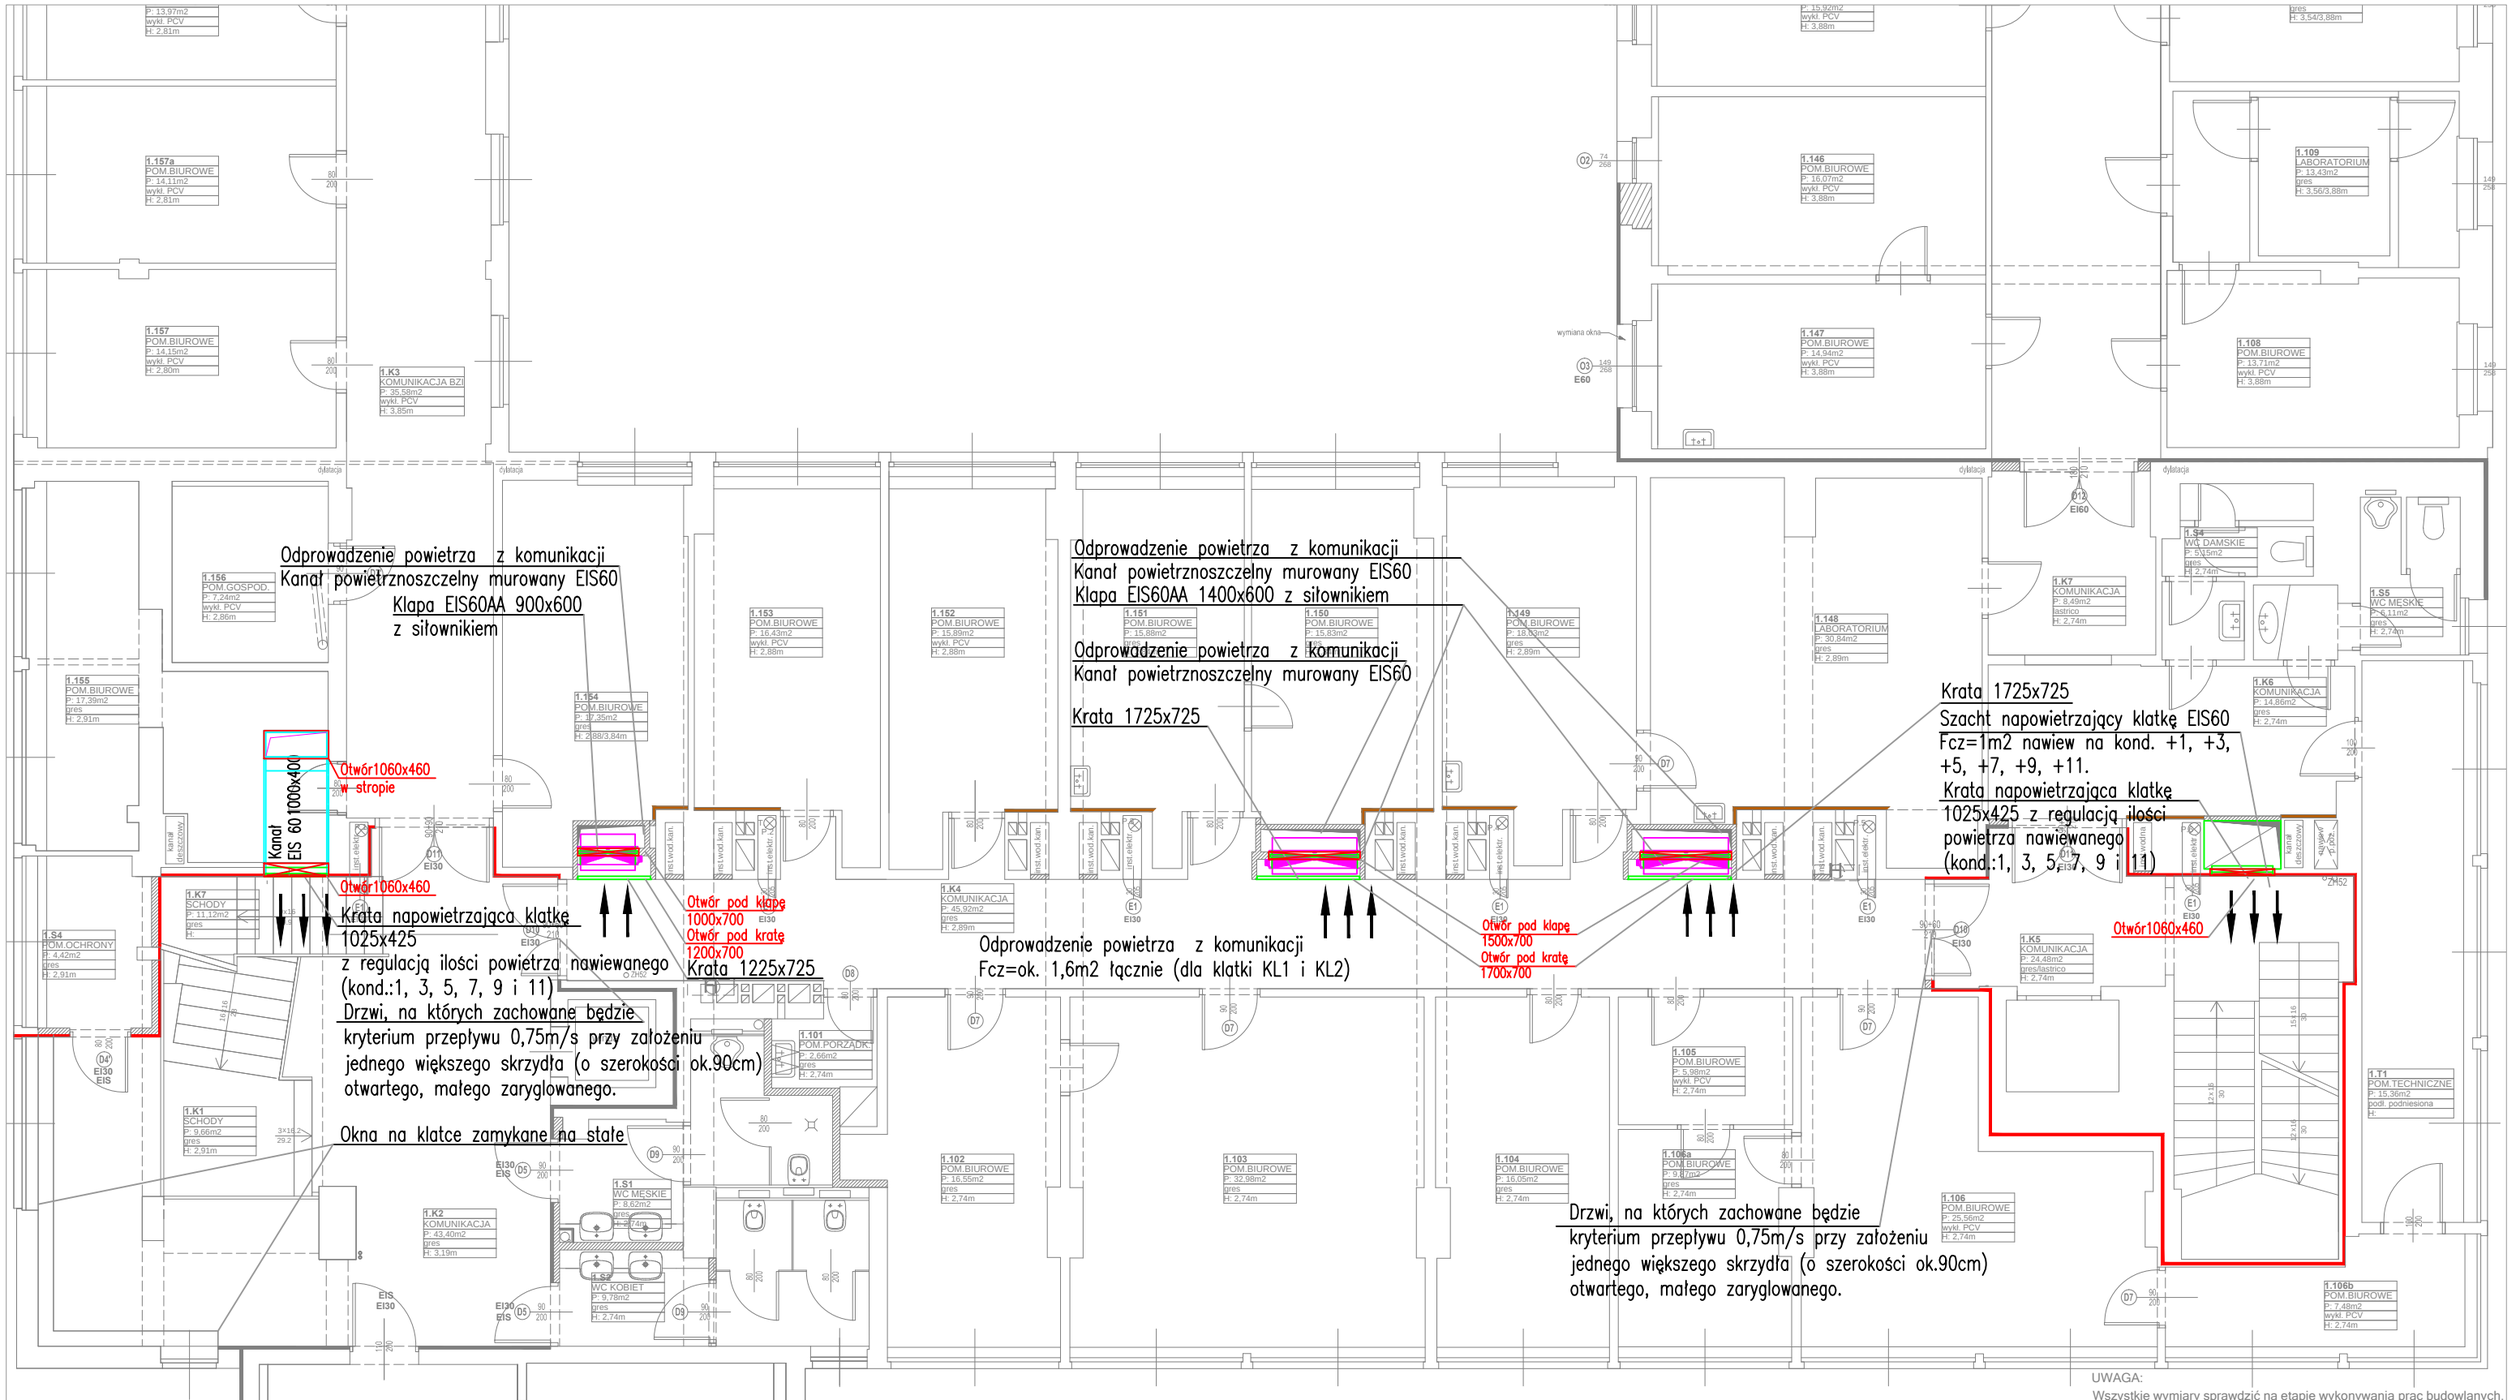


UWAGA:
Wszystkie wymiary sprawdzić na etapie wykonywania prac budowlanych.

| Ilość szt. | Nazwa części lub rysunku | Poz. | Nr normy lub rysunku | Materiał | jednej szt. | całkowita |
|---|---|---|---|---|---|---|
| | | | | | Masa w kg | |

| Zmiany | | | | | | |
|---|---|---|---|---|---|---|
| | Nr rew. | | | | | |
| | Data | | | | | |
| | Podpis | | | | | |

Tytuł: P.W. Przebudowa Pawilonu I Głównego Instytutu Górnictwa w Katowicach
Instalacja wentylacji pożarowej zabezpieczającej przed zadymieniem klatki schodowe i szyby windowe.

# RZUT 1 PIĘTRA

| Funkcja | Imię i nazwisko | Nr upr. | Podpis |
|---|---|---|---|
| Projektował | mgr inż. A.Pytel | 450/01/DUW | |
| Opracował | dr inż. M.Rdzak | | |
| Sprawdzał | mgr inż. Paweł Skwarski | 93/01/DUW | |

Skala: 1 : 100 | Format: (A3) 420x297 | Data: 04.2016

BIURO INŻYNIERYJNO-PROJEKTOWE PRINT SP. Z O. O.

Zastępuje rysunek:
Przynależy do:
Nr rysunku: 618.210-004
Rewizja: 00