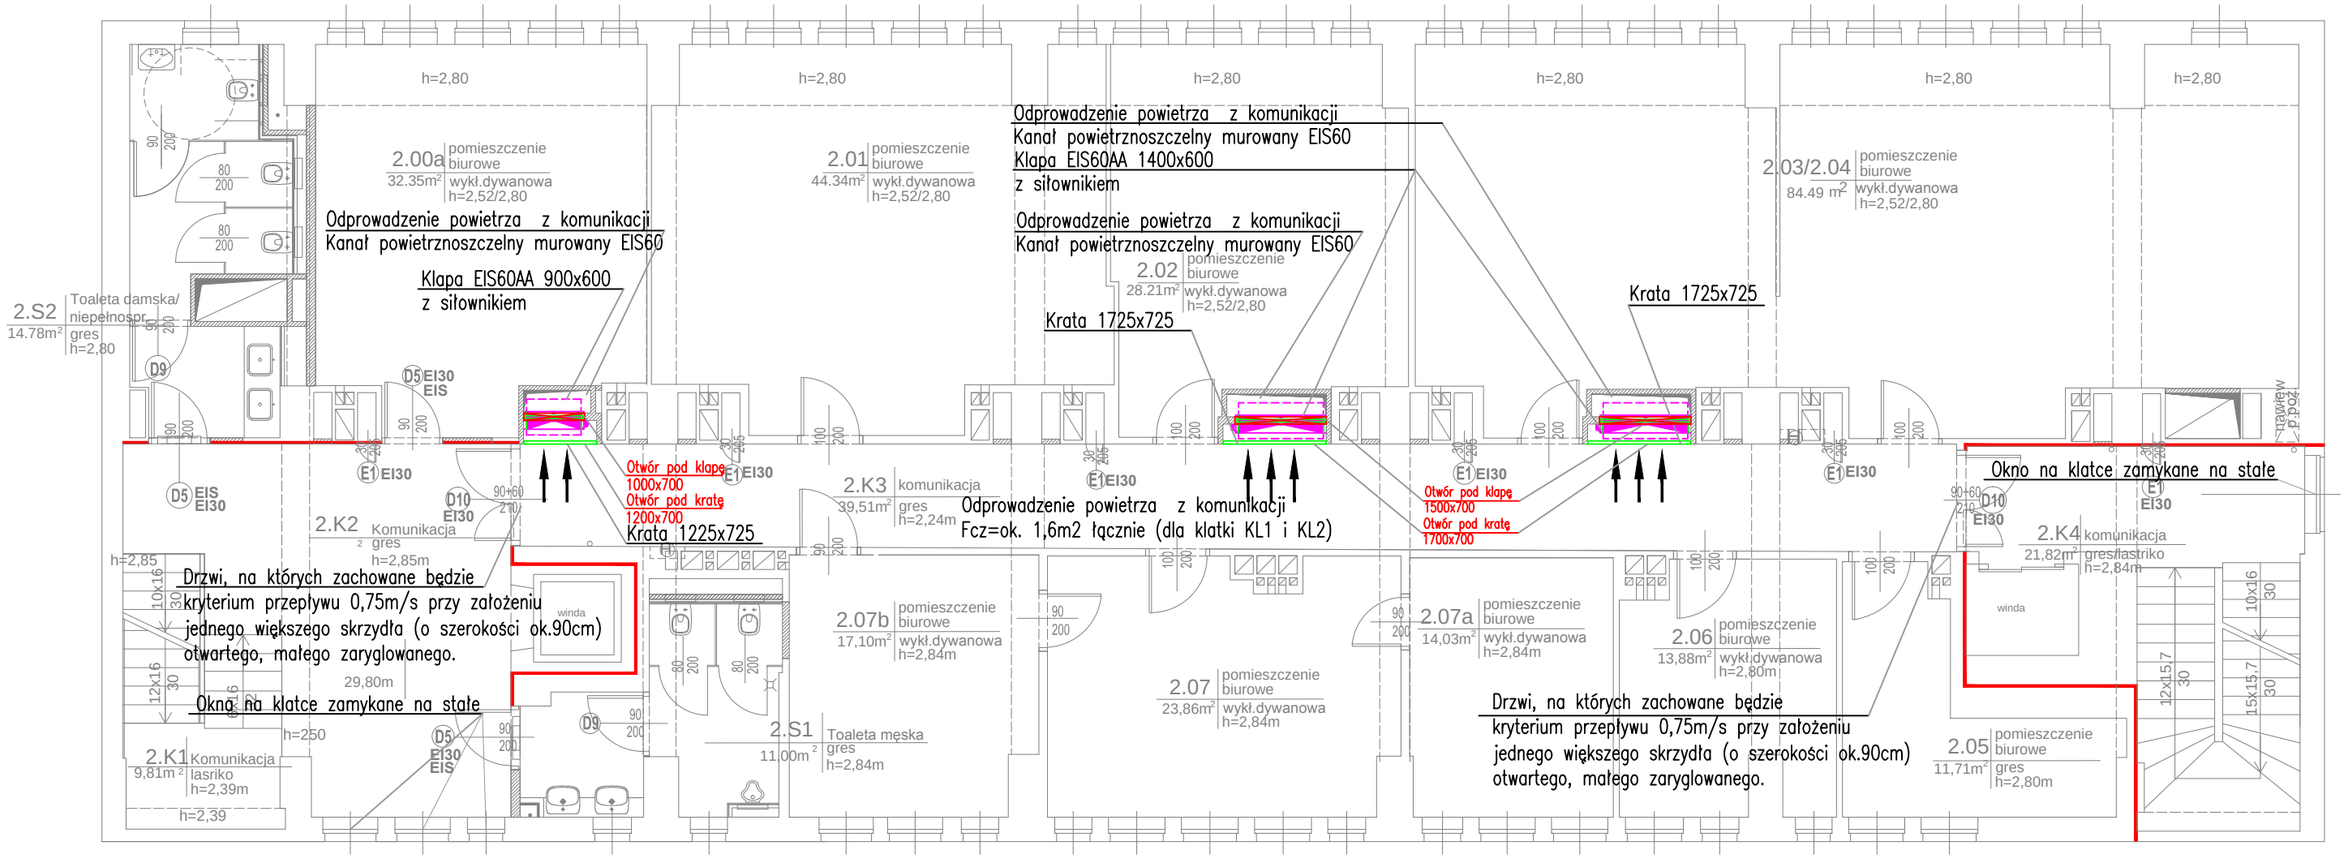

Ilość szt.	Nazwa części lub rysunku	Poz.	Nr normy lub rysunku	Materiał	Masa w kg jednej szt.	Masa w kg całkowita
Zmiany	Nr rew.					
	Data					
	Podpis					

Tytuł: P.W. Przebudowa Pawilonu I Głównego Instytutu Górnictwa w Katowicach
Instalacja wentylacji pożarowej zabezpieczająca przed zadymieniem klatki schodowe i szyby wind

RZUT 2 PIĘTRA

Funkcja	Imię i nazwisko	Nr upr.	Podpis
Projektował	mgr inż. Adam Pytel	450/01/DUW	
Opracował	dr inż. Monika Rdzak		
Sprawdził	mgr inż.Paweł Skwarski	93/01/DUW	

BIURO INŻYNIERYJNO-PROJEKTOWE PRINT SP. Z O. O.

Zastępuje rysunek:

Przynależy do:

Skala: 1 : 100 | Format: (A3) 420x297 | Data: 04.2016

Nr rysunku: 618.210-005 | Rewizja: 00