


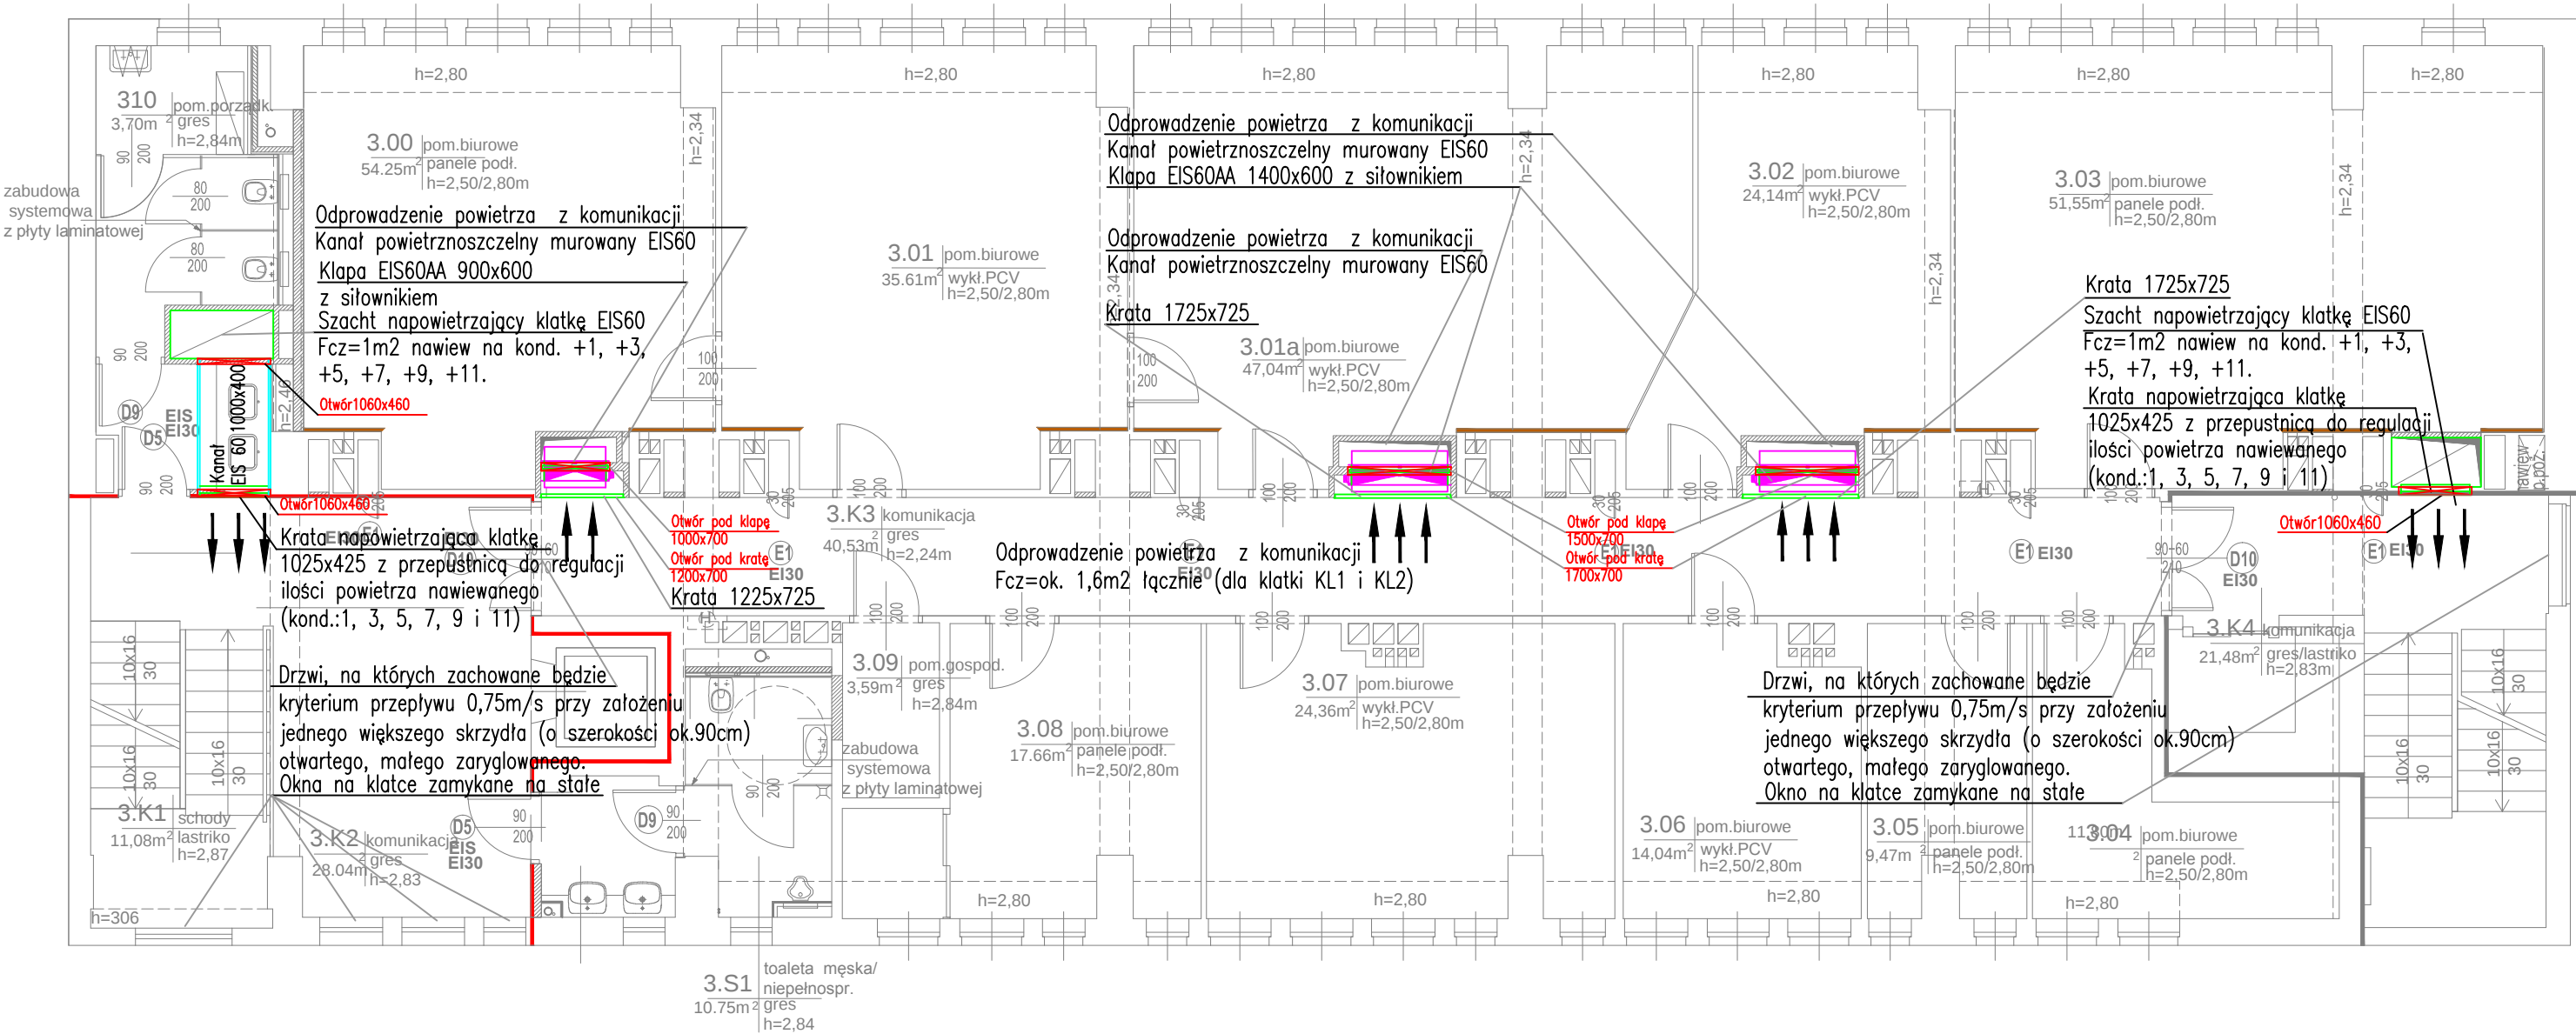

Ilość szt.		Nazwa części lub rysunku	Poz.	Nr normy lub rysunku	Materiał	jednej szt.		całkowita
						Masa w kg		
Zmiany	Nr rew.							
	Data							
	Podpis							
Tytuł: P.W. Przebudowa Pawilonu I Głównego Instytutu Górnictwa w Katowicach Instalacja wentylacji pożarowej zabezpieczająca przed zadymieniem klatki schodowe i szyby wind								
RZUT 3 PIĘTRA								
Funkcja		Imię i nazwisko		Nr upr.	Podpis	BIURO INŻYNIERYJNO-PROJEKTOWE PRINT SP. Z O. O.		
Projektował		mgr inż. Adam Pytel		450/01/DUW		Zastępuje rysunek: _____		
Opracował		dr inż. Monika Różak				Przynależy do: _____		
Sprawdził		mgr inż. Paweł Skwarski		93/01/DUW		Nr rysunku:		Rewizja:
Skala:		1 : 100		Format: (A3) 420x297	Data: 04.2016	618.210-06		00