


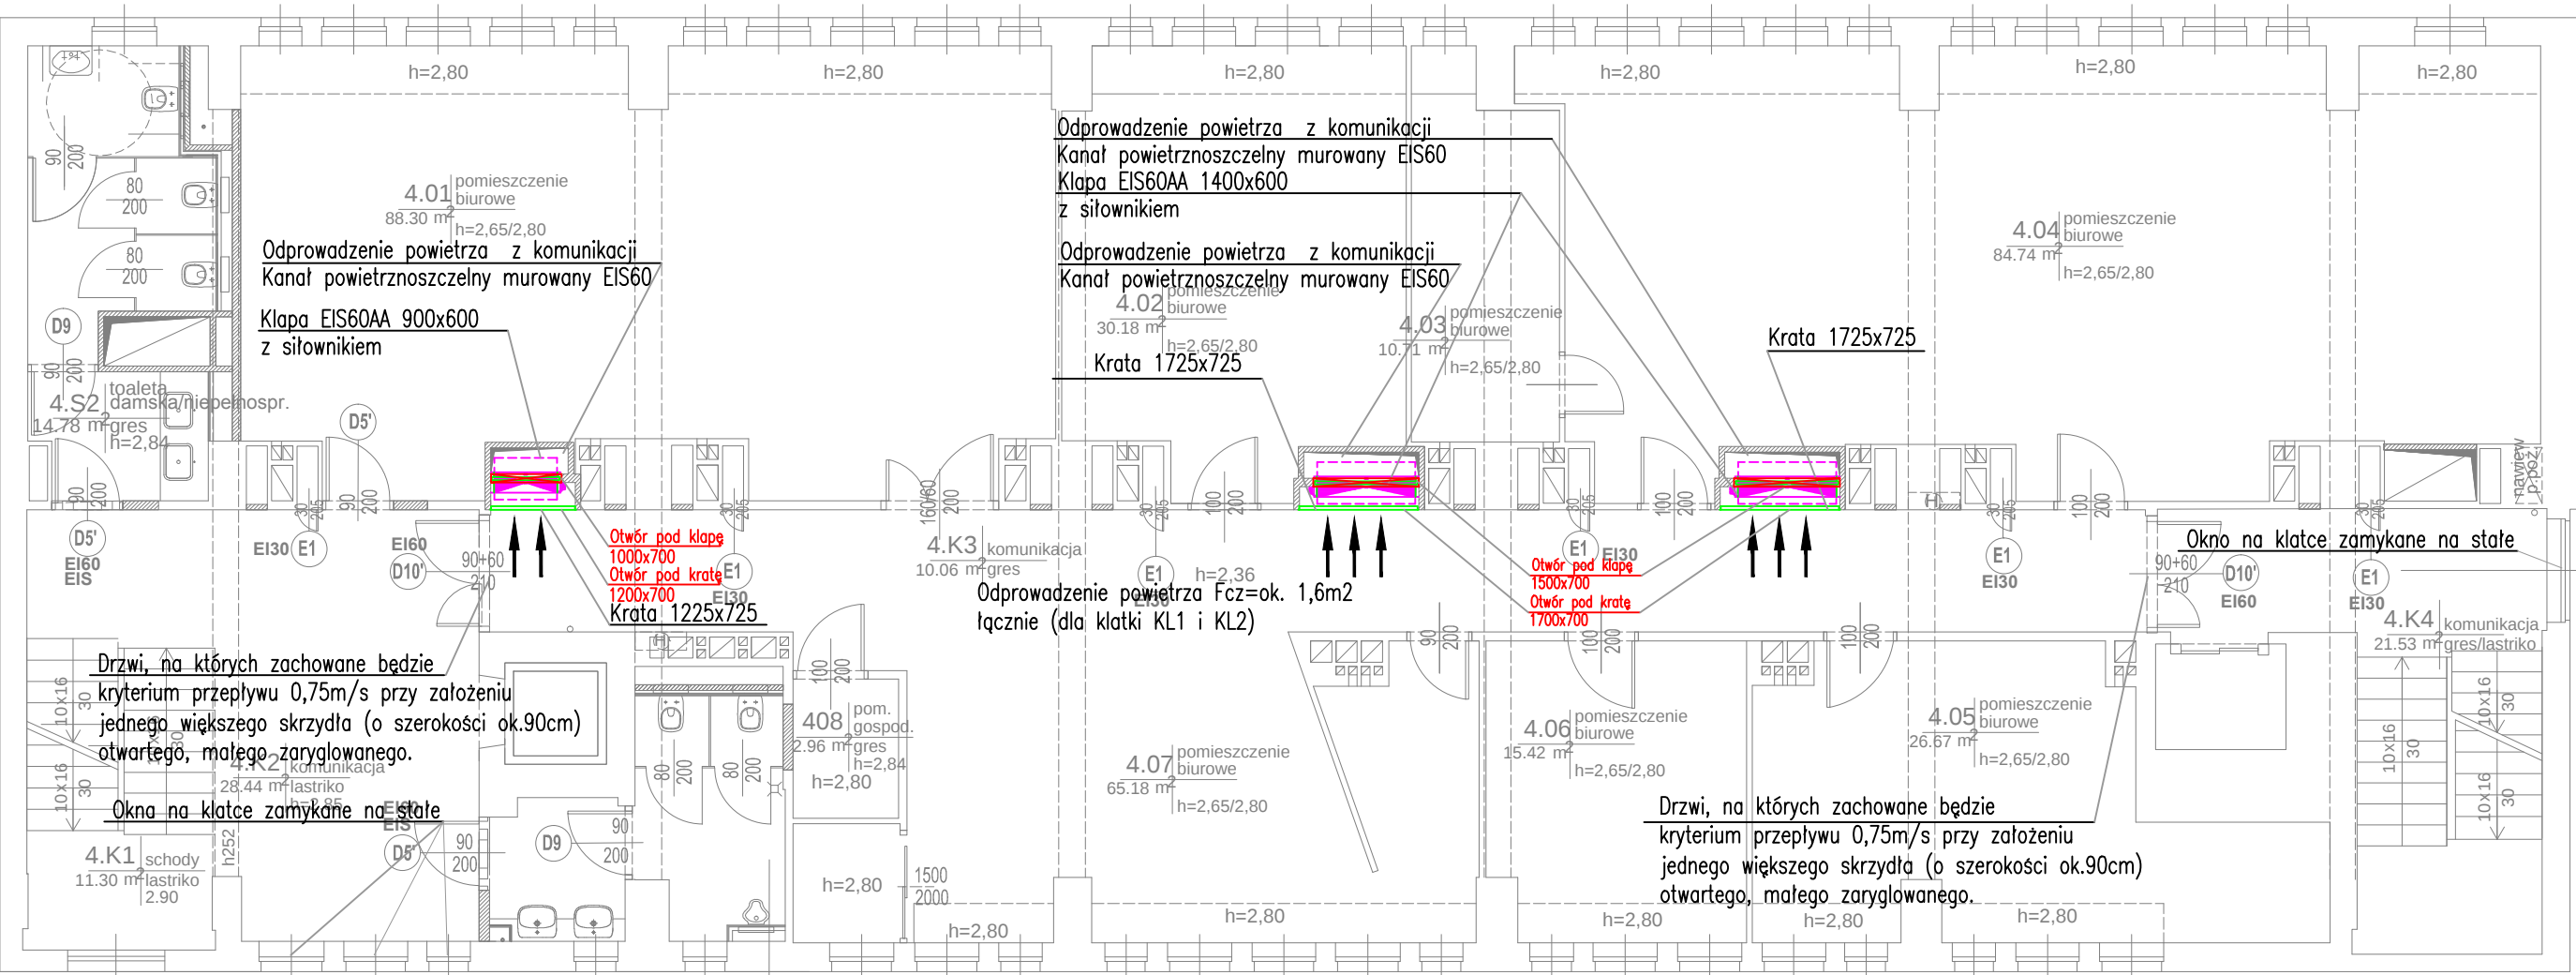

Ilość szt.	Nazwa części lub rysunku		Poz.	Nr normy lub rysunku	Materiał	jednej szt.		całkowita
						Masa w kg		
Zmiany	Nr rew.							
	Data							
	Podpis							
Tytuł: P.W. Przebudowa Pawilonu I Głównego Instytutu Górnictwa w Katowicach Instalacja wentylacji pożarowej zabezpieczająca przed zadymieniem klatki schodowe i szyby wind								
RZUT 4 PIĘTRA								
Funkcja	Imię i nazwisko		Nr upr.	Podpis	BIURO INŻYNIERYJNO-PROJEKTOWE PRINT SP. Z O. O.			
Projektował	mgr inż. Adam Pytel		450/01/DUW		 Zastępuje rysunek: _____ Przynależny do: _____ Nr rysunku: 618.210-007 Rewizja: 00			
Opracował	dr inż. Monika Rdzak							
Sprawdził	mgr inż. Paweł Skwarski		93/01/DUW					
Skala:		1 : 100	Format: (A3) 420x297	Data: 04.20.16				